

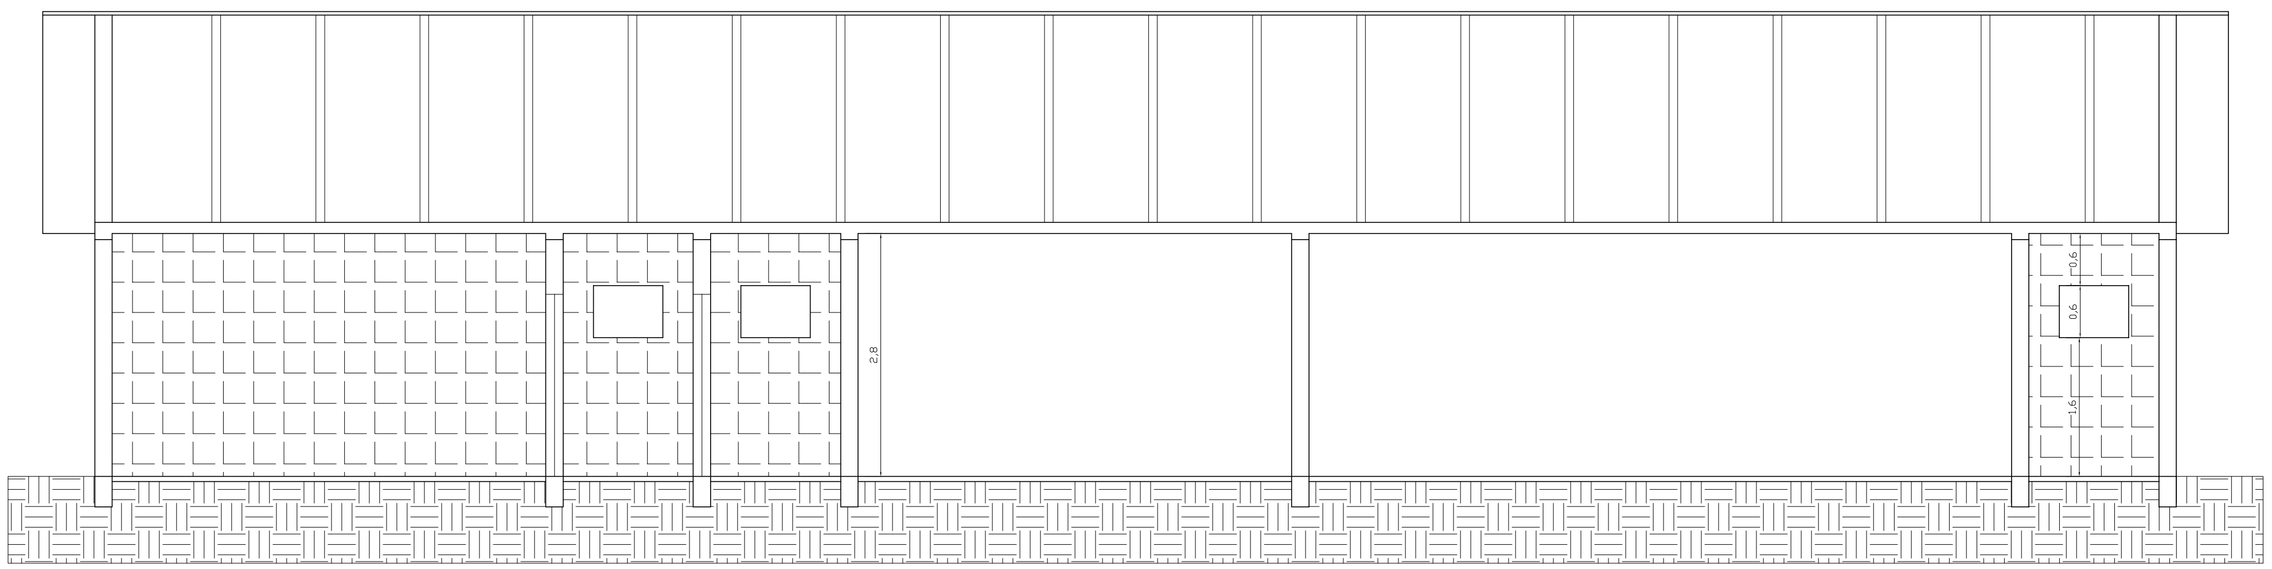



CORTE AA

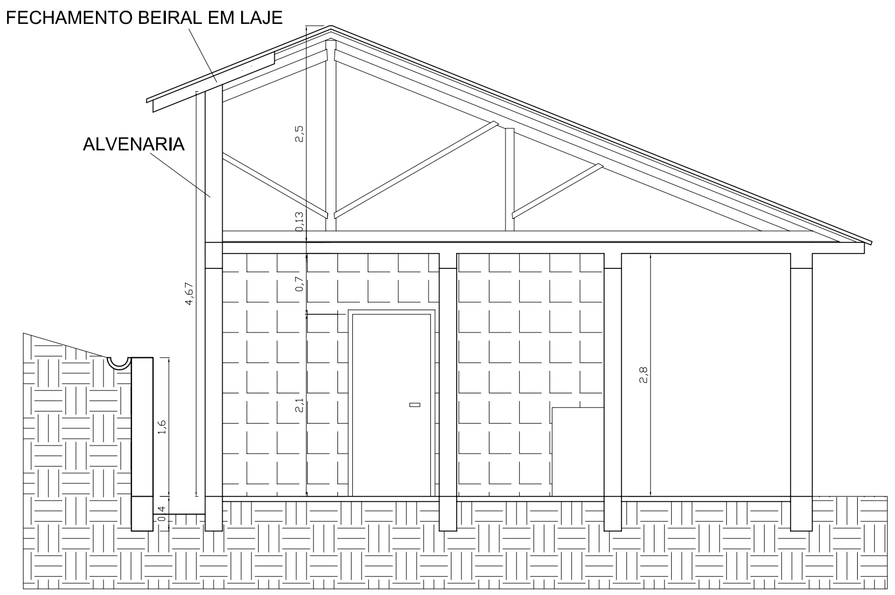

CORTE BB

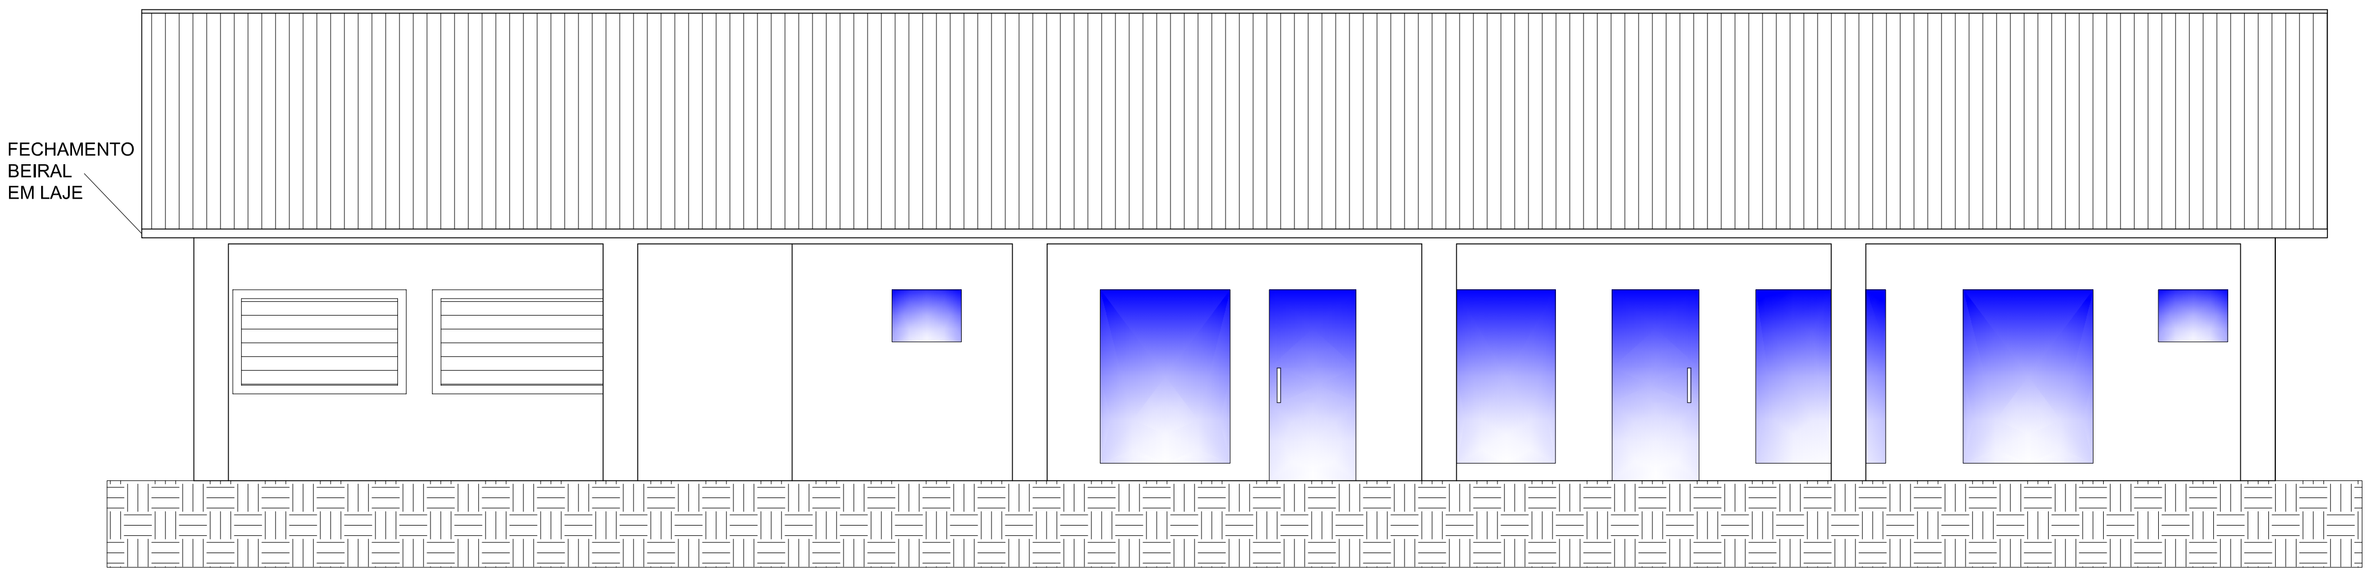



FACHADA

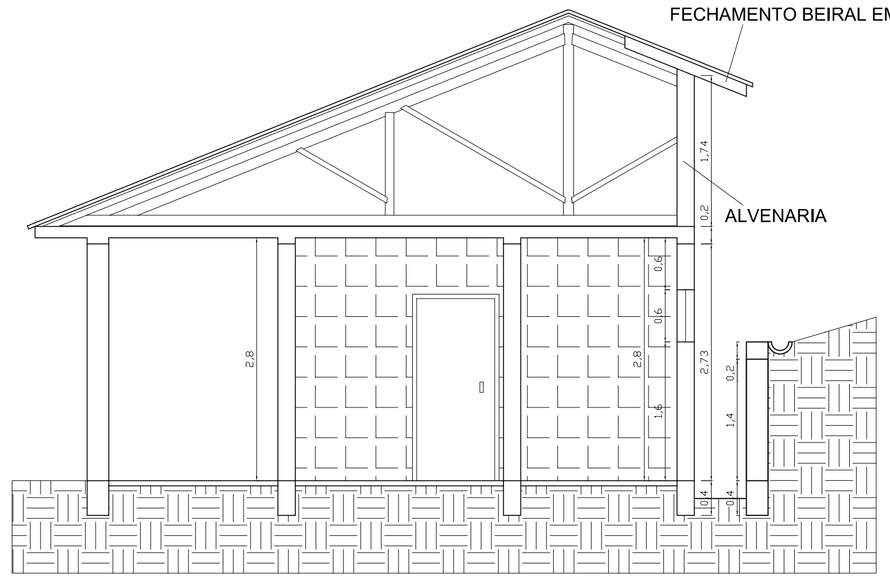

CORTE CC

DETALHE JANELA J1

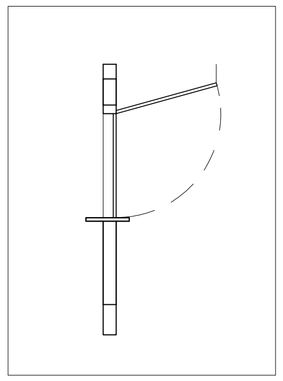

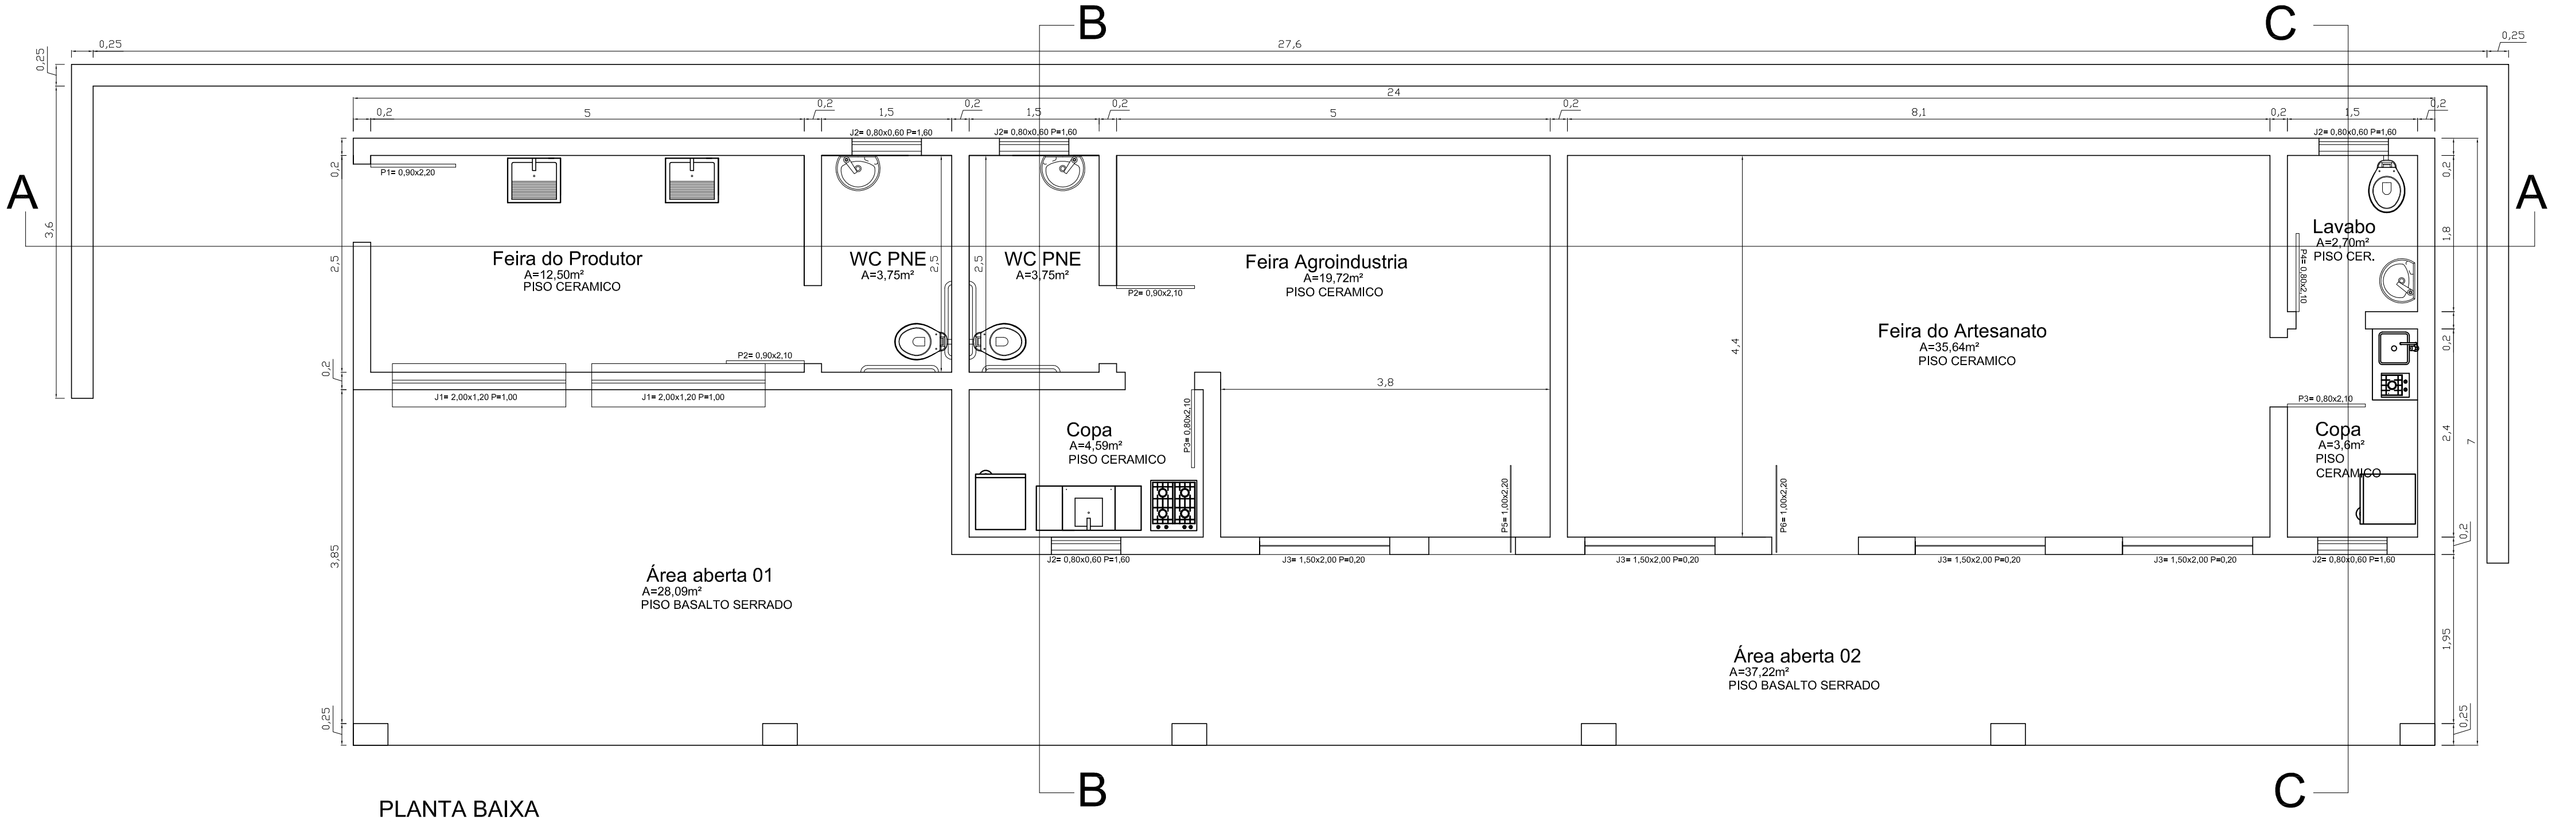

PLANTA BAIXA
Área Total 168 m²

REVISÃO	OBSERVAÇÃO	VISTO	DATA

CLIENTE: PREFEITURA MUNICIPAL DE NOVA PALMA

OBRA: FEIRA LIVRE

REFERENTE: PLANTA BAIXA, CORTES E FACHADA

Prancha Nº 2/4

ANDRÉ LUIZ ROSSATO
Prefeito Municipal em exercício

GUILHERME SIMÕES PIRES
Eng. Civil CREA RS201.367

Desenho	Revisão	Escala(s)	Unidade(s)	Data	Projeto Nº
		1/50	metros	FEV/2022	