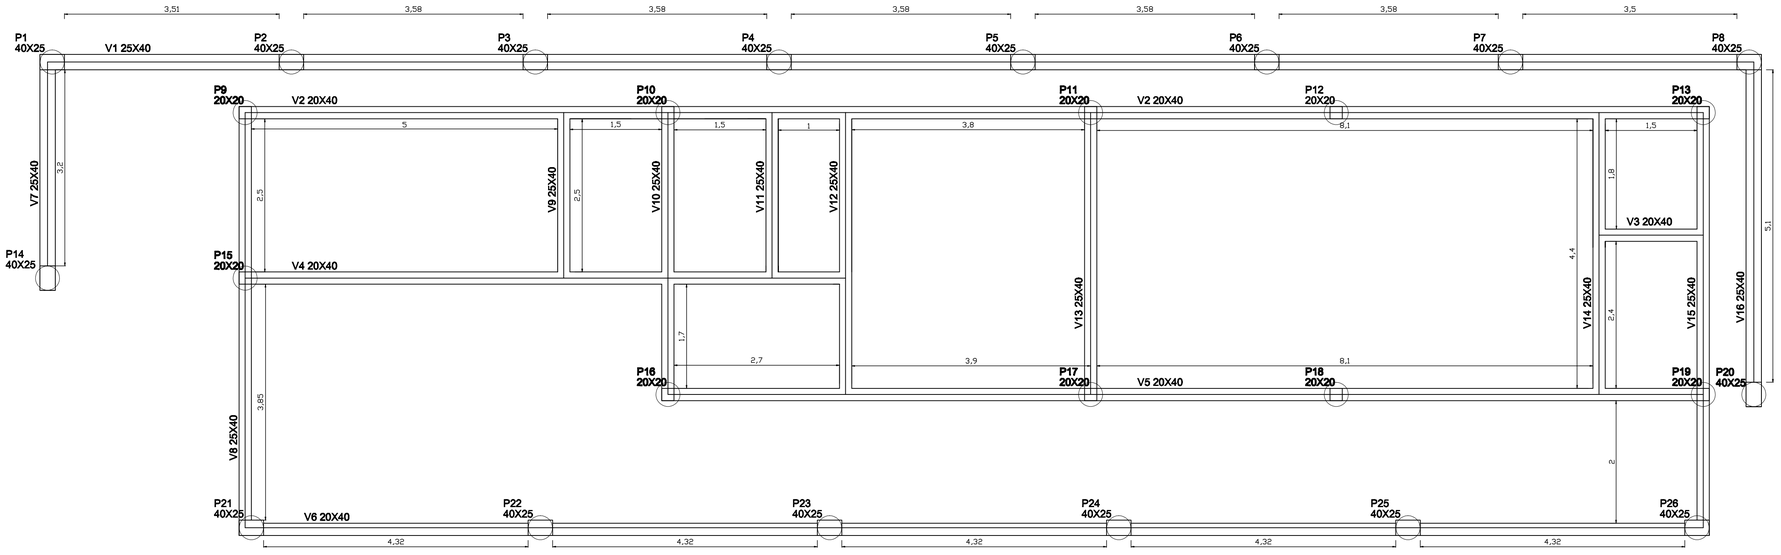
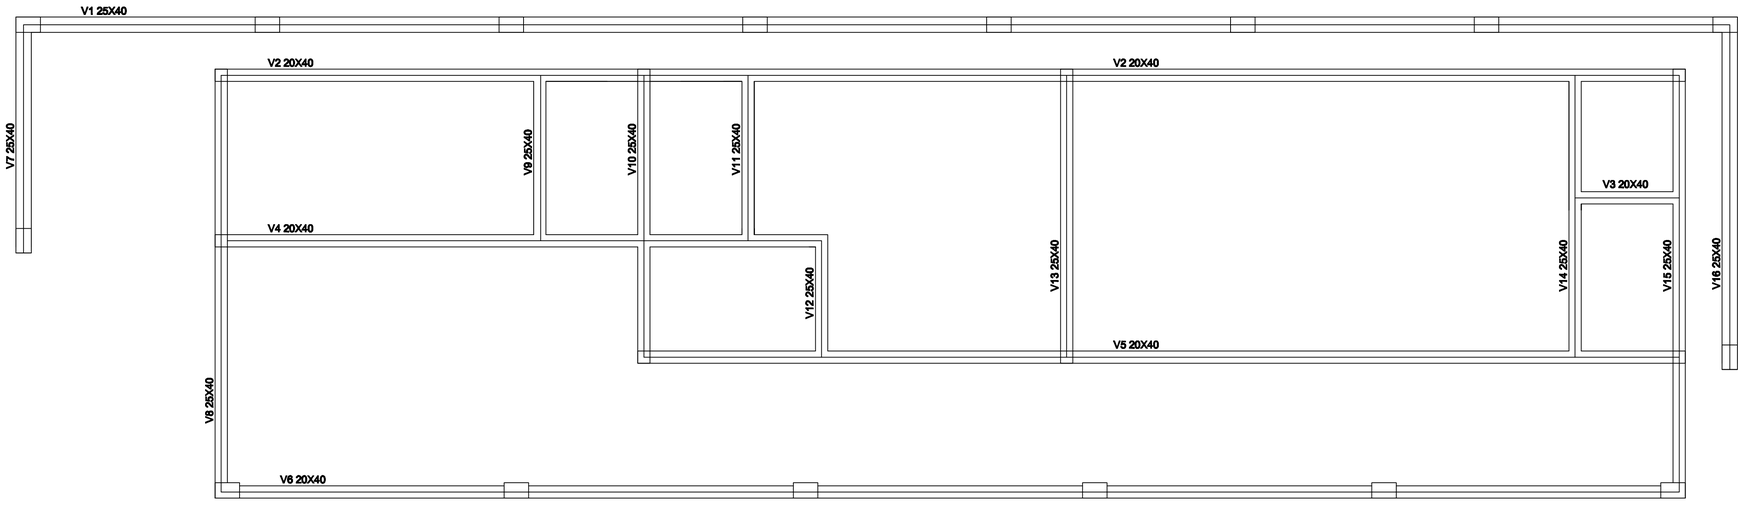
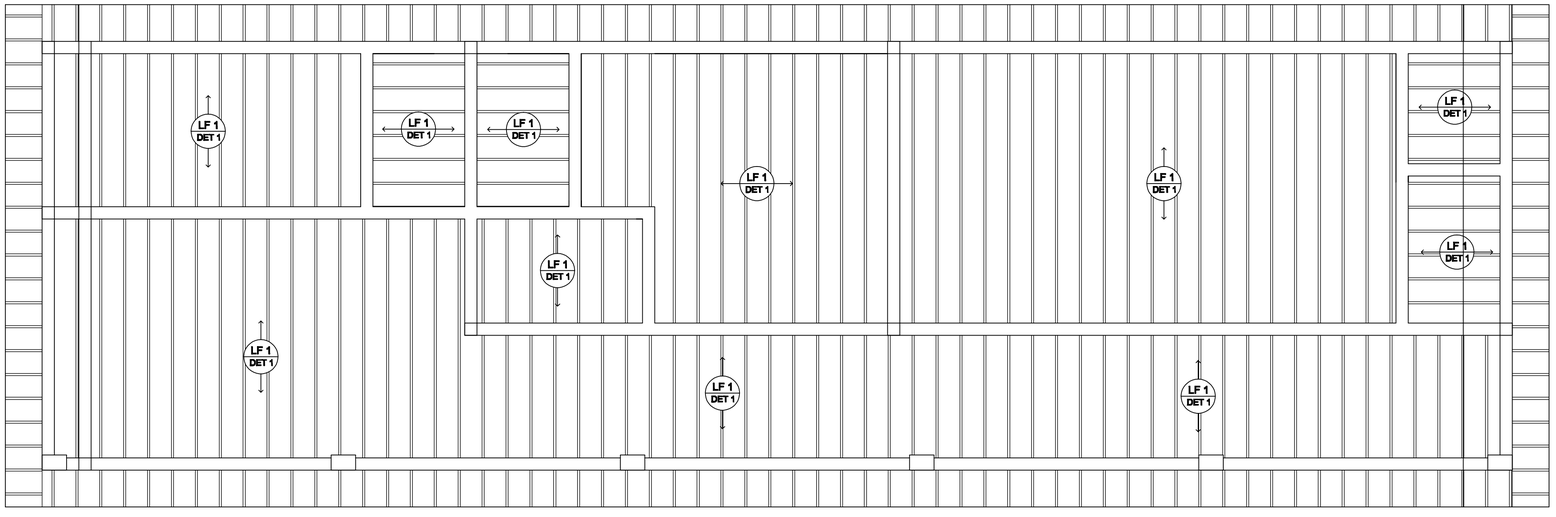




## ESTACAS/PILARES/BALDRAME





## VIGA SUPERIOR



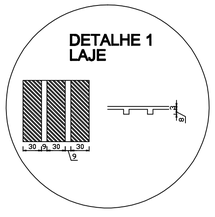

## LAJE





## ESTACA
h= 3 m

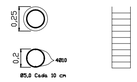


## BALDRAME

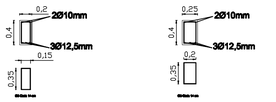



## PILARES

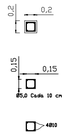

## PILARES

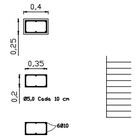

## VIGA SUPERIOR

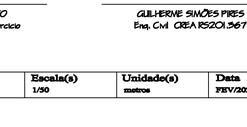


| REVISÇO | OBSERVAÇÃO | VISTO | DATA |
|---|---|---|---|
| | | | |

**CLIENTE:** PREFEITURA MUNICIPAL DE NOVA PALMA

**OBRA:** FEIRA LIVRE

**REFERENTE:** ESTRUTURAL

**Prancha Nº:** 3/4

ANDRÉ LUIZ ROSSATO
Prefeito Municipal em exercício

GUILHERME SIMÕES PIRES
Eng. Civil CREA RS201.367

| Desenho | Revisão | Escala(s) | Unidade(s) | Data | Projeto Nº |
|---|---|---|---|---|---|
| | | 1/50 | metros | FEV/2022 | |