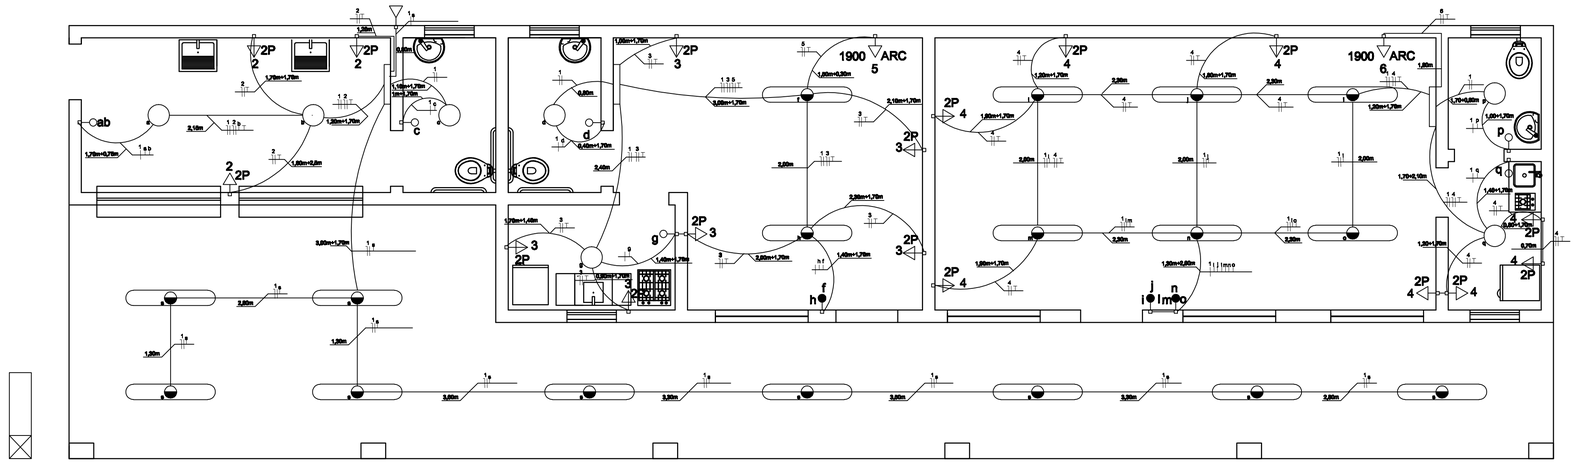

INSTALAÇÕES ELÉTRICAS

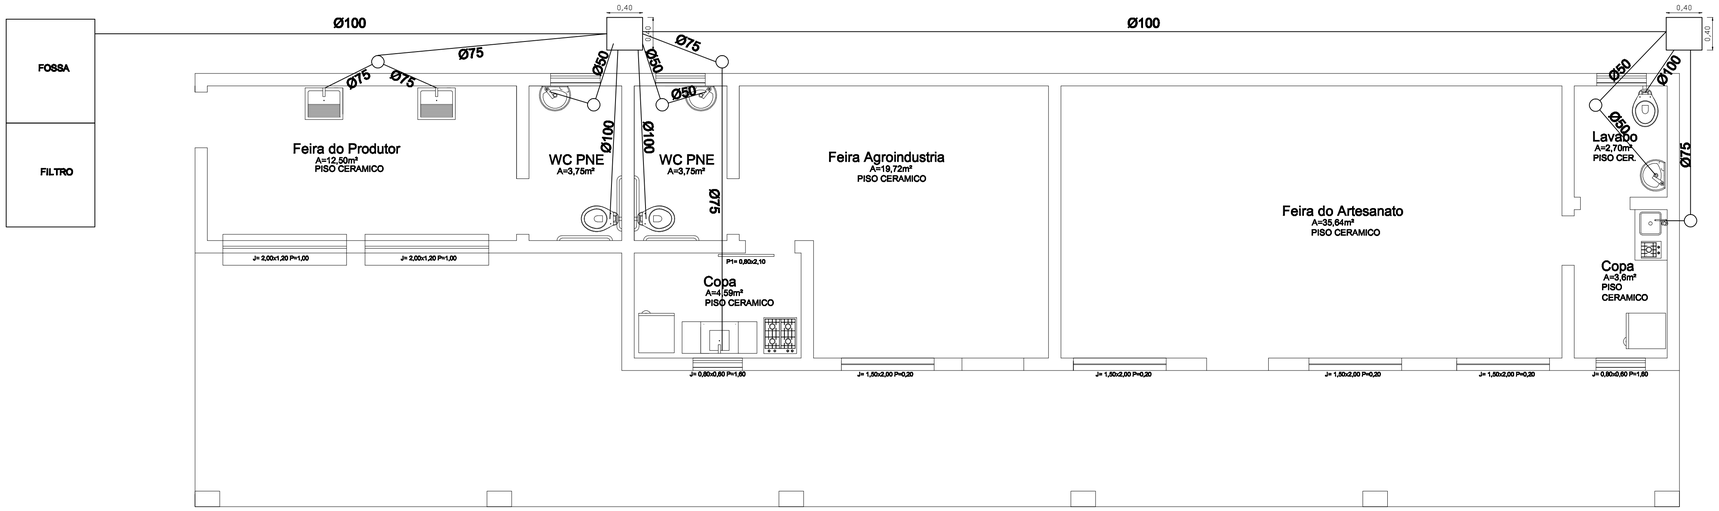

INSTALAÇÕES ESGOTO

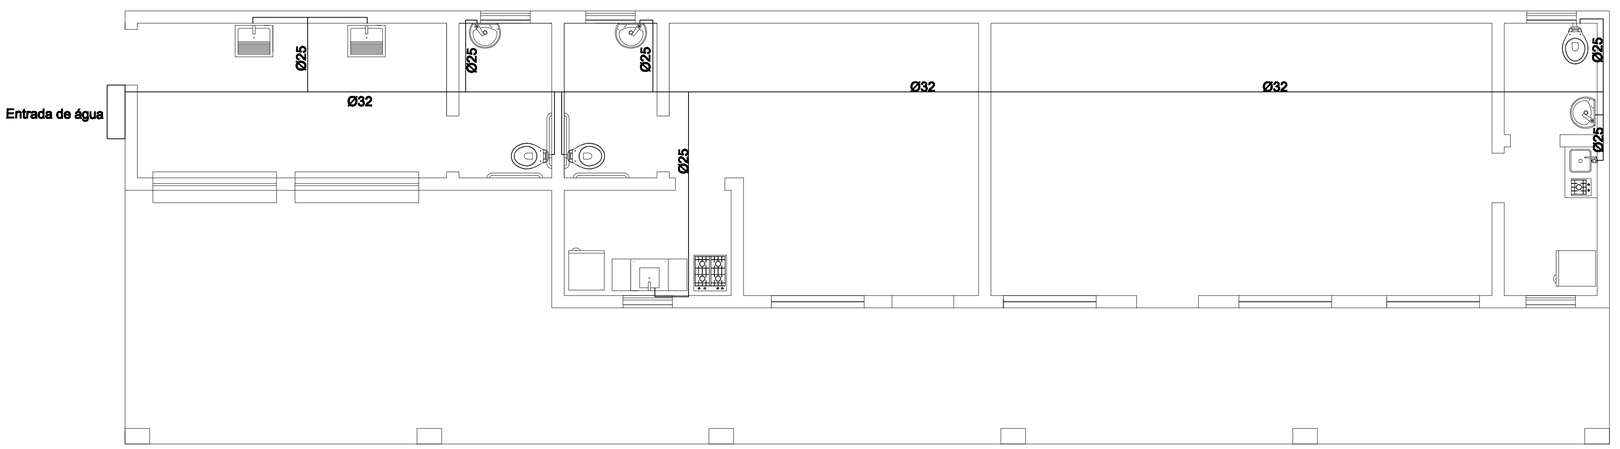

INSTALAÇÕES ÁGUA

Legenda

	Caixa de medição embutir a 1,80m do piso
100x100x60	Caixa de passagem de embutir no piso
	Entrada de serviço aérea
r	Interruptor 1 simples e 2 paralelos - 1,10m do piso
s	Interruptor paralelo 1 tecla - 1,10m do piso
i	Interruptor paralelo 2 teclas – 1,10m do piso
g	Interruptor paralelo 3 teclas – 1,10m do piso
k	Interruptor simples 1 tecla - 1,10m do piso
g	Interruptor simples 2 teclas - 1,10m do piso
1 33 t 2x40	Luminária p/ lâmp. fluor. tubular - embutir
2 33 u 2x40	Luminária p/ lâmp. fluor. tubular - sobrepor
1 60	Luminária p/ lâmpada incand. comum- teto
8 3700 ELP	Ponto 3F+N+T a 0,30m do piso
	Quadro de distribuição - sobrepor a 1,50m do piso
2P 6	Tomada universal 2P a 0,30m do piso
2P 5	Tomada universal 2P a 1,10m do piso
ARC30000 9 3600	Tomada universal 2P a 2,20m do piso
GLC 5 120	Tomada universal 2P+T a 0,30m do piso
	Ponto Lógica e telefonia a 0,30m do piso

FASE
NEUTRO
RETORNO
TERRA

REVISÇO	OBSERVAÇÃO	VISTO	DATA

CLIENTE PREFEITURA MUNICIPAL DE NOVA PALMA

OBRA FEIRA LIVRE

REFERENTE INSTALAÇÕES ELÉTRICAS/ HIDROSSANITÁRIAS

ANDRÉ LUIZ ROSSATO
Prefeito Municipal em exercício

GUILHERME SIMÕES PIRES
Eng. Civil CREA RS201.367

Prancha Nº 4/4

Desenho	Revisão	Escala(s)	Unidade(s)	Data	Projeto Nº
		1/50	metros	FEV/2022	