

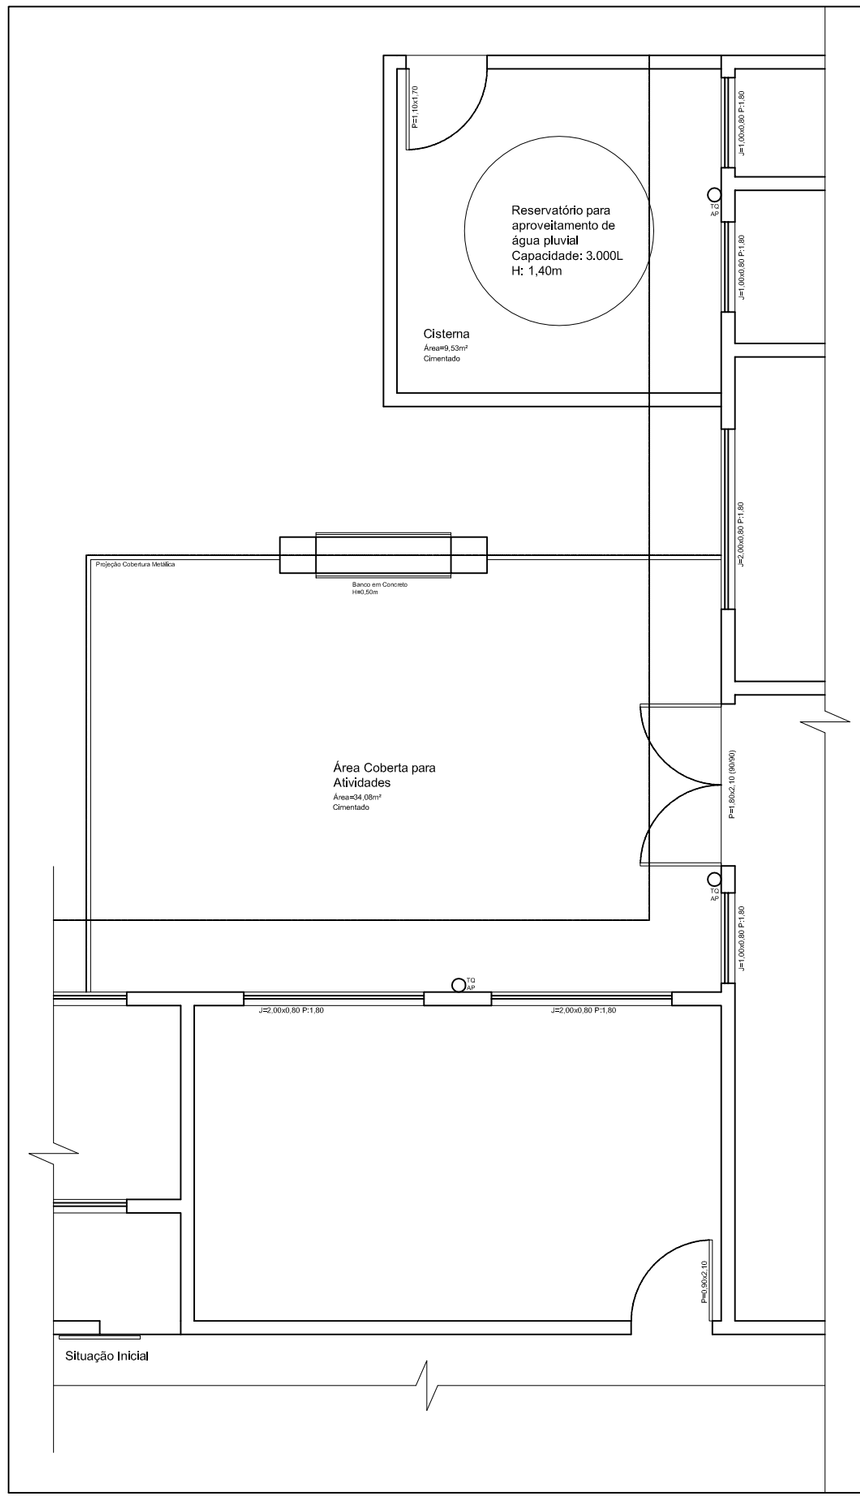


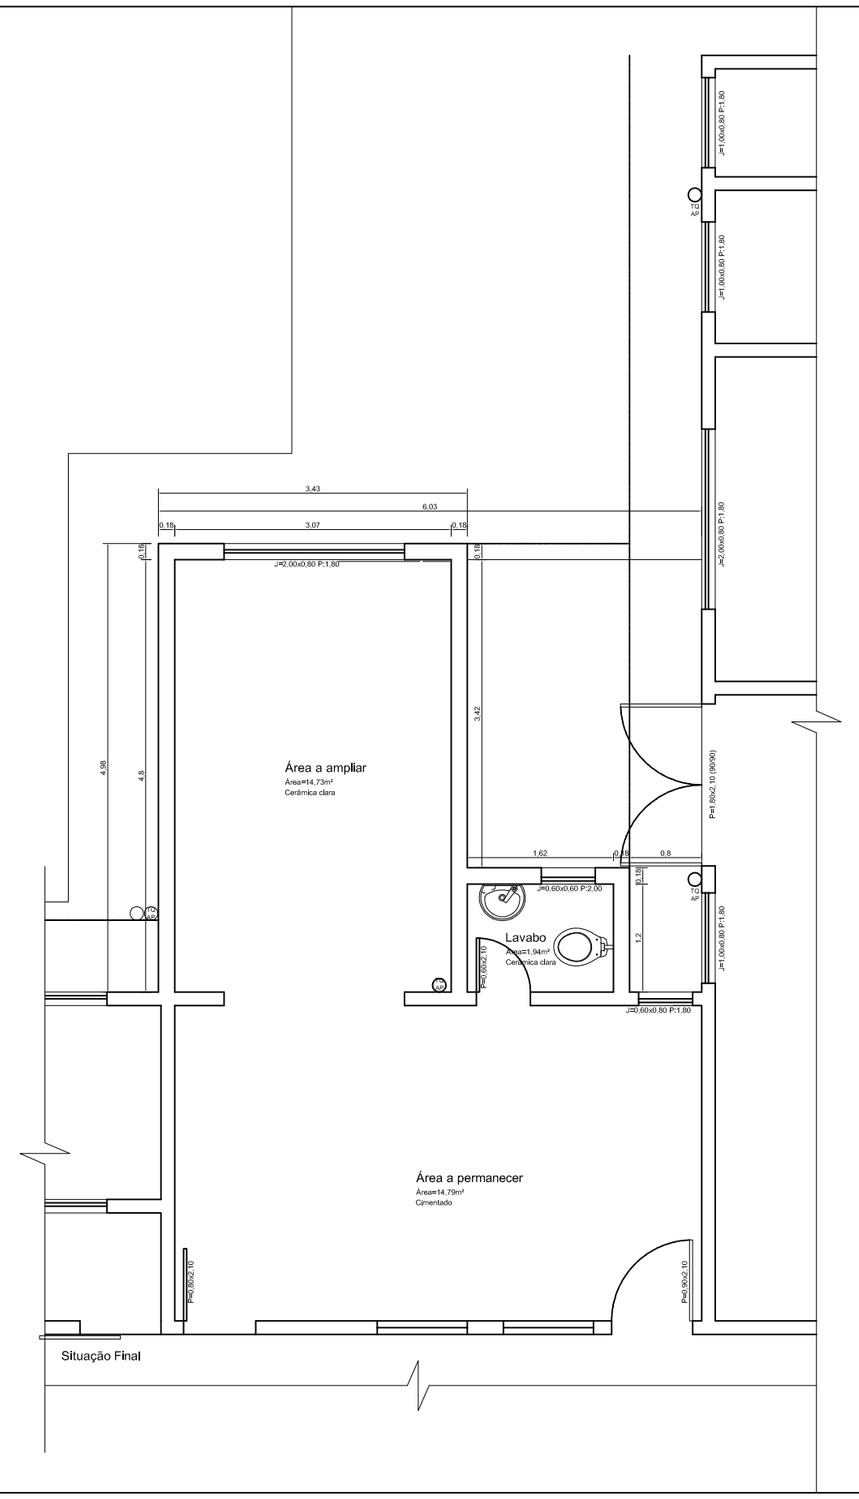

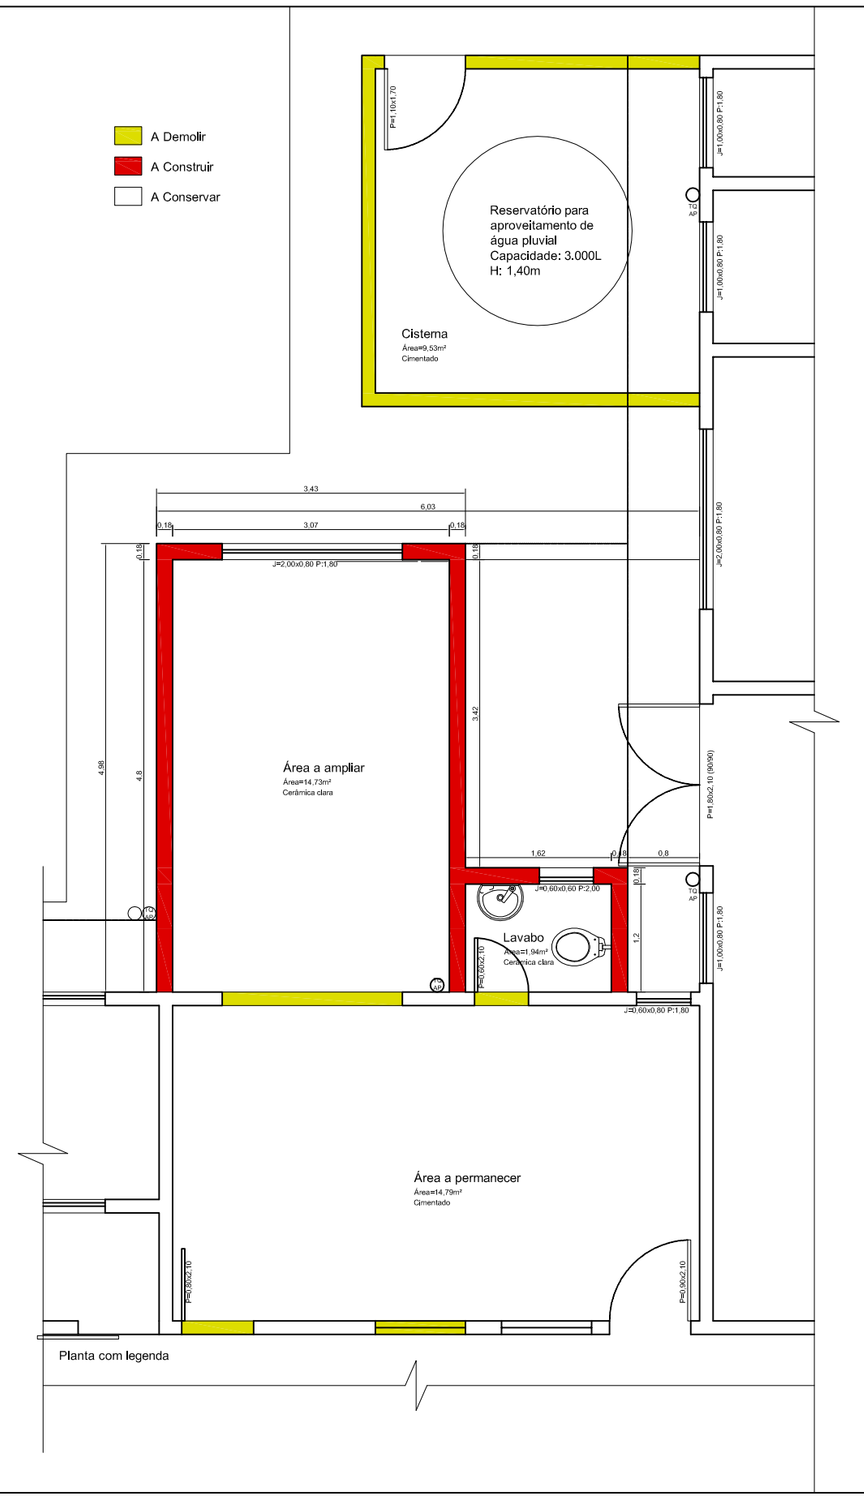

CLIENTE: **PREFEITURA MUNICIPAL DE NOVA PALMA**

OBRA: Ampliação da Farmacia na UBS Adroaldo Carus Fiori

REFERENTE: Planta Baixa situação inicial e final

PRANCHA Nº 1/3

ANDRE LUIZ ROSSATO
PREFEITO MUNICIPAL

RONALDO TOMAZI
ARQUITETO E URBANISTA CAU A53951-1

DESENHO:	REVISÃO:	ESCALA:	UNIDADE:	DATA:	PROJETO Nº
R.T.	R.T	1/75 e 1/30		Abril / 2022	