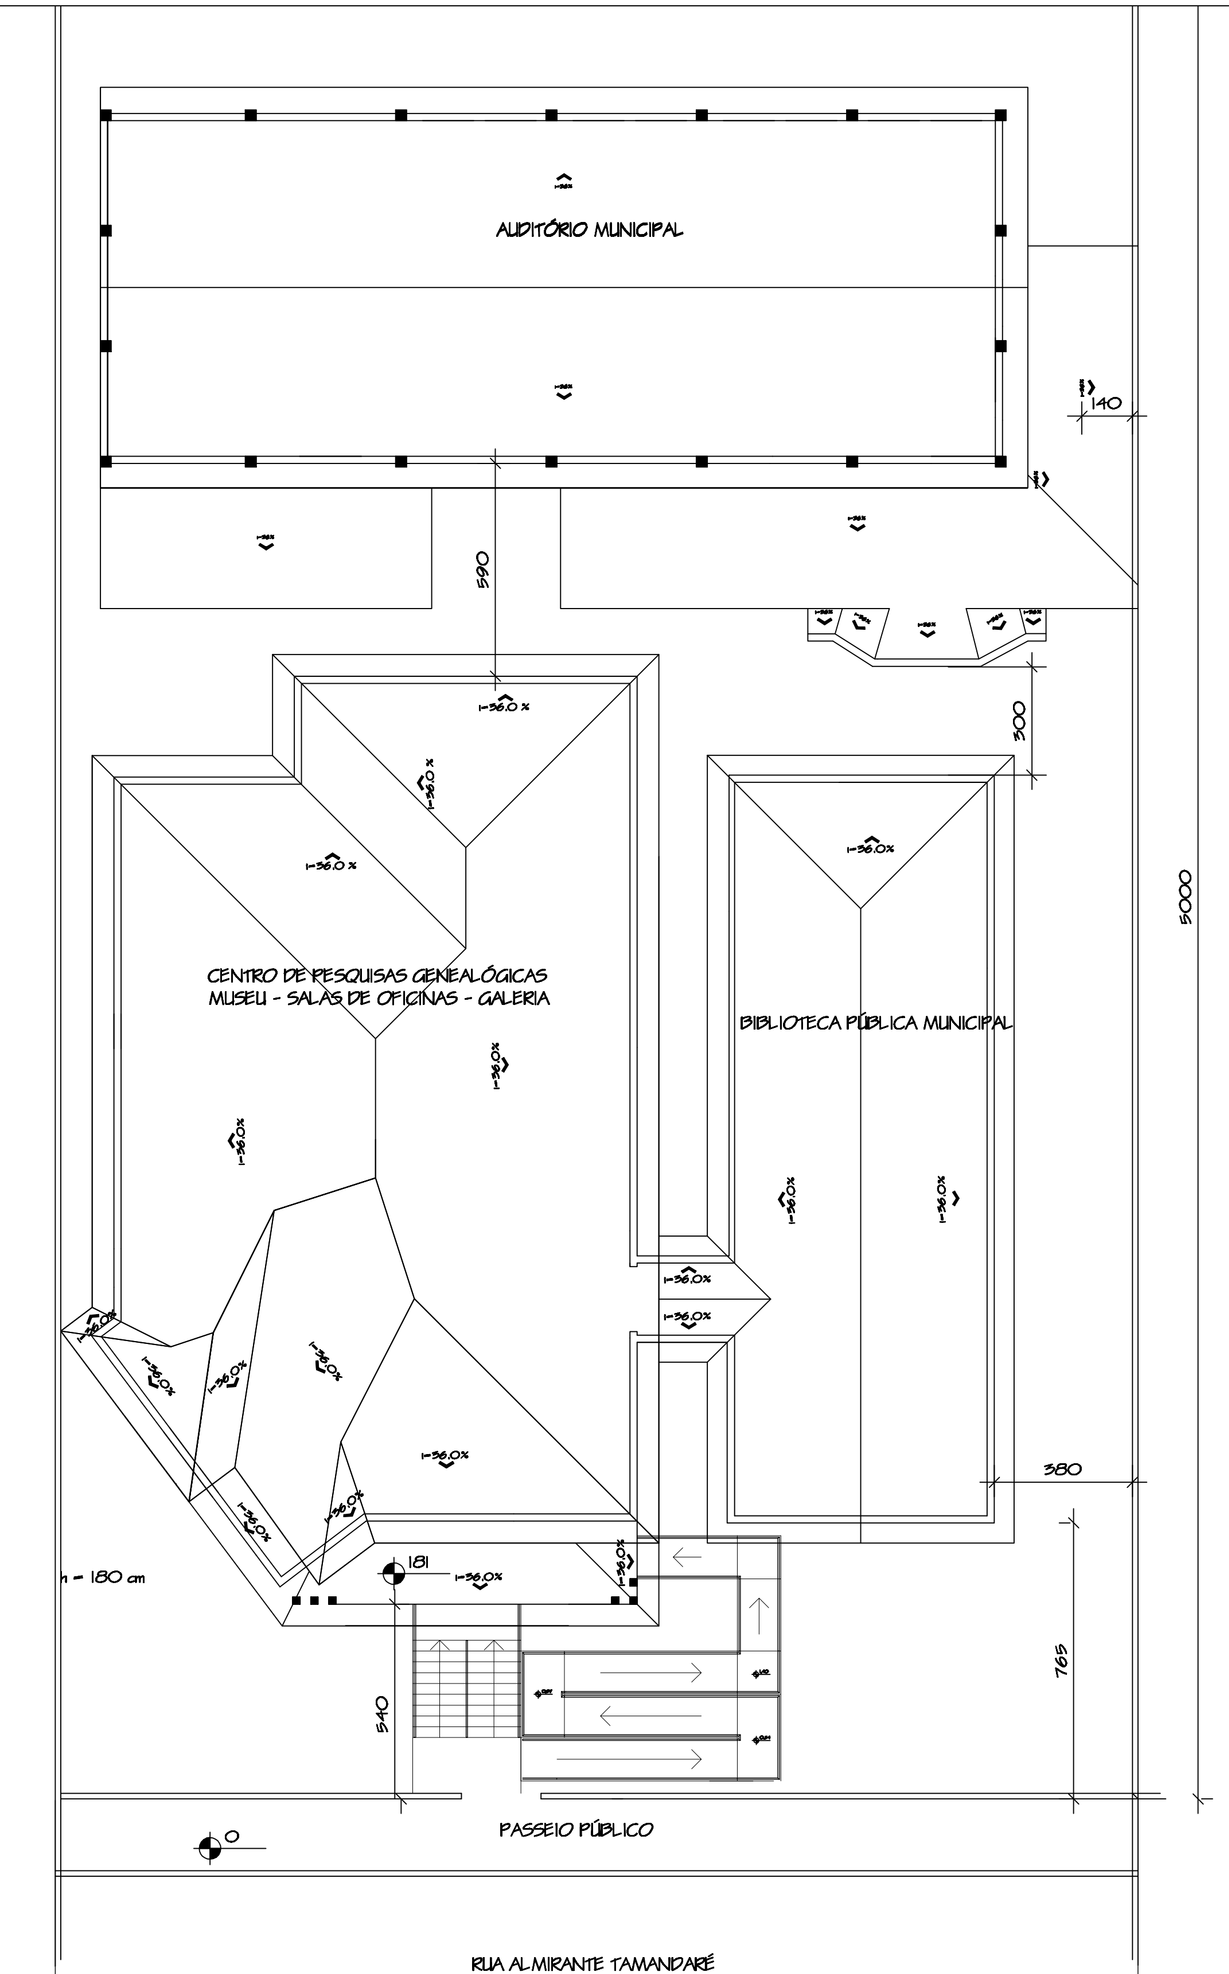


COORDENADAS GEOGRÁFICAS
29° 28' 21,56''S
53° 28'14,70''O

PLANTA DE LOCALIZAÇÃO

Escala 1/ 200

REVISÇO	OBSERVAÇÃO	VISTO	DATA

CLIENTE: PREFEITURA MUNICIPAL DE NOVA PALMA

OBRA: CENTRO CULTURAL DE NOVA PALMA

REFERENTE: PLANTA DE LOCALIZAÇÃO

ANDRÉ LUIZ ROSSATO
Prefeito Municipal

GUILHERME SIMÕES PIRES
ENG. CIVIL CREA RS201.367

Prancha N° 01

Desenho	Revisão	Escala(s)	Unidade(s)	Data	Projeto N°
		1/ 200	centímetros	MAIO 2022	