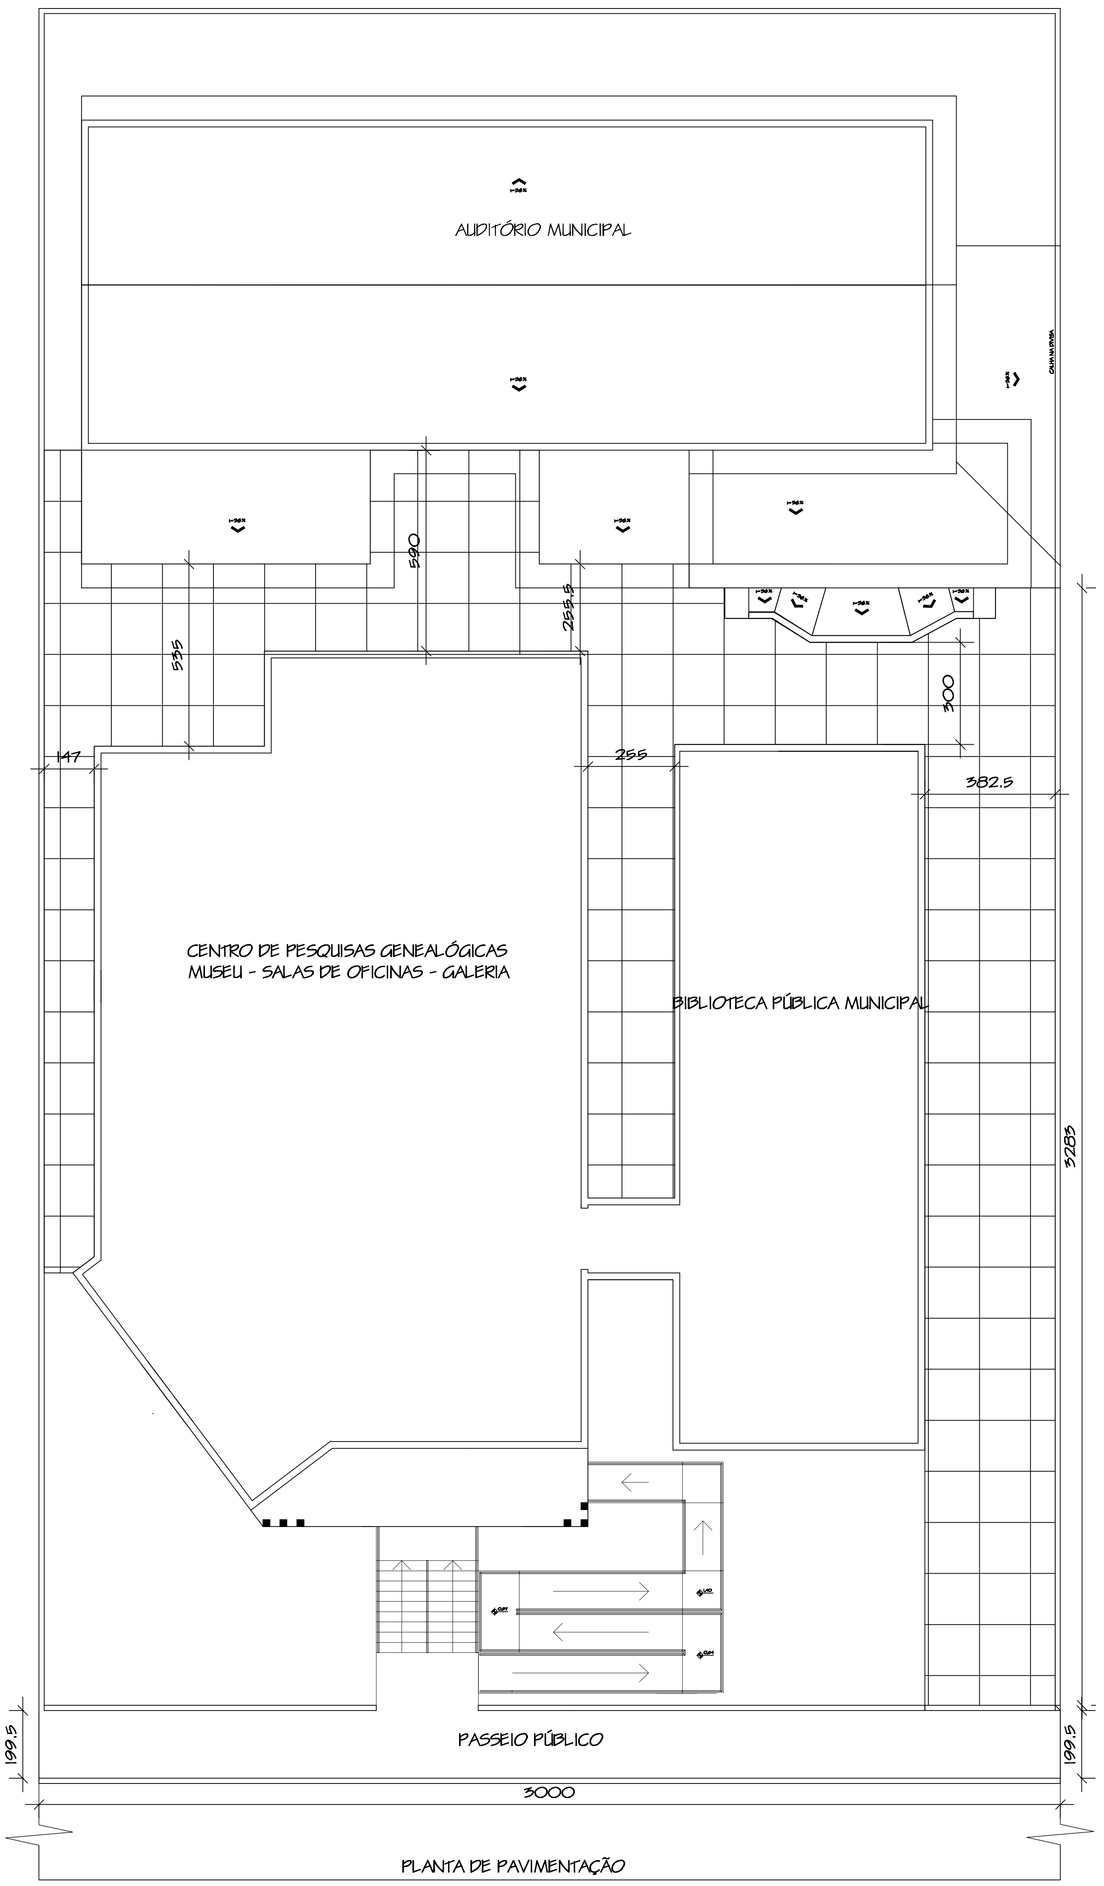


PLANTA DE PAVIMENTAÇÃO

REVISÃO	OBSERVAÇÃO	VISTO	DATA

CLIENTE: PREFEITURA MUNICIPAL DE NOVA PALMA

OBRA: CENTRO CULTURAL DE NOVA PALMA

REFERENTE: PLANTA PAVIMENTAÇÃO

Prancha Nº 02

ANDRÉ LUIZ ROSSATO
Prefeito Municipal

GUILHERME SIMÕES PIRES
ENG. CIVIL CREA RS201.367

Desenho	Revisão	Escala (A3)	Unidade (A3)	Data	Projeto Nº
		1/50	centímetros	MAIO 2022	