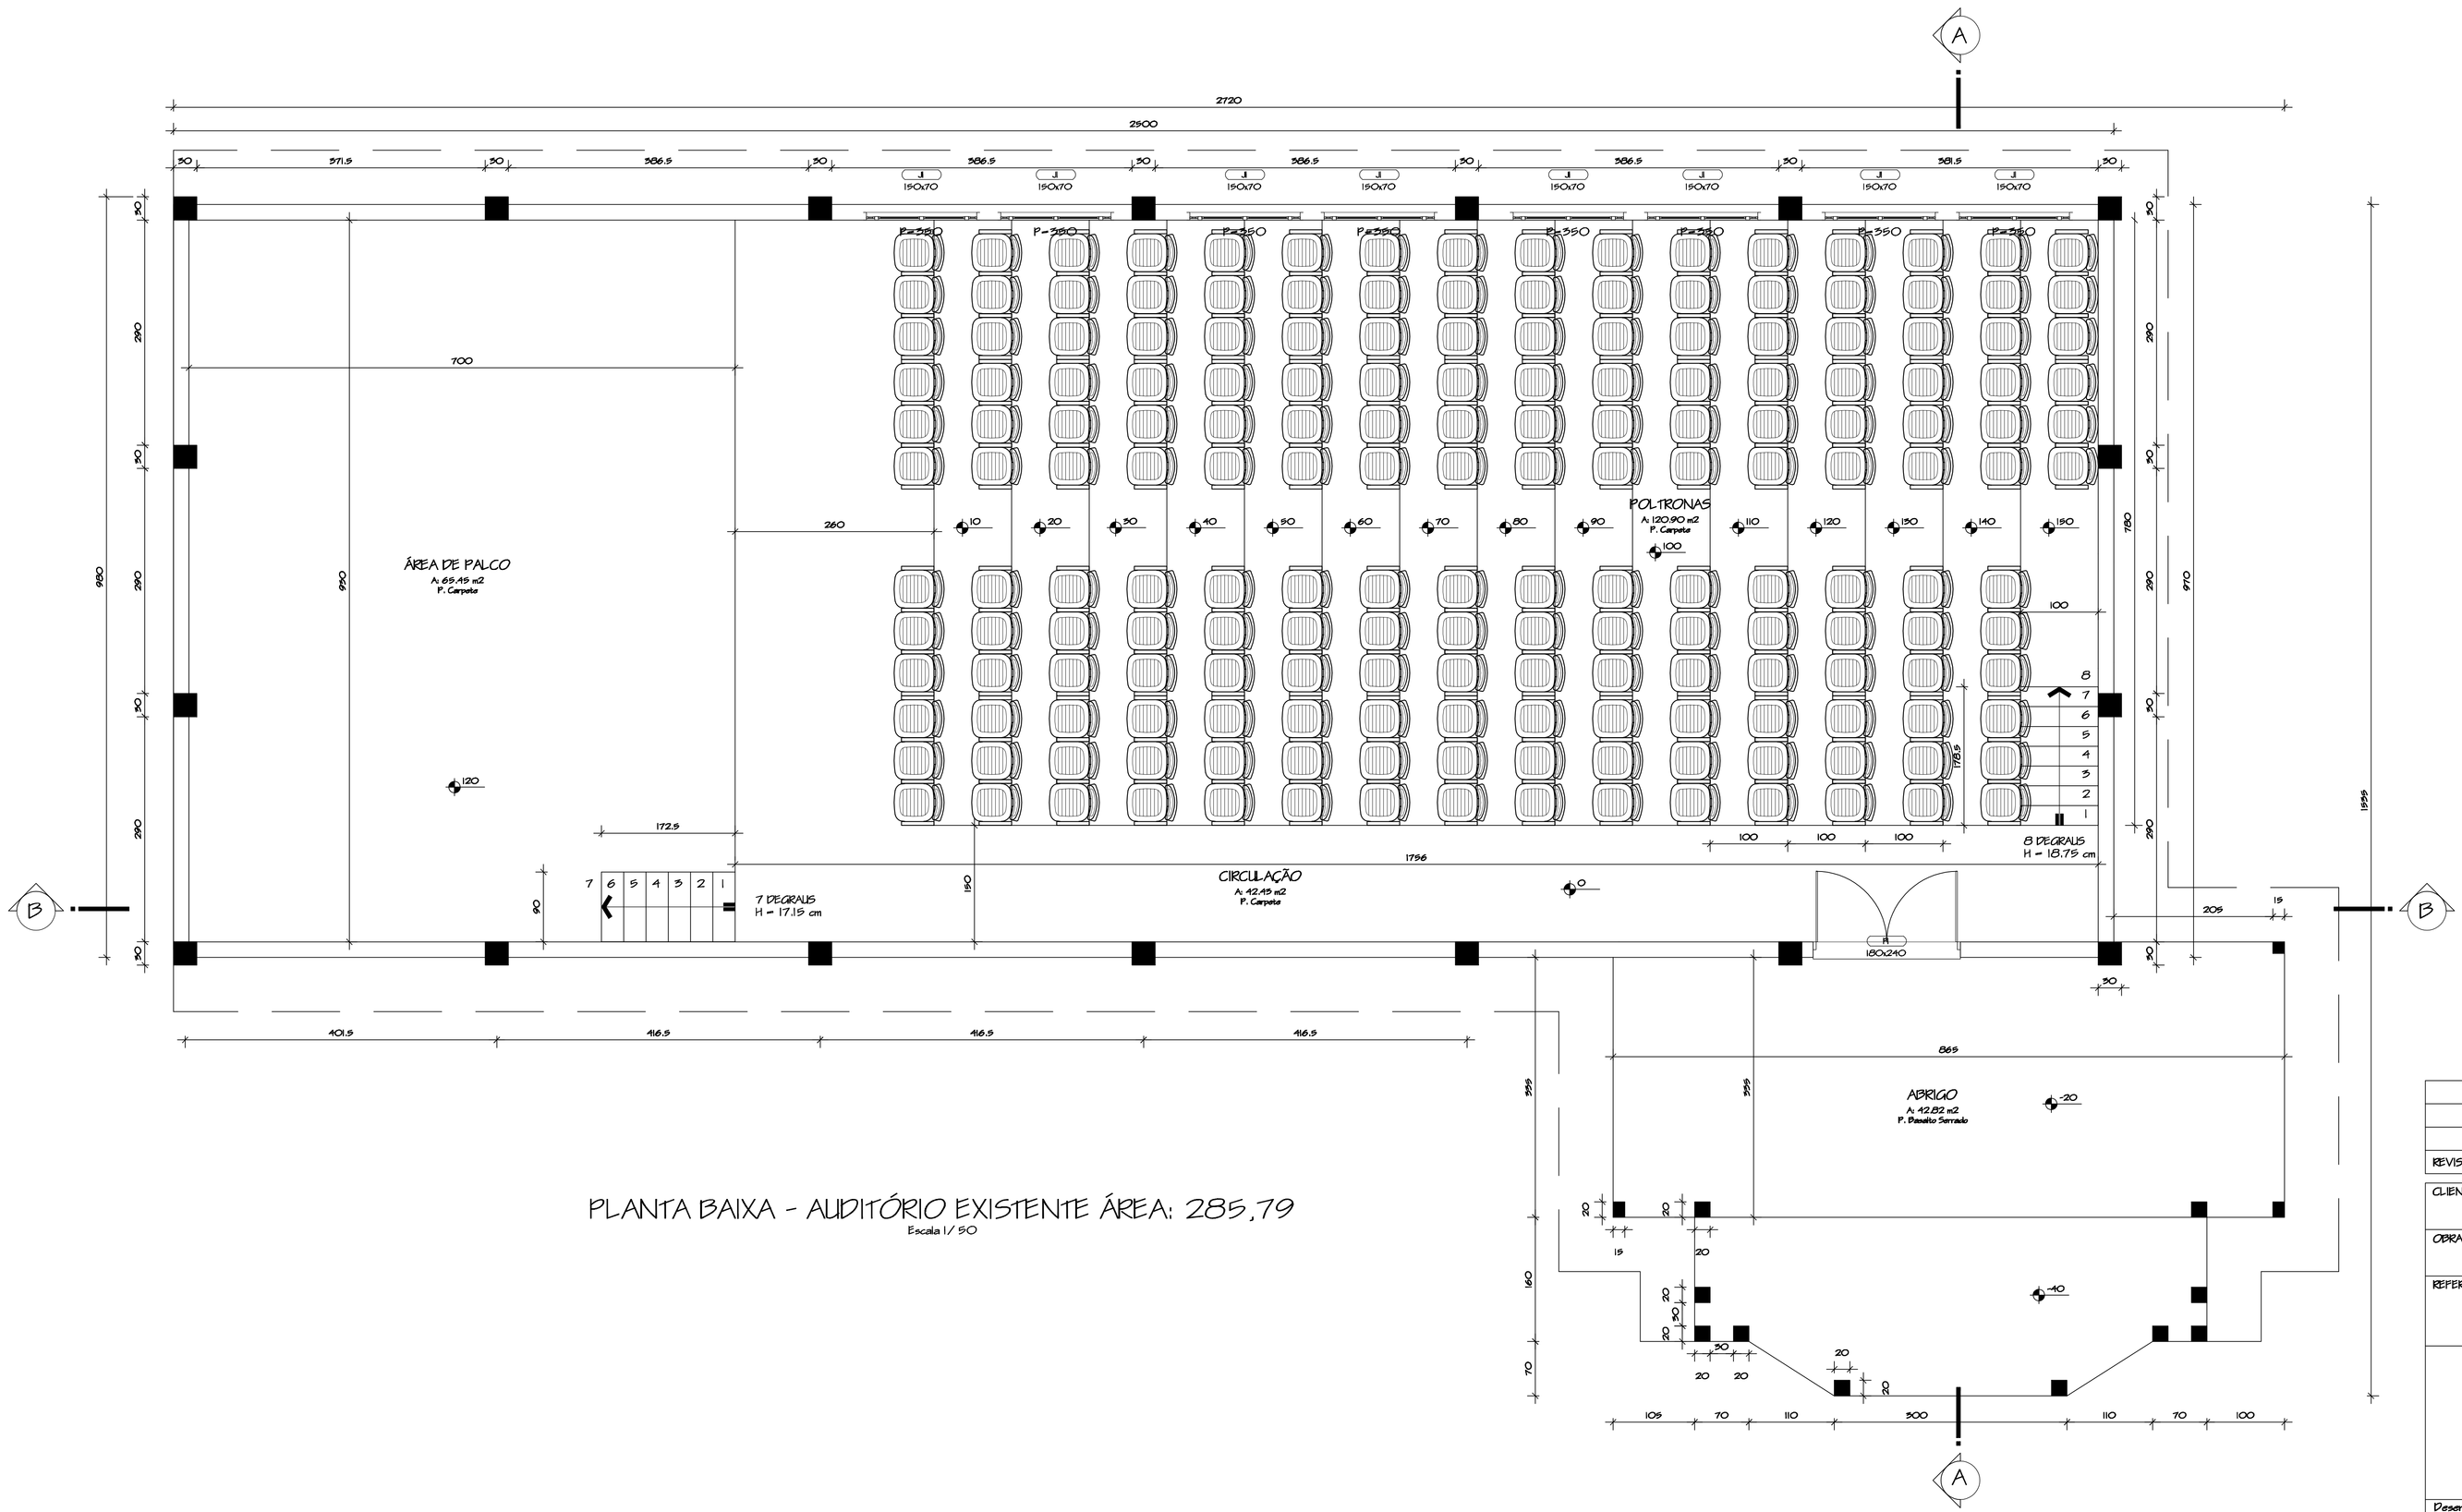


PLANTA BAIXA - AUDITÓRIO EXISTENTE ÁREA: 285,79

Escala 1/ 50

REVISÃO	OBSERVAÇÃO	VISTO	DATA

CLIENTE: PREFEITURA MUNICIPAL DE NOVA PALMA

OBRA: AUDITÓRIO MUNICIPAL DE NOVA PALMA

REFERENTE: PROJETO ARQUITETÔNICO - AREA = 285,79 M²

PLANTA BAIXA - SITUAÇÃO ATUAL

Prancha Nº 03

André Luiz Rossato
Prefeito Municipal

Guilherme Simões Pires
Eng. Civil CREA RS201.567

Desenho	Revisão	Escala(s)	Unidade(s)	Data	Projeto Nº
		1/ 50	centímetros	MAIO/ 2022	