
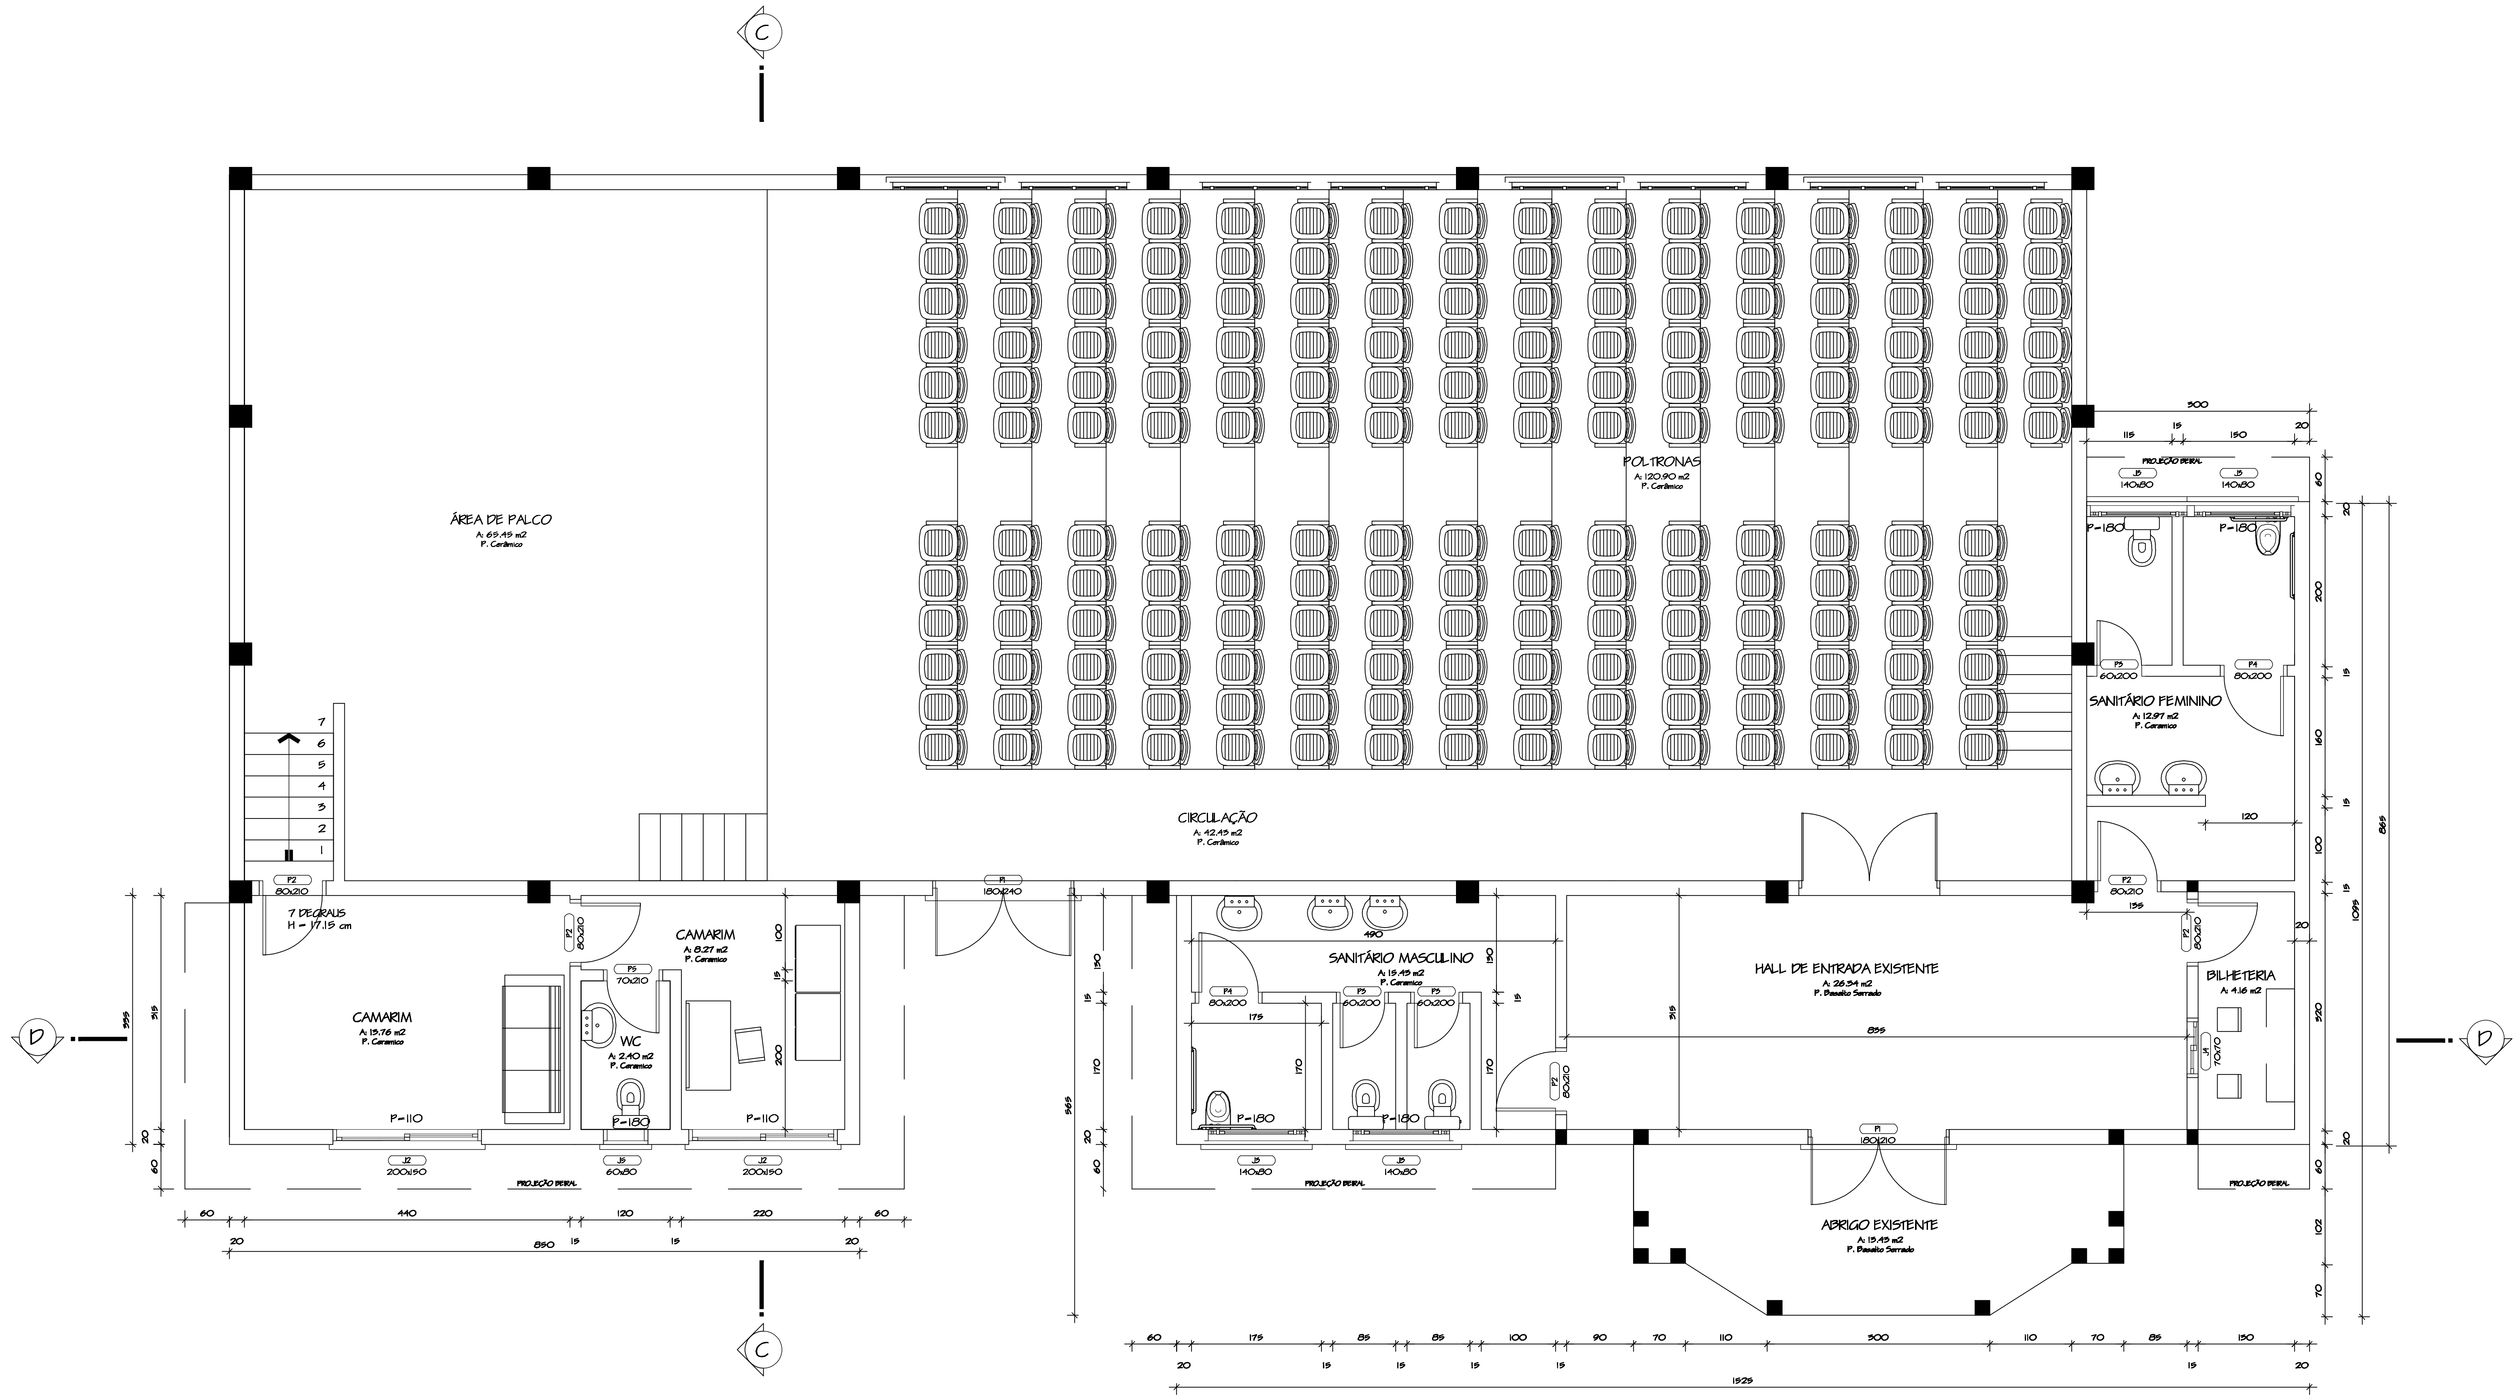


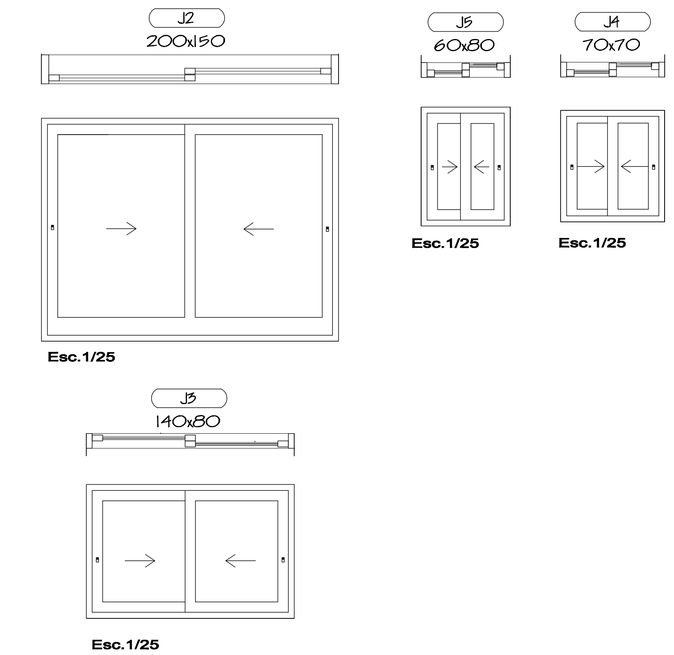

PLANTA BAIXA EXISTENTE + AMPLIAÇÃO PREVISTA ÁREA: 355,33M²

Escala 1/ 50

LEGENDA

AREA A AMPLIAR

AREA EXISTENTE

REVISÇO	OBSERVAÇÃO	VISTO	DATA

CLIENTE: PREFEITURA MUNICIPAL DE NOVA PALMA

OBRA: AUDITÓRIO MUNICIPAL DE NOVA PALMA

REFERENTE: PROJETO ARQUITETÔNICO - AREA = 355,33 M²

PLANTA BAIXA - AMPLIAÇÃO

Prancha Nº 04

André Luiz Rossato
Prefeito Municipal

Guilherme Simões Pires
Eng. Civil CREA RS201.367

Desenho	Revisão	Escala(s)	Unidade(s)	Data	Projeto Nº
		1/ 50	centímetros	JUNHO/ 2019	