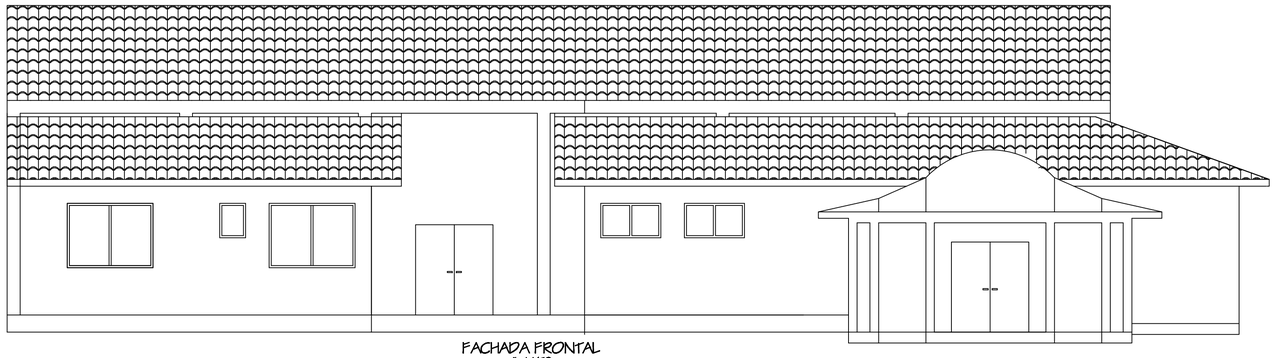

FACHADA FRONTAL
Escala 1/50

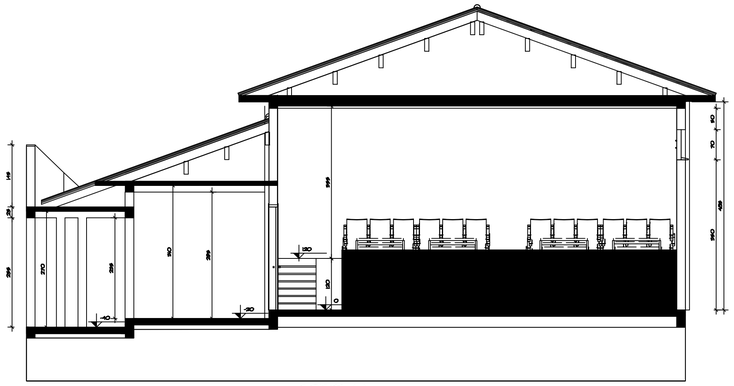

CORTE AA
Escala 1/50

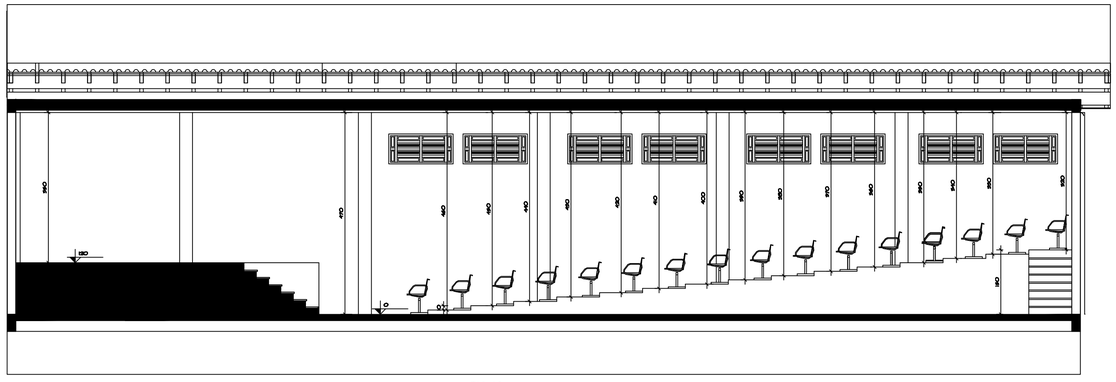

CORTE BB
Escala 1/50

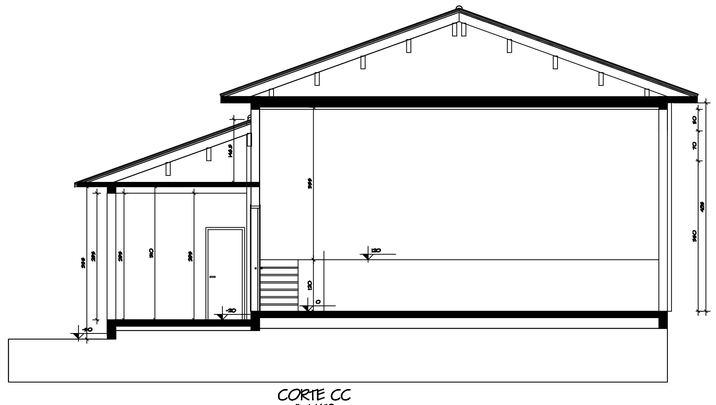

CORTE CC
Escala 1/50

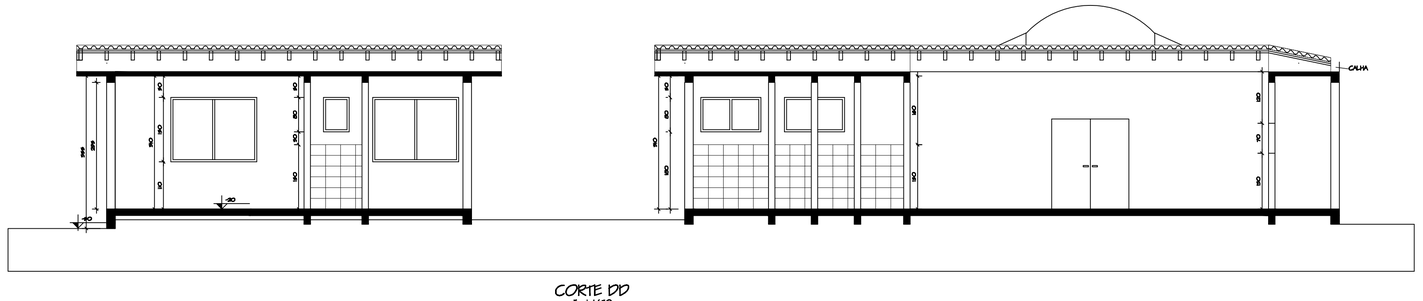

CORTE DD
Escala 1/50

REVISÃO	OBSERVAÇÃO	VISTO	DATA

CLIENTE: PREFEITURA MUNICIPAL DE NOVA PALMA

OBRA: AUDITÓRIO MUNICIPAL DE NOVA PALMA

REFERENTE: PROJETO ARQUITETÔNICO - AREA = 355,33 M²
FACHADA - CORTES AA - CORTE BB - CORTE CC

André Luiz Rossato
Prefeito Municipal

Guilherme Simões Pires
Eng. Civil CREA RS201.367

Prancha N°: 05

Desenho	Revisão	Escala(s)	Unidade(s)	Data	Projeto N°
		1/50	centímetros	JUN/2019	