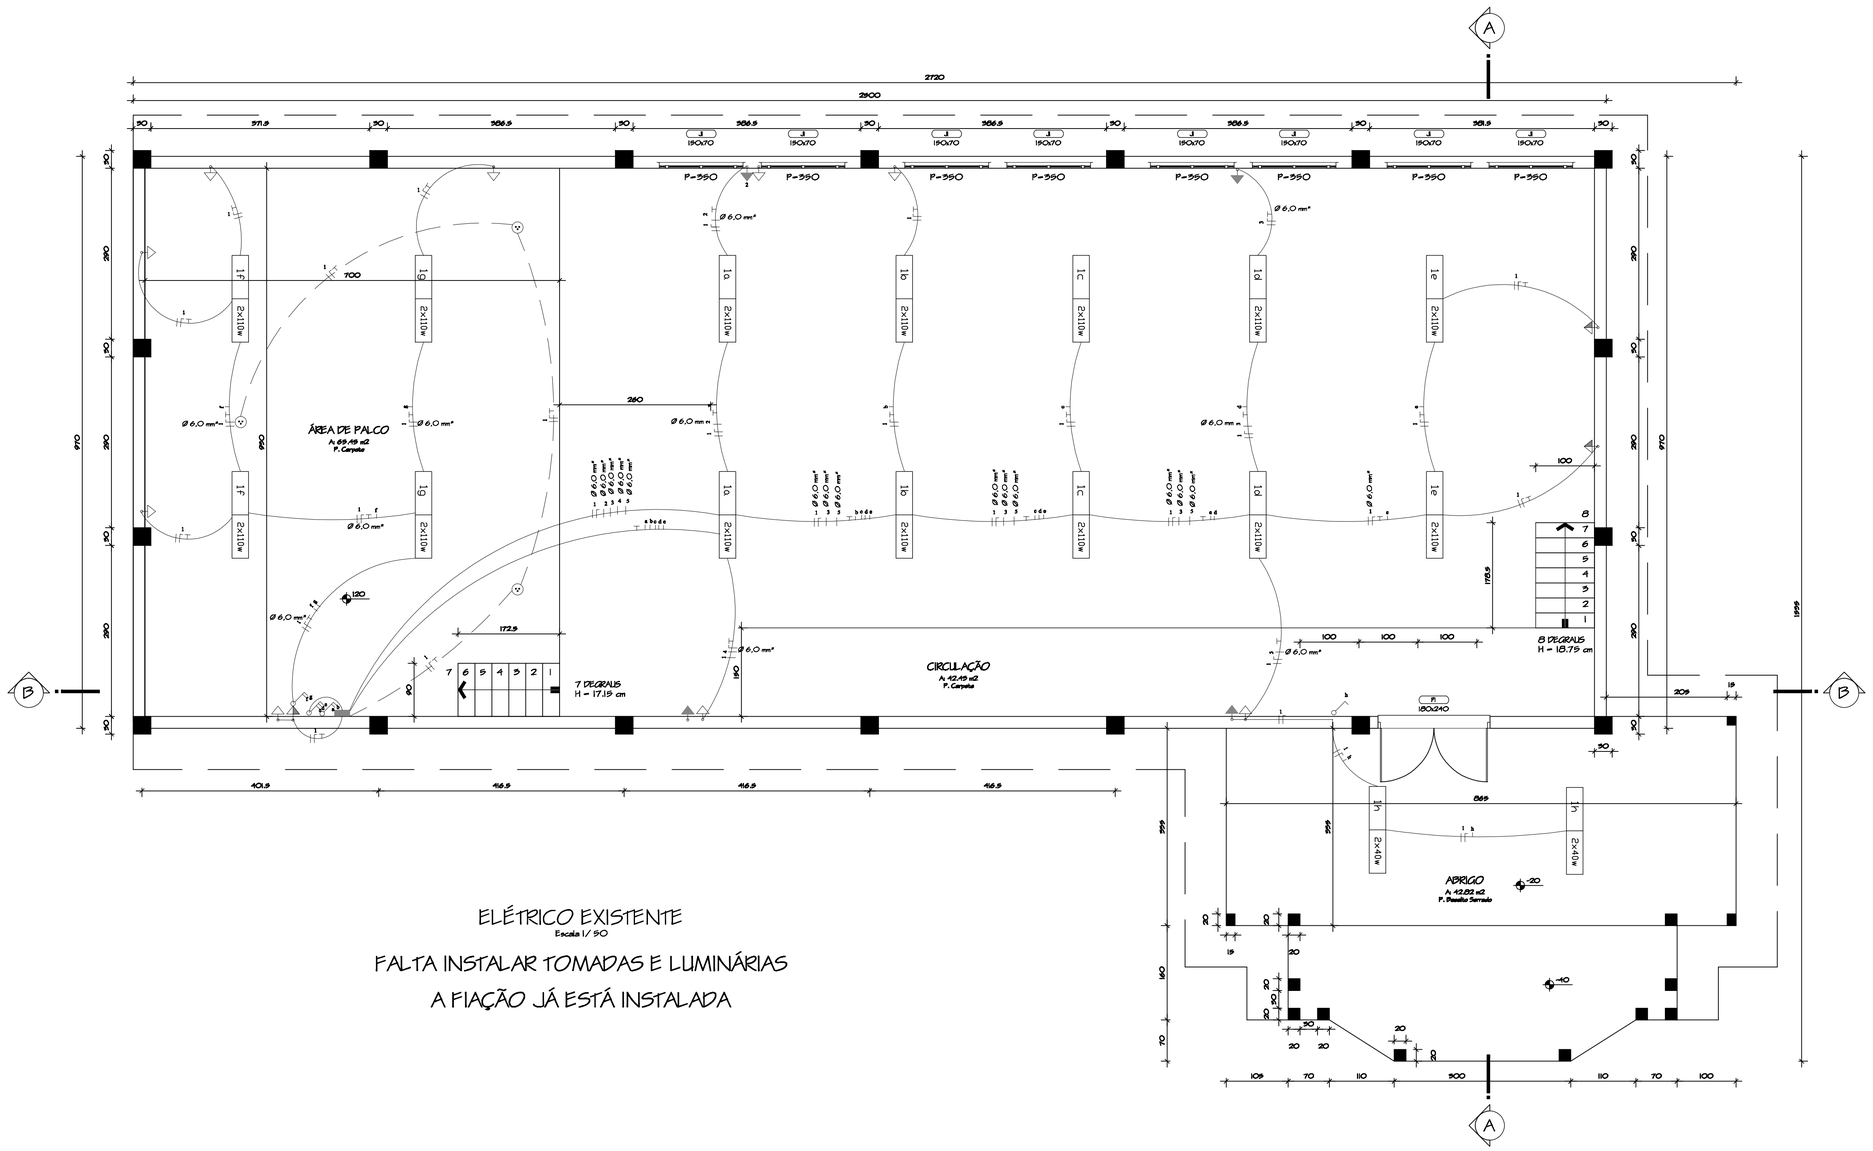


ELÉTRICO EXISTENTE

Escala 1/ 90

FALTA INSTALAR TOMADAS E LUMINÁRIAS

A FIAÇÃO JÁ ESTÁ INSTALADA

LEGENDA ELÉTRICO

	PONTO TELEFONE
	CONDUTOR PELO PISO
	INTERRUPTOR / TOMADA MÉDIA
	AR CONDICIONADO
	TOMADAS BAIXA, MÉDIA E ALTA
	INTERRUPTOR, SIMPLES, DUPLO, TRIPLO
	INTERRUPTOR, CAMPAINHA, MINUTEIRA
	CDL (31 x 41)
	TOMADA PISO
	INTERRUPTOR HOTEL
	FASE, NEUTRO, RETORNO E TERRA

OBS: os fios não identificados com diâmetros possuem espessura de 2,5mm²

REVISÇO	OBSERVAÇÃO	VISTO	DATA

CLIENTE: PREFEITURA MUNICIPAL DE NOVA PALMA

OBRA: AUDITÓRIO MUNICIPAL DE NOVA PALMA

REFERENTE: PROJETO ELÉTRICO

Prancha N.º: EL 01

ANDRÉ LUIZ ROSSATO
Prefeito Municipal

GUILHERME SIMÕES PIRES
Eng. Civil CREA RS201.567

Desenho	Revisão	Escala(s)	Unidade(s)	Data	Projeto N.º
		1/ 90	centimetros	MAIO/ 2022	