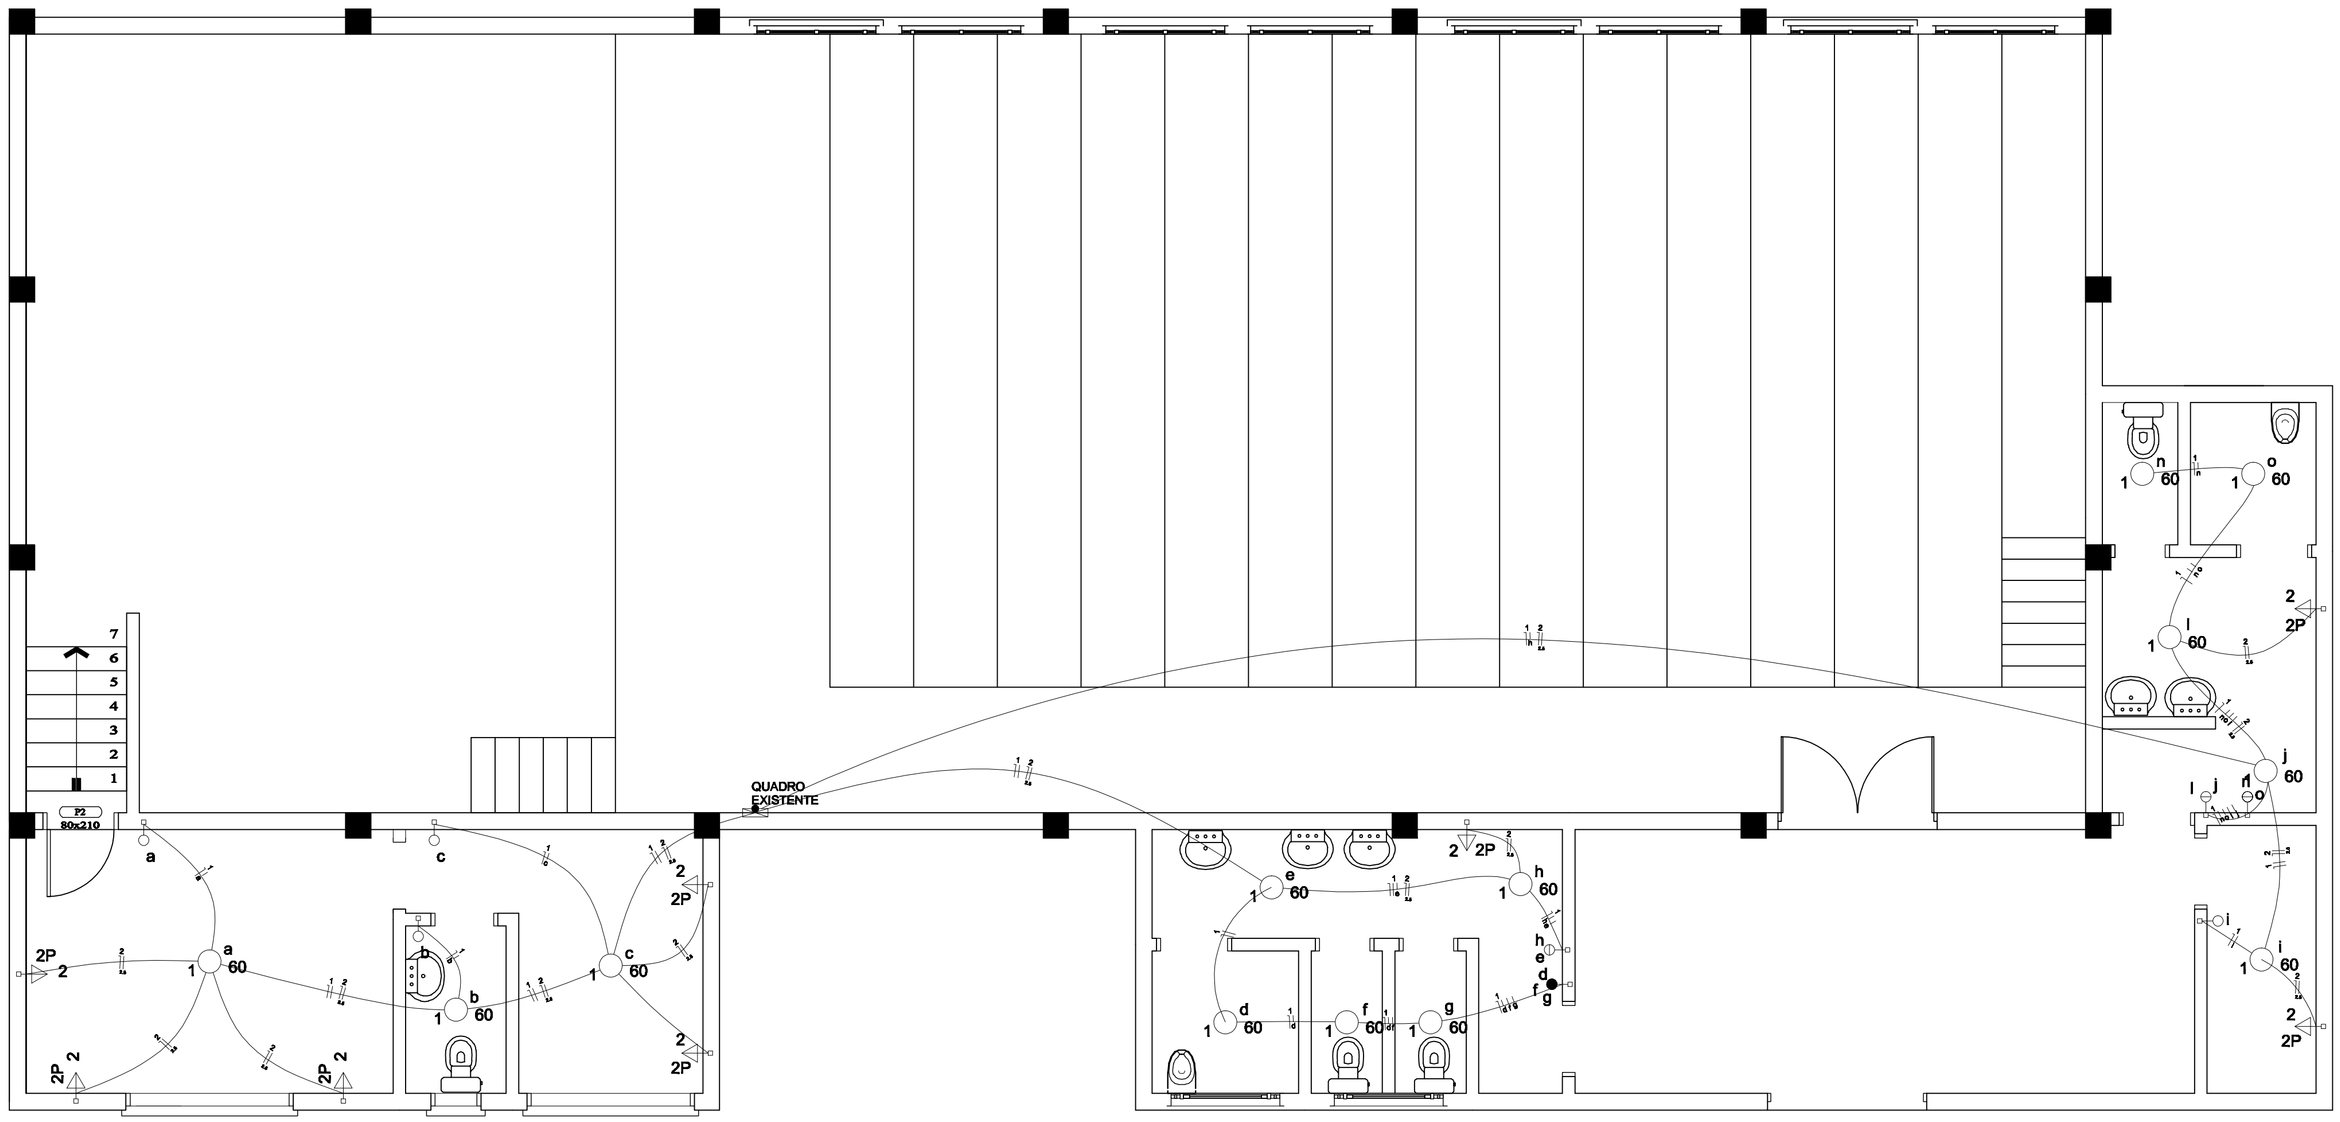



| | | | |
|---|---|---|---|
| | | | |
| | | | |
| | | | |
| REVISÇO | OBSERVAÇÃO | VISTO | DATA |

CLIENTE
**Prefeitura Municipal de Nova Palma**

OBRA
**Centro Cultural de Nova Palma**

REFERENTE
**Projeto Elétrico**
**Projeto Elétrico Ampliação Auditório**

Prancha Nº
**EL02**

André Luiz Rossato
Prefeito Municipal

Guilherme Simões Pires
Eng. Civil CREA RS201.367

| Desenho | Revisão | Escala(s) | Unidade(s) | Data | Projeto Nº |
|---|---|---|---|---|---|
| | | 1/50 | centimetros | MAIO 2022 | |