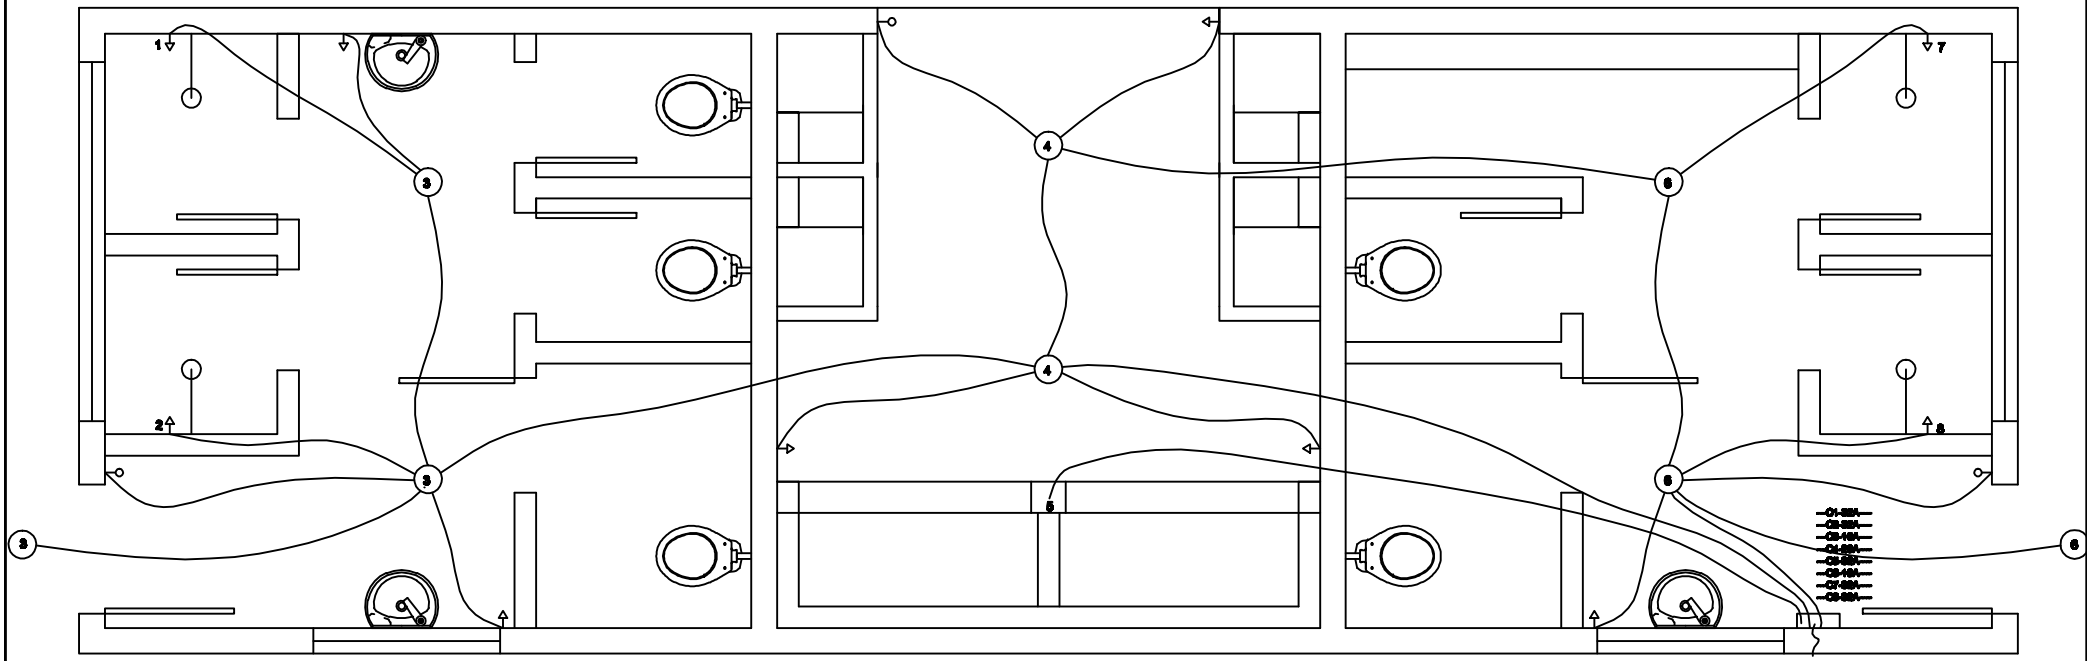


Projeto Elétrico

Circuitos
Redes 6mm²
Chuveiros 6mm²
Tomadas 2,5mm²
Retorno Lâmpada 2,5mm²
Terra mestre 4mm²
Terra tomadas 2,5mm²

Projeto Sanitários e Churrasqueira Camping