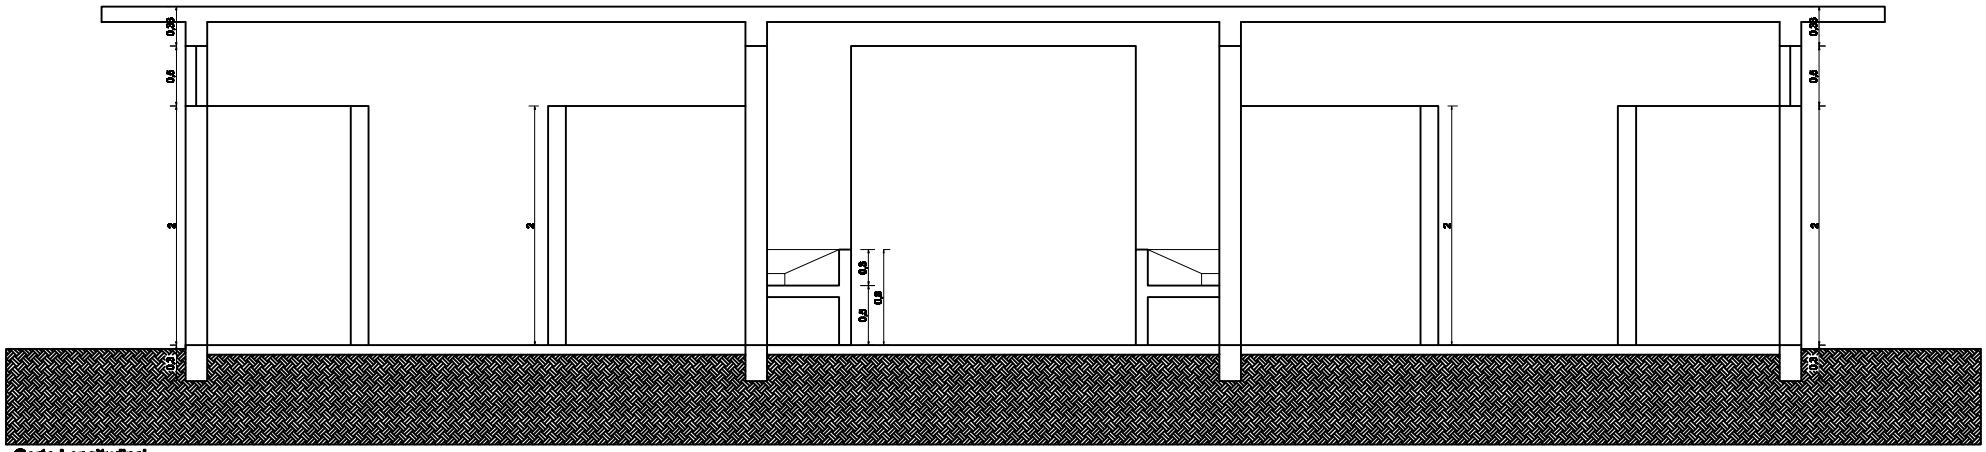


Corte Longitudinal

Projeto Sanitários e Churrasqueira Camping