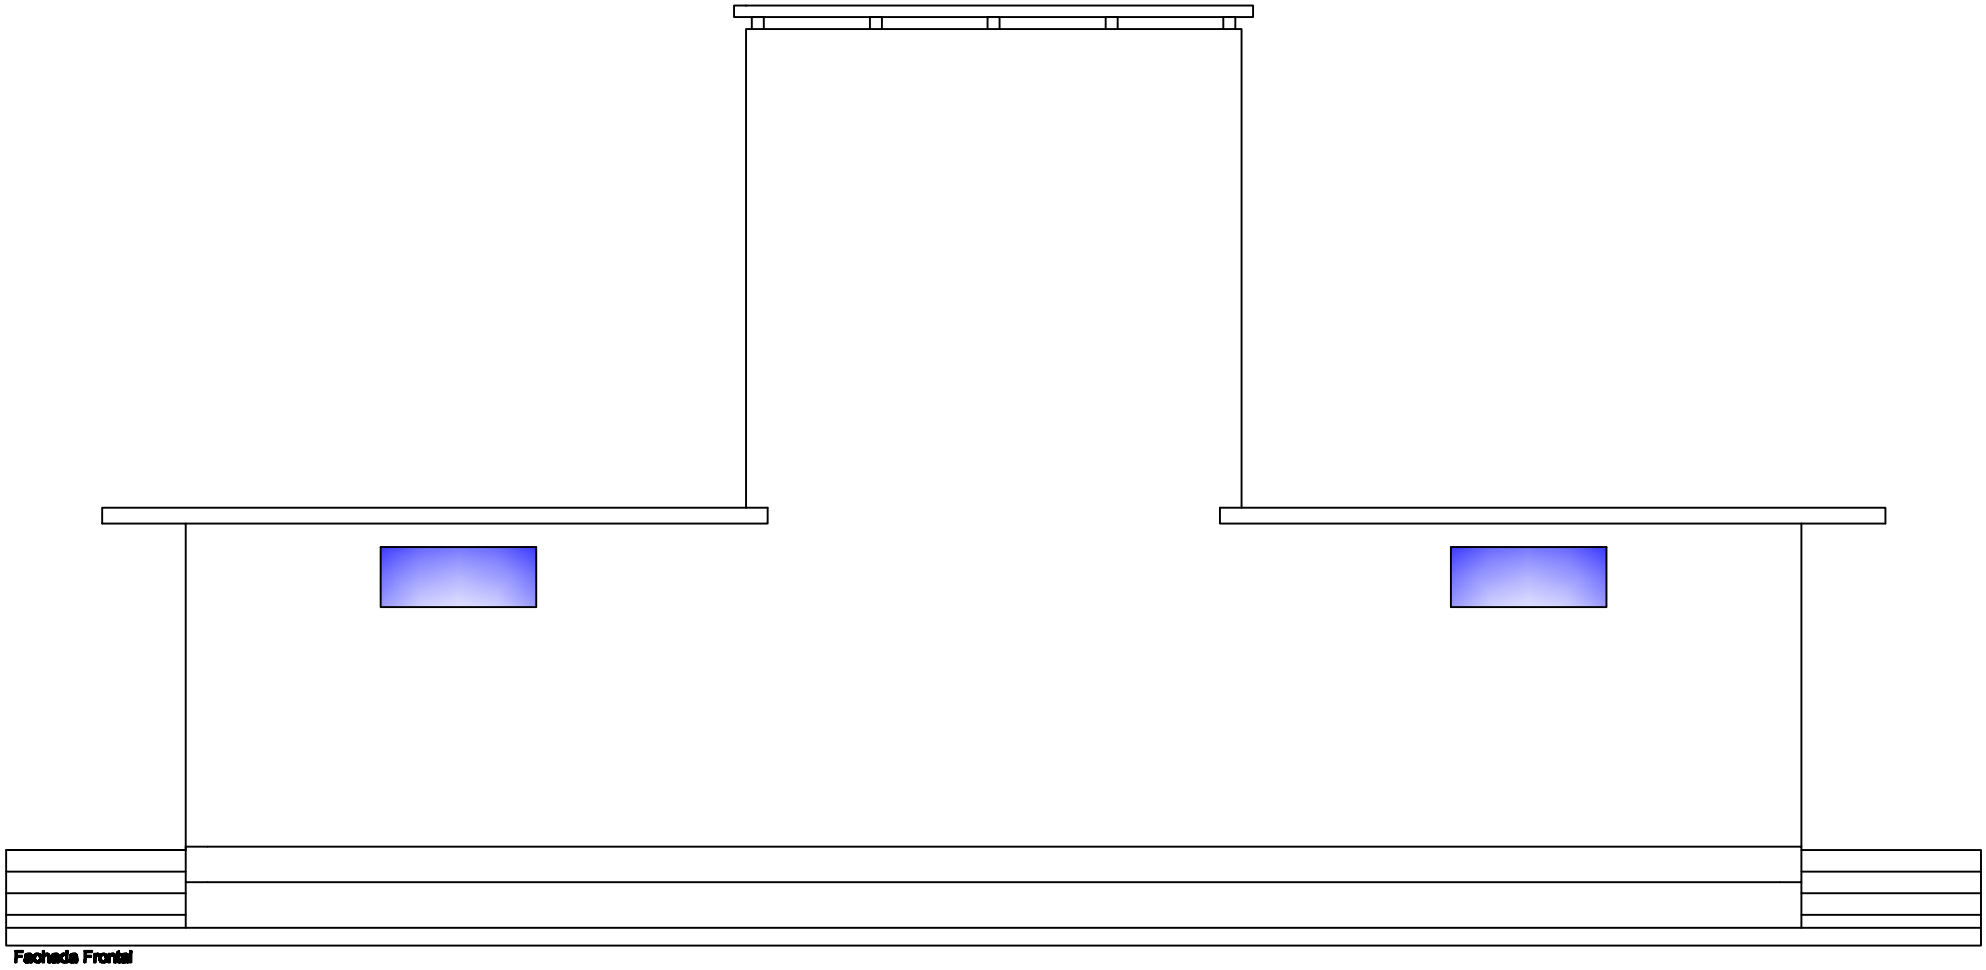


Fachada Frontal

Projeto Sanitários e Churrasqueira Camping