

Planta Baixa situação existente

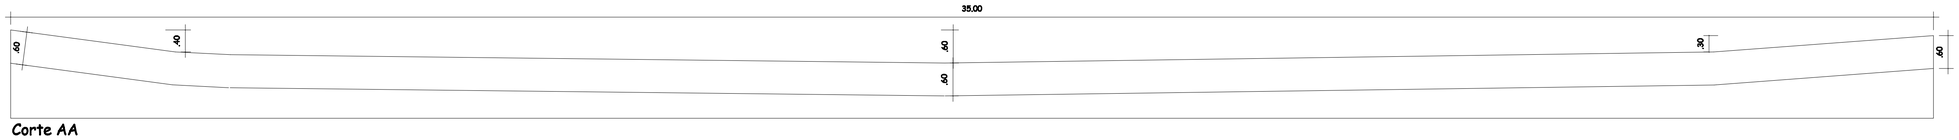

Corte AA



Corte BB

CLIENTE
PREFEITURA MUNICIPAL DE NOVA PALMA

OBRA
BARRAGEM - PASSAGEM MOLHADA EM CONCRETO

LOCAL
LINHA DO SOTURNO SOBRE O RIO SOTURNO

REFERENTE
SITUAÇÃO EXISTENTE
PLANTA BAIXA, CORTE AA, CORTE BB

Prancha Nº
2/9

ANDRÉ LUIZ ROSSATO
Prefeito Municipal

GUILHERME SIMÕES PIRES
Eng. Civil CREA RS201.367

Escala(s)	Unidade(s)	Data	Projeto Nº
1/50	METROS	JANEIRO/2019	