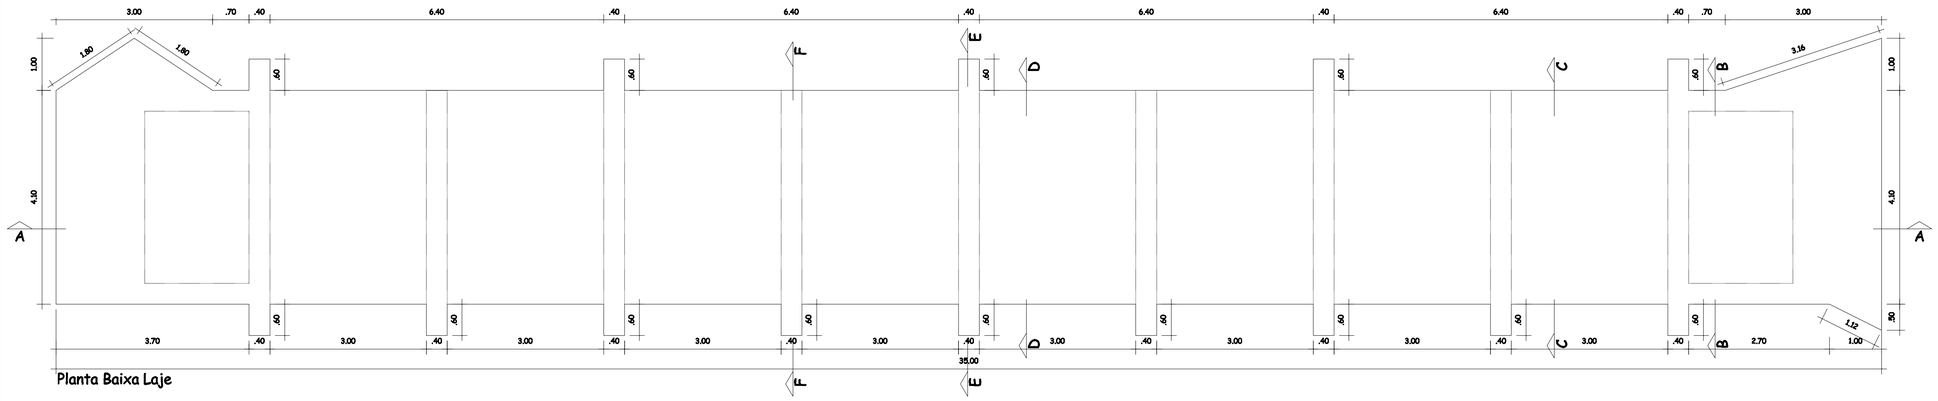

Planta Baixa Laje

Corte AA

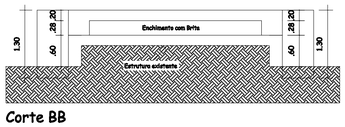

Corte BB

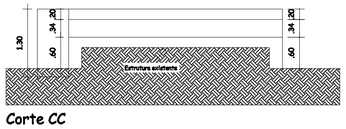

Corte CC

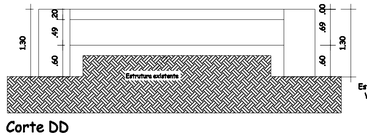

Corte DD

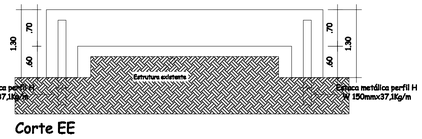

Corte EE

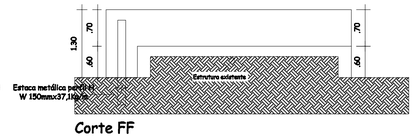

Corte FF

CLIENTE
PREFEITURA MUNICIPAL DE NOVA PALMA

OBRA
BARRAGEM - PASSAGEM MOLHADA EM CONCRETO

LOCAL
LINHA DO SOTURNO SOBRE O RIO SOTURNO

REFERENTE
SITUAÇÃO PROPÓSTA
PLANTA BAIXA, CORTE AA, CORTE BB

Prancha Nº
3/9

ANDRÉ LUIZ ROSSATO
Prefeito Municipal

GUILHERME SIMÕES PIRES
Eng. Civil CREA RS201.367

Escala(s)	Unidade(s)	Data	Projeto Nº
1/60	METROS	JANEIRO/2019	