


Planta laje

## Laje

Esc. 1/25
Seção

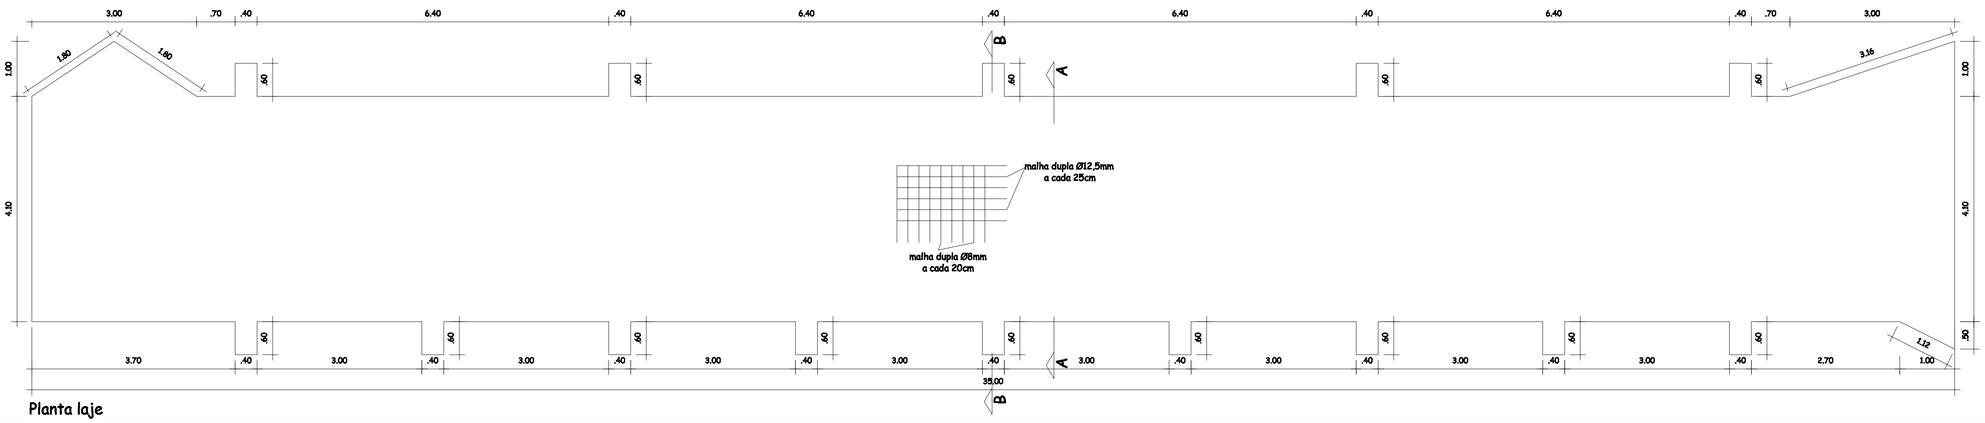


Corte AA

## Laje

Esc. 1/25
Seção

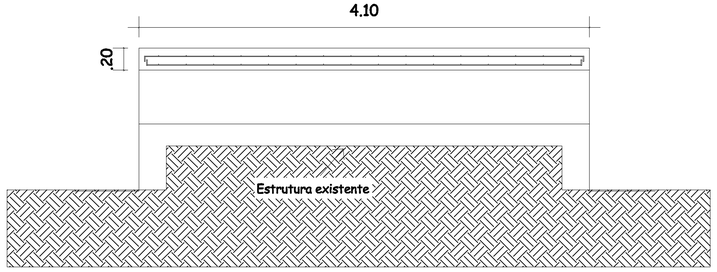


Corte BB

CLIENTE
PREFEITURA MUNICIPAL DE NOVA PALMA

OBRA
**BARRAGEM - PASSAGEM MOLHADA EM CONCRETO**

LOCAL
LINHA DO SOTURNO SOBRE O RIO SOTURNO

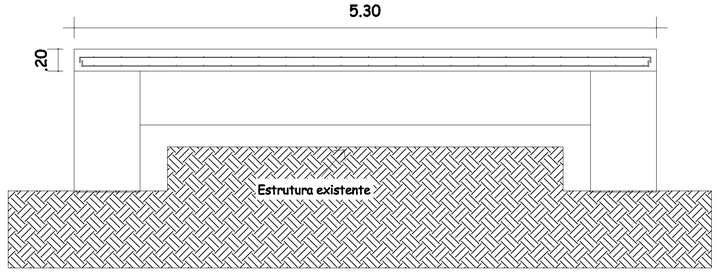REFERENTE
**PLANTA FERRAGEM**
**LAJE**

ANDRÉ LUIZ ROSSATO
Prefeito Municipal

GUILHERME BIMÕES PIRES
Eng. Civil CREA RS201.357

Prancha Nº
5/9

| Escala(s) | Unidade(s) | Data | Projeto Nº |
|---|---|---|---|
| 1/80 | METROS | JANEIRO/2019 | |