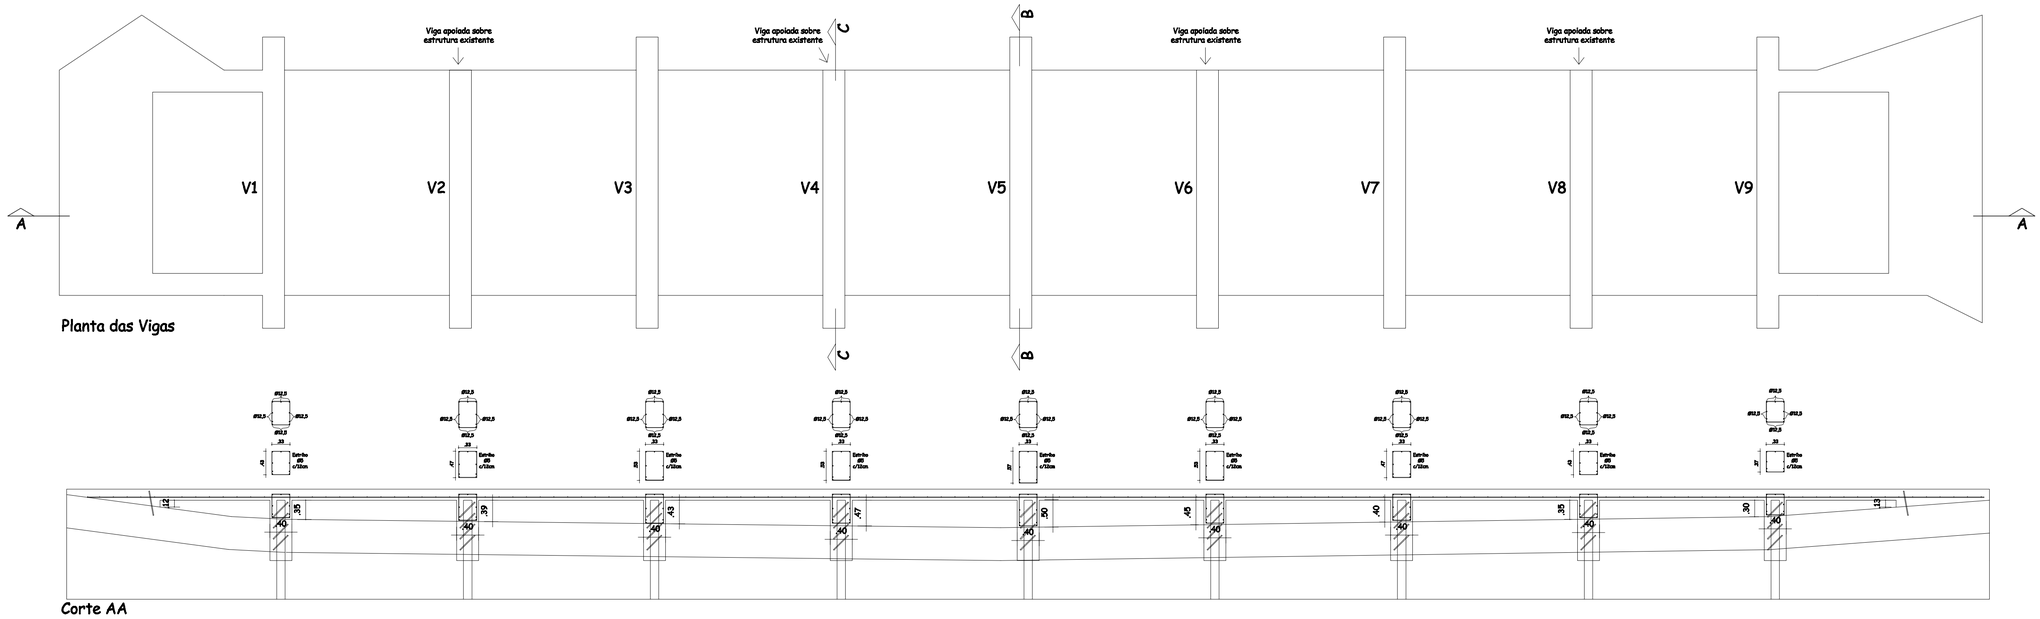

Planta das Vigas

Corte AA

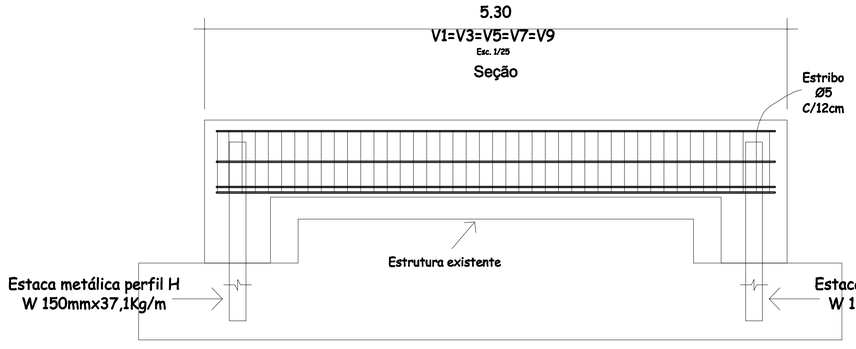

Corte BB Esc. 1/25

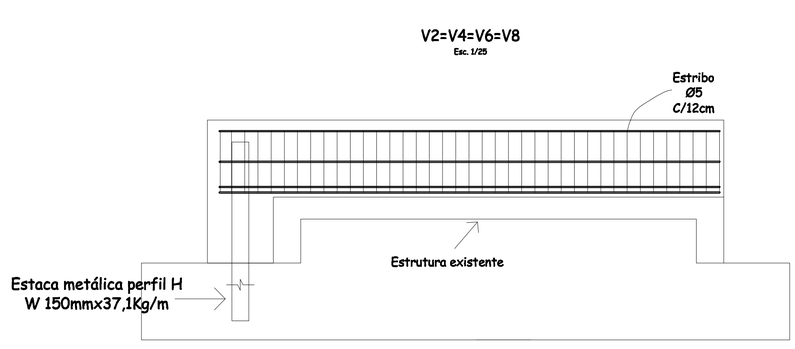

Corte CC Esc. 1/25

CLIENTE
PREFEITURA MUNICIPAL DE NOVA PALMA

OBRA
BARRAGEM - PASSAGEM MOLHADA EM CONCRETO

LOCAL
LINHA DO SOTURNO SOBRE O RIO SOTURNO

REFERENTE
PLANTA FERRAGEM
VIGAS

ANDRÉ LUIZ ROSSATO
Prefeito Municipal

GUILHERME SIMÕES PIRES
Eng. Civil CREA RS201.367

Prancha Nº
6/9

Escala(s)	Unidade(s)	Data	Projeto Nº
1/50	METROS	JANEIRO/2019	