

Planta Pinos de engastamento

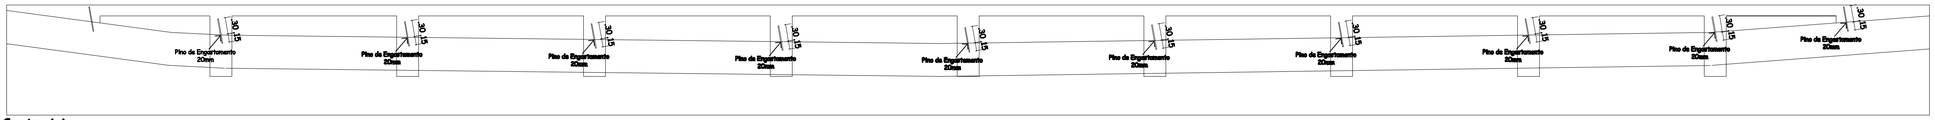

Corte AA

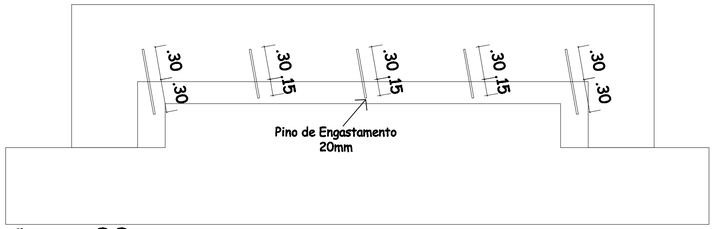

Corte BB

Esc. 1/25

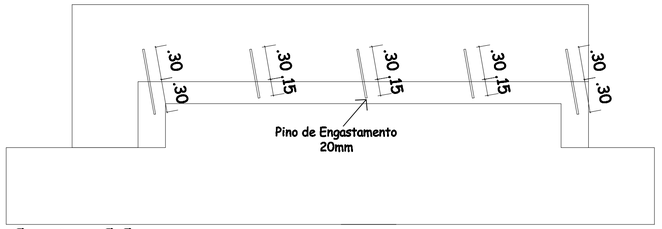

Corte CC

Esc. 1/25

CLIENTE
PREFEITURA MUNICIPAL DE NOVA PALMA

OBRA
BARRAGEM - PASSAGEM MOLHADA EM CONCRETO

LOCAL
LINHA DO SOTURNO SOBRE O RIO SOTURNO

REFERENTE **PLANTA FERRAGEM**
PINOS DE ENGASTAMENTO

Prancha Nº
7/9

ANDRÉ LUIZ ROSSATO
Prefeito Municipal

GUILHERME SIMÕES PIRES
Eng. Civil CREA RS201.367

Escala(s)	Unidade(s)	Data	Projeto Nº
1/50	METROS	JANEIRO/2019	