

Planta das estacas com blocos

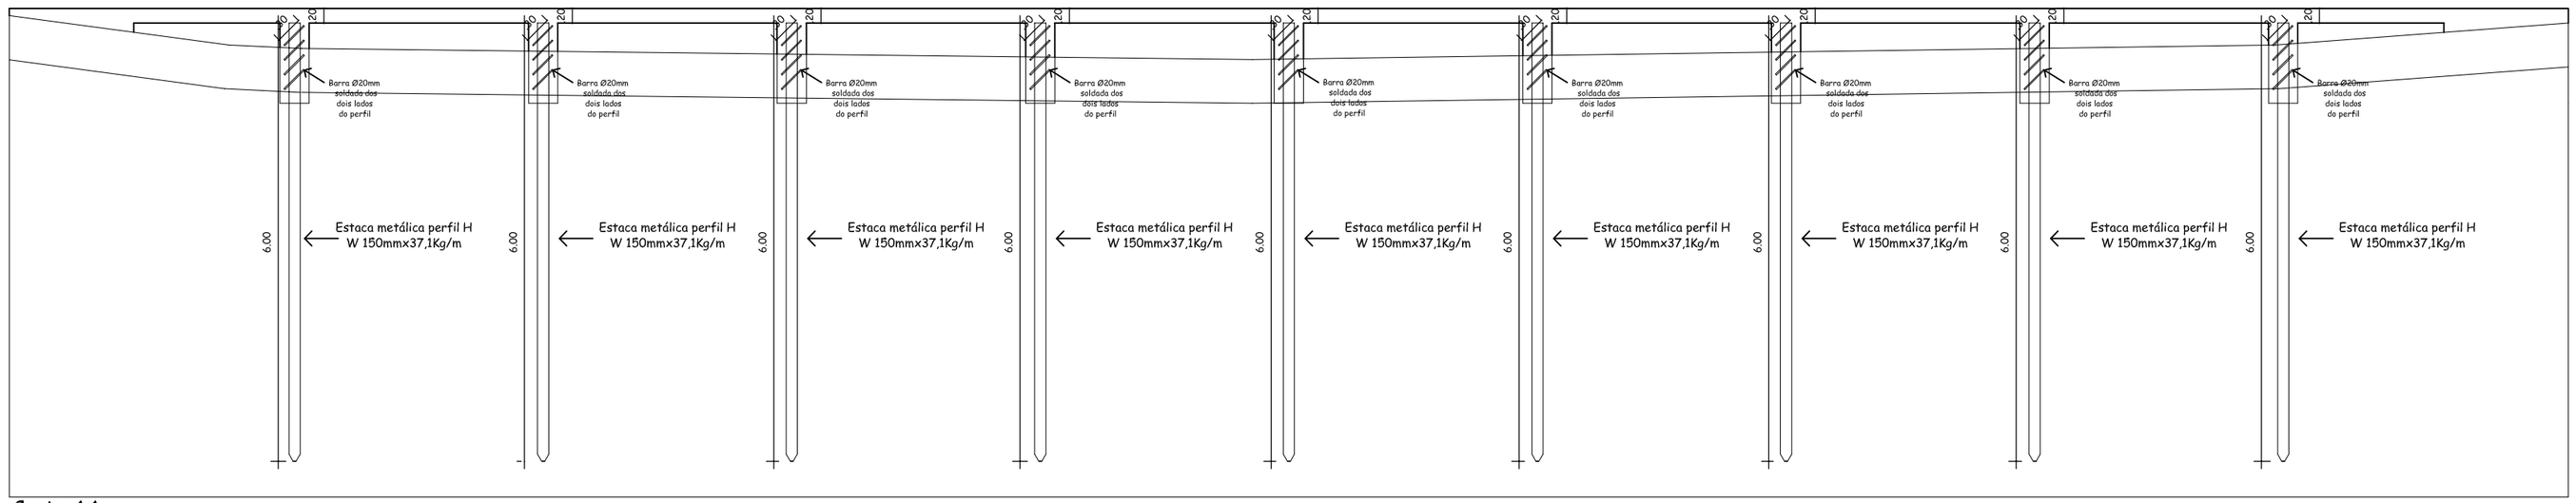

Corte AA

Detalhe dos blocos nas estacas

Esc. 1/25

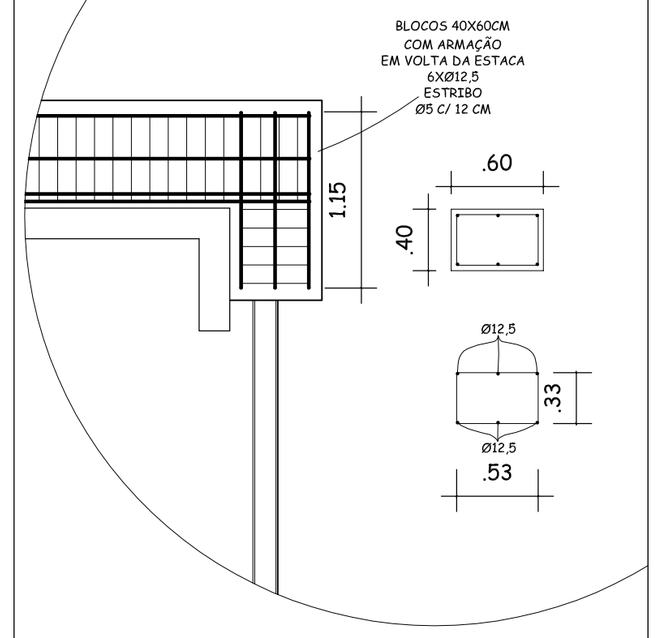

CLIENTE
PREFEITURA MUNICIPAL DE NOVA PALMA

OBRA
BARRAGEM - PASSAGEM MOLHADA EM CONCRETO

LOCAL
LINHA DO SOTURNO SOBRE O RIO SOTURNO

REFERENTE
PLANTA FERRAGEM
ESTACAS E BLOCOS

Prancha Nº
8/9

ANDRÉ LUIZ ROSSATO
Prefeito Municipal

GUILHERME SIMÕES PIRES
Eng. Civil CREA RS201.367

Escala(s)	Unidade(s)	Data	Projeto Nº
1/50	METROS	JANEIRO/2019	