
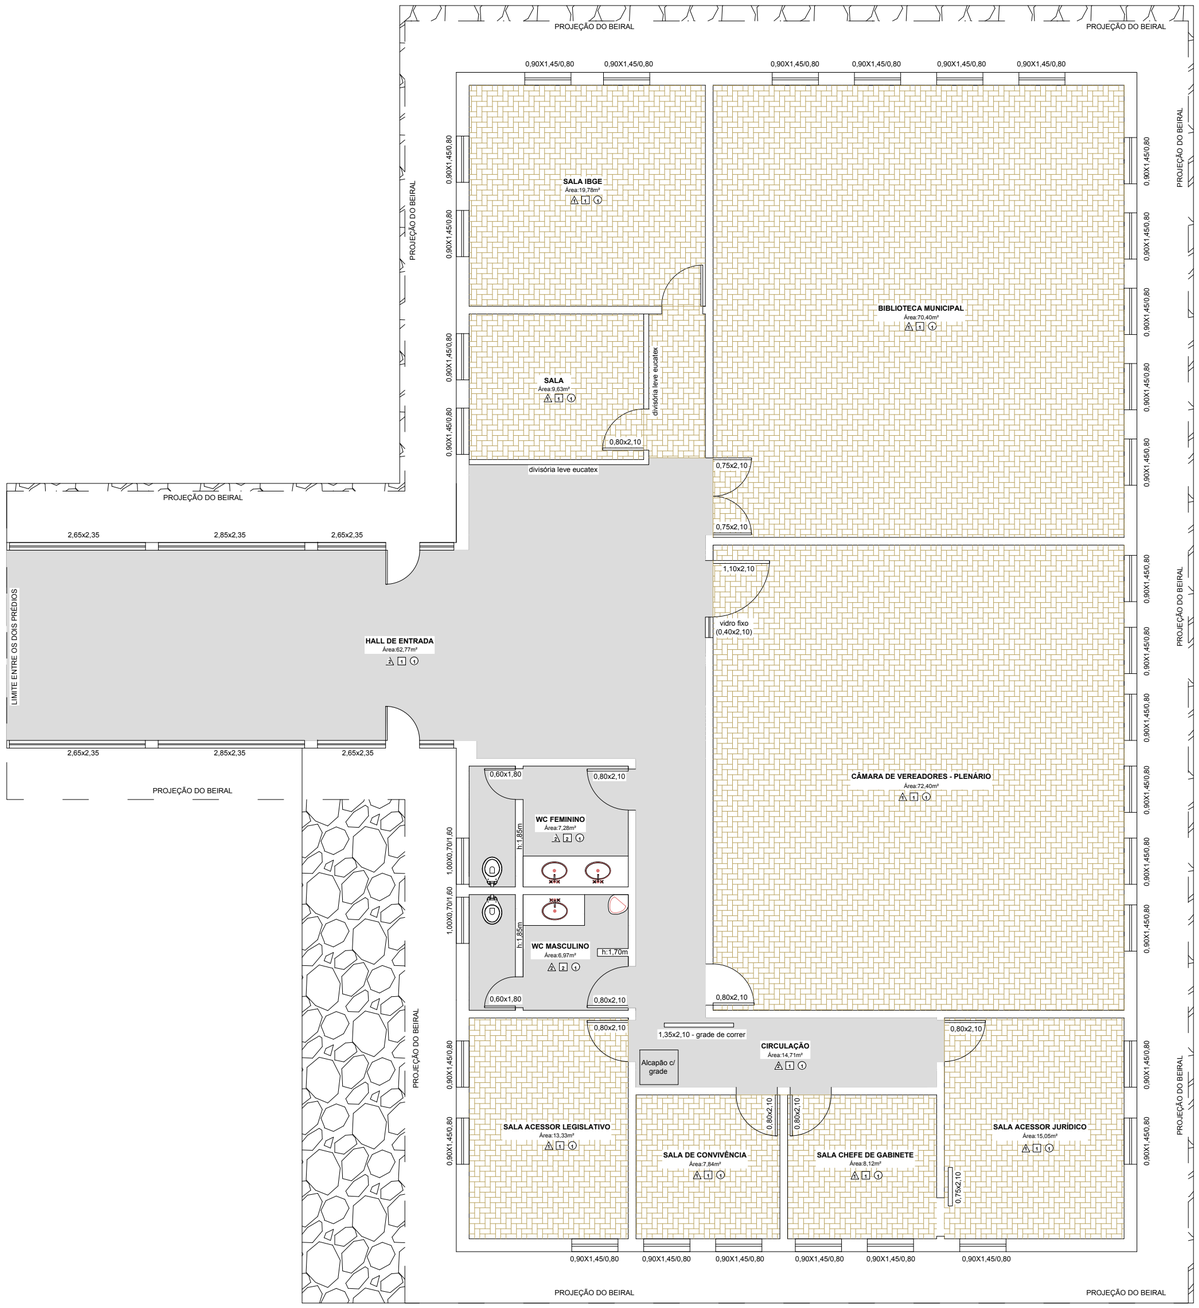


PLANTA BAIXA - SITUAÇÃO EXISTENTE
Escala: 1/50

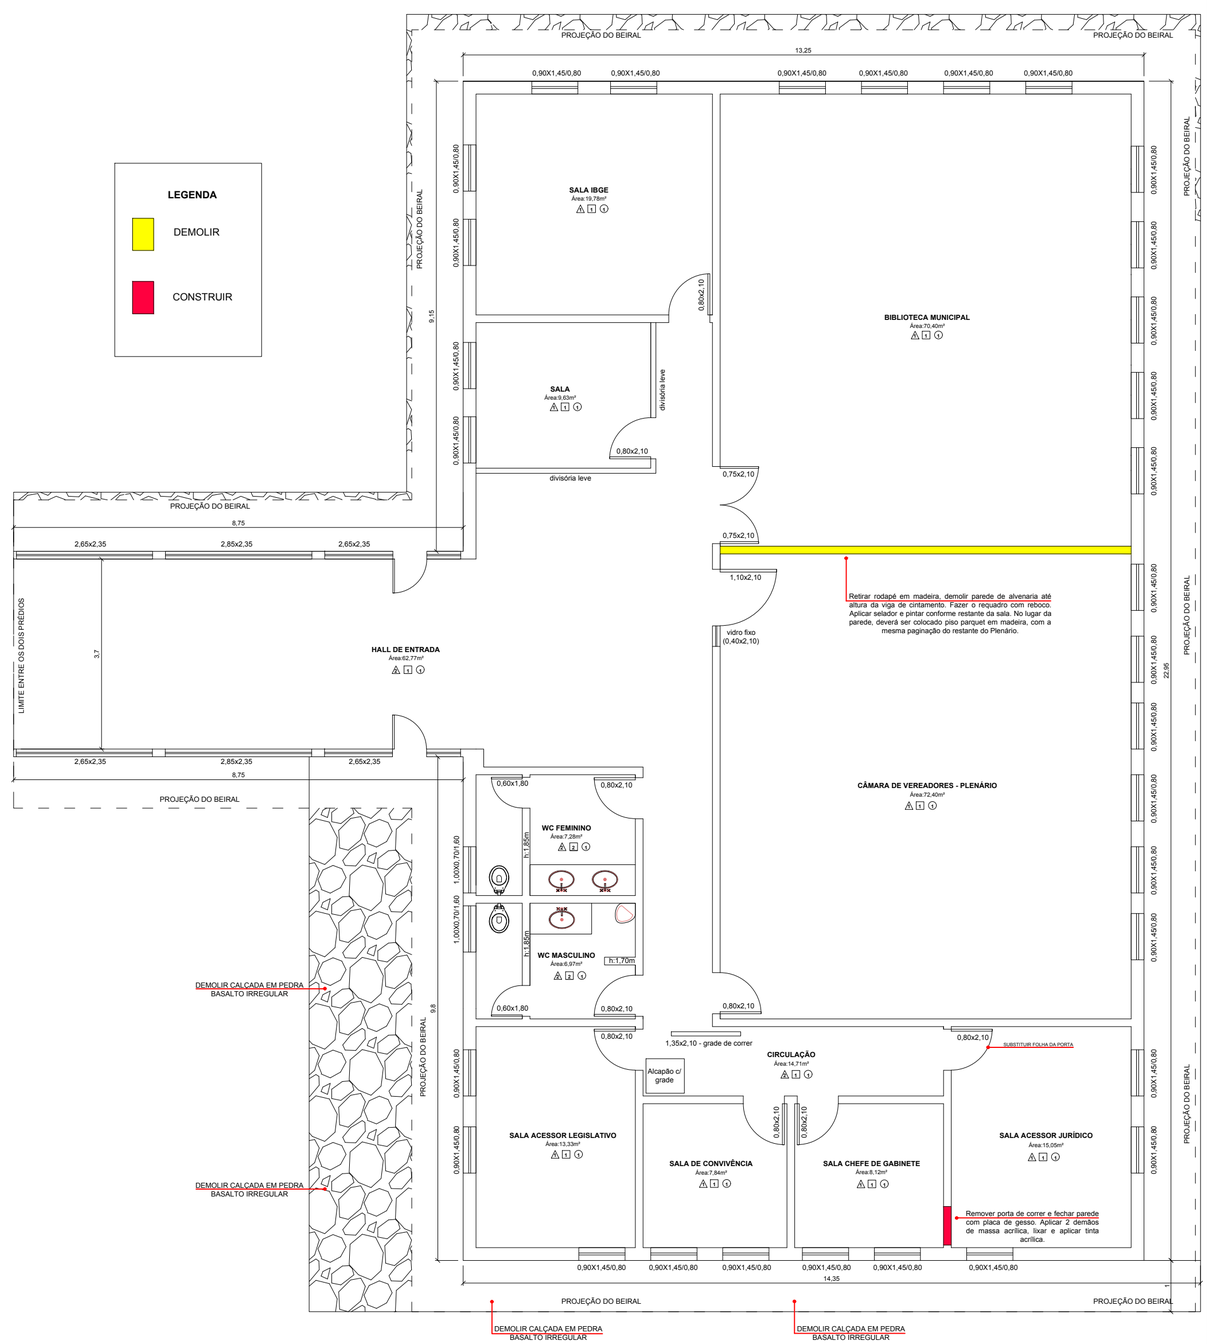

PLANTA BAIXA - CONSTRUÇÃO E DEMOLIÇÃO
Escala: 1/50

LEGENDA DE REVESTIMENTOS

PISOS

- PISO PARQUET (MADEIRA)
- PISO POLIDO
- CALÇADA EM BASALTO

PAREDES

- 1 TINTA ACRÍLIA SEMI BRILHO
- 2 AZULEJO / PLACA CERÂMICA


TETO/FORRO

- 1 TINTA ACRÍLIA SEMI BRILHO

LEGENDA

- PISO PARQUET EM MADEIRA
- PISO POLIDO

DETALHAMENTO PAREDE A DEMOLIR

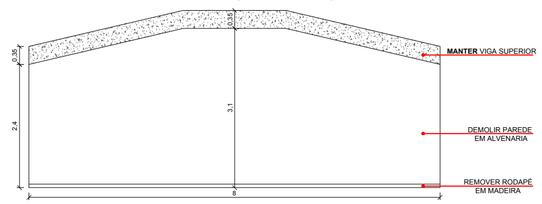

PROJETO
PROJETO DE REFORMA CÂMARA MUNICIPAL DE VEREADORES DE NOVA PALMA/RS

TITULO DO DESENHO
Planta baixa (situação existente) e Planta de Construção/Demolição

ENDEREÇO
AVENIDA DOM ÉRICO FERRARI, nº145, NOVA PALMA/RS

DATA	ESCALA	ÁREA PROJETADA	DESENHO
OUTUBRO/2022	INDICADA	-	-

RESPONSÁVEL TÉCNICO
MARCOS PAULO LANÇANOVA MOREIRA
Engenheiro Civil - CREA RS229841

PROPRIETÁRIOS
CÂMARA DE VEREADORES
CNPJ:89250674000 1/58

REVISÃO R1 | FOLHA 01/02