
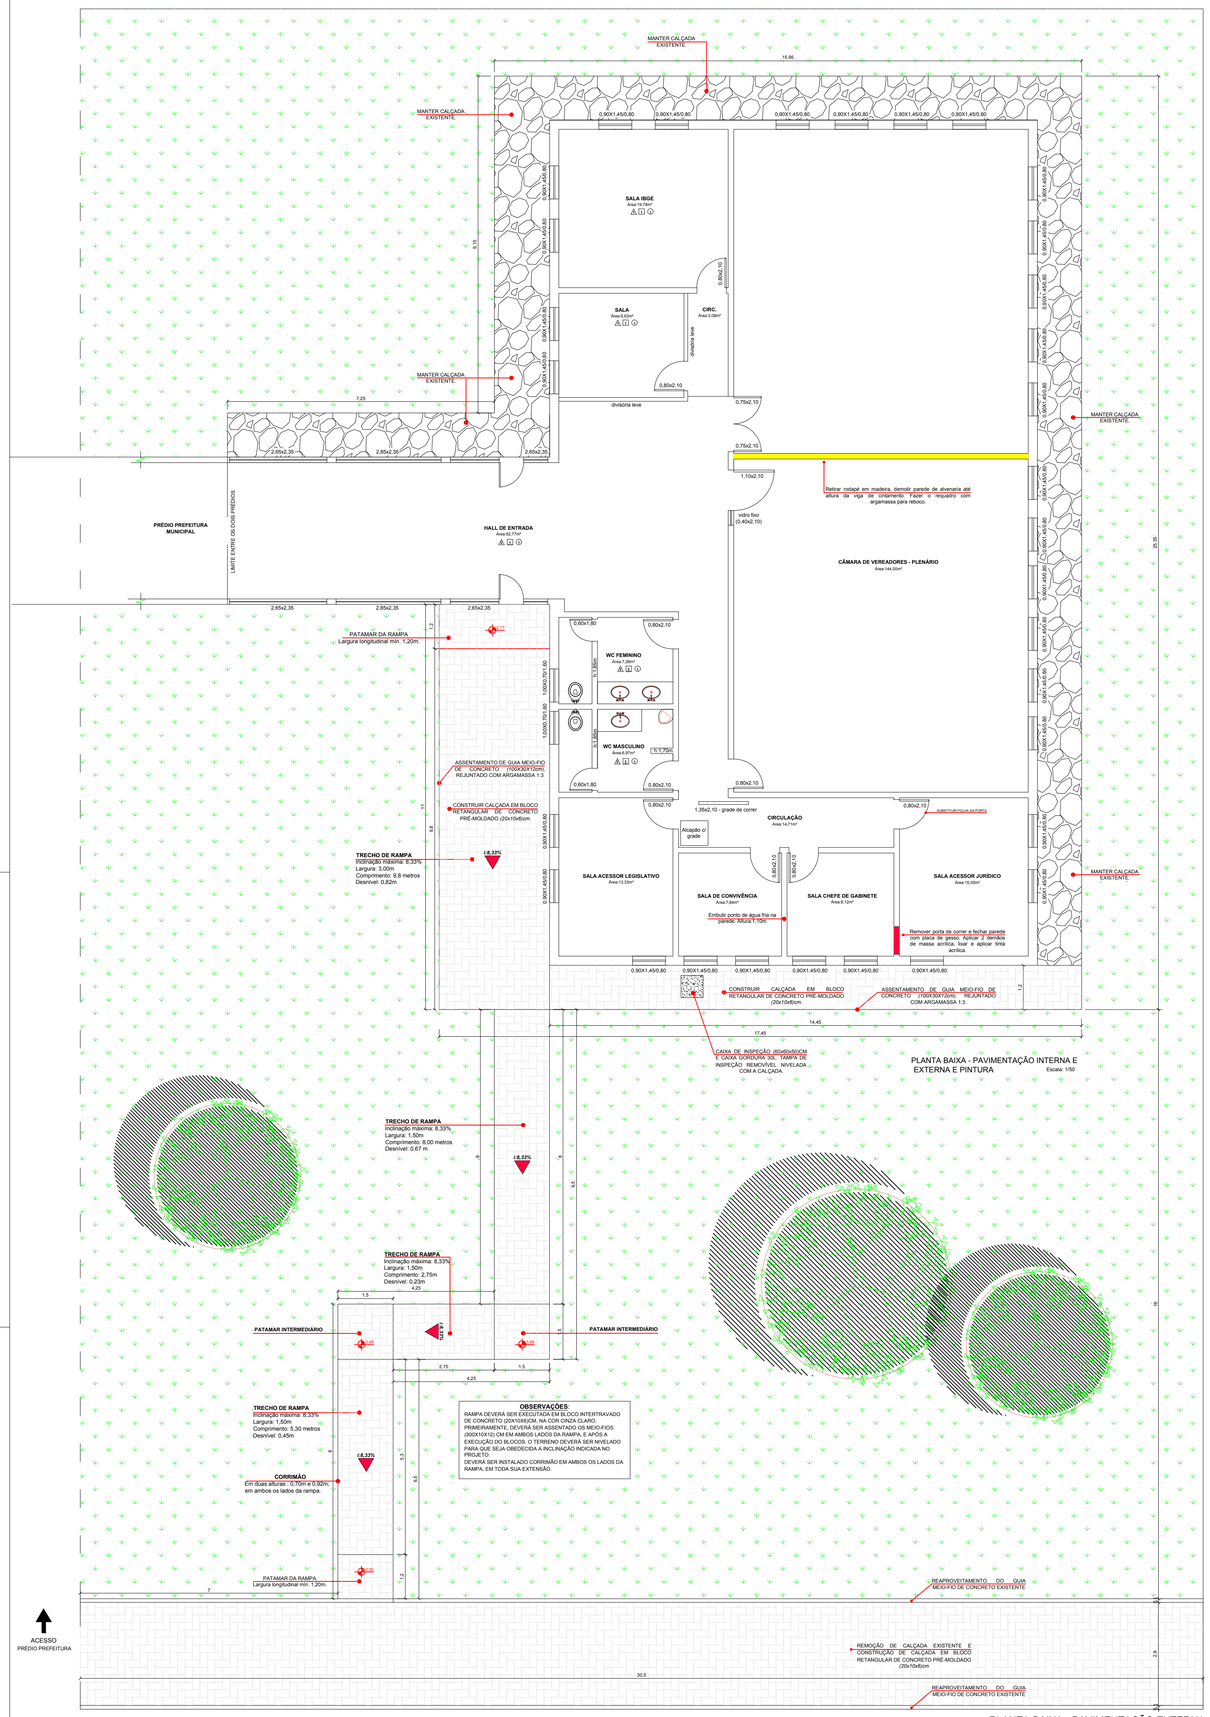


PLANTA BAIXA - PAVIMENTAÇÃO INTERNA E EXTERNA E PINTURA
Escala: 1/50

PLANTA BAIXA - PAVIMENTAÇÃO EXTERNA
Escala: 1/50

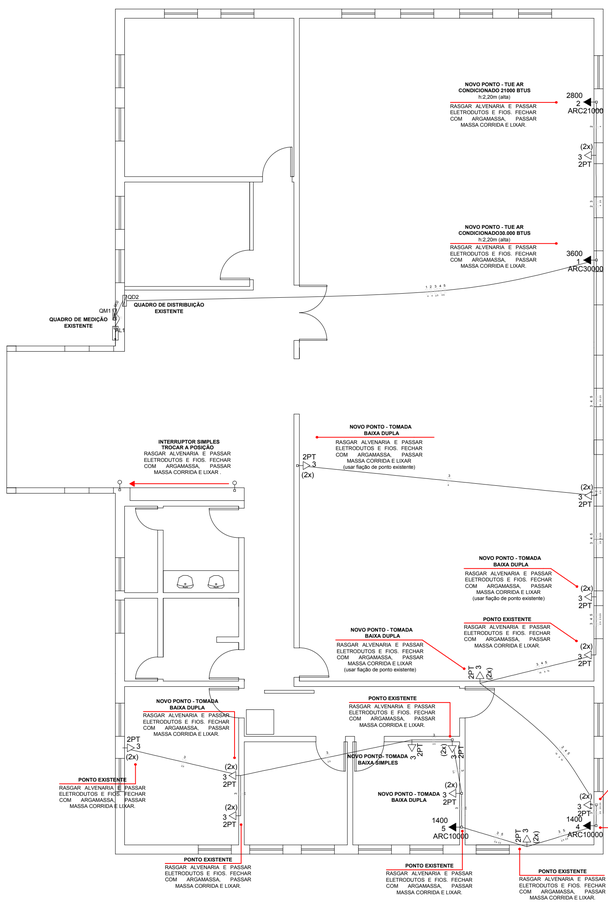

PLANTA BAIXA - PROJETO INST. ELÉTRICAS BAIXA TENSÃO
Escala: 1/50

Legenda

M	Caixa de medição embutir a 1,50m do piso
	Entrada de serviço aérea
	Quadro de distribuição - embutir a 1,50m do piso
ARC30000 1 3600	Tomada retangular (NBR 14136) - 2P+T 20 A a 2,20m do piso
2PT 3	Tomada universal (2) 2P+T a 0,30m do piso
(2x) 2PT 3	Tomada universal (2)2P+T a 0,30m do piso
(2x) 2PT 3	Tomada universal 2P+T a 0,30m do piso
	Interruptor simples a 1,10m do piso



FACHADA FRONTAL
Escala: 1/50

PROJETO
PROJETO DE REFORMA CÂMARA MUNICIPAL DE VEREADORES DE NOVA PALMA/RS

TITULO DO DESENHO
PLANTA DE PAVIMENTAÇÃO, DEMOLIÇÃO E CONSTRUÇÃO

ENDEREÇO
AVENIDA DOM ÉRICO FERRARI, nº145, NOVA PALMA/RS

DATA	ESCALA	ÁREA PROJETADA	DESENHO
OUTUBRO/2022	INDICADA	-	-

RESPONSÁVEL TÉCNICO
MARCOS PAULO LANÇANOVA MOREIRA
Engenheiro Civil - CREA RS229541

PROPRIETÁRIOS
CÂMARA DE VEREADORES
CNPJ.89250674000158

REVISÃO	FOLHA
R1	02/02