

SITUAÇÃO EM RELAÇÃO AO PERÍMETRO URBANO

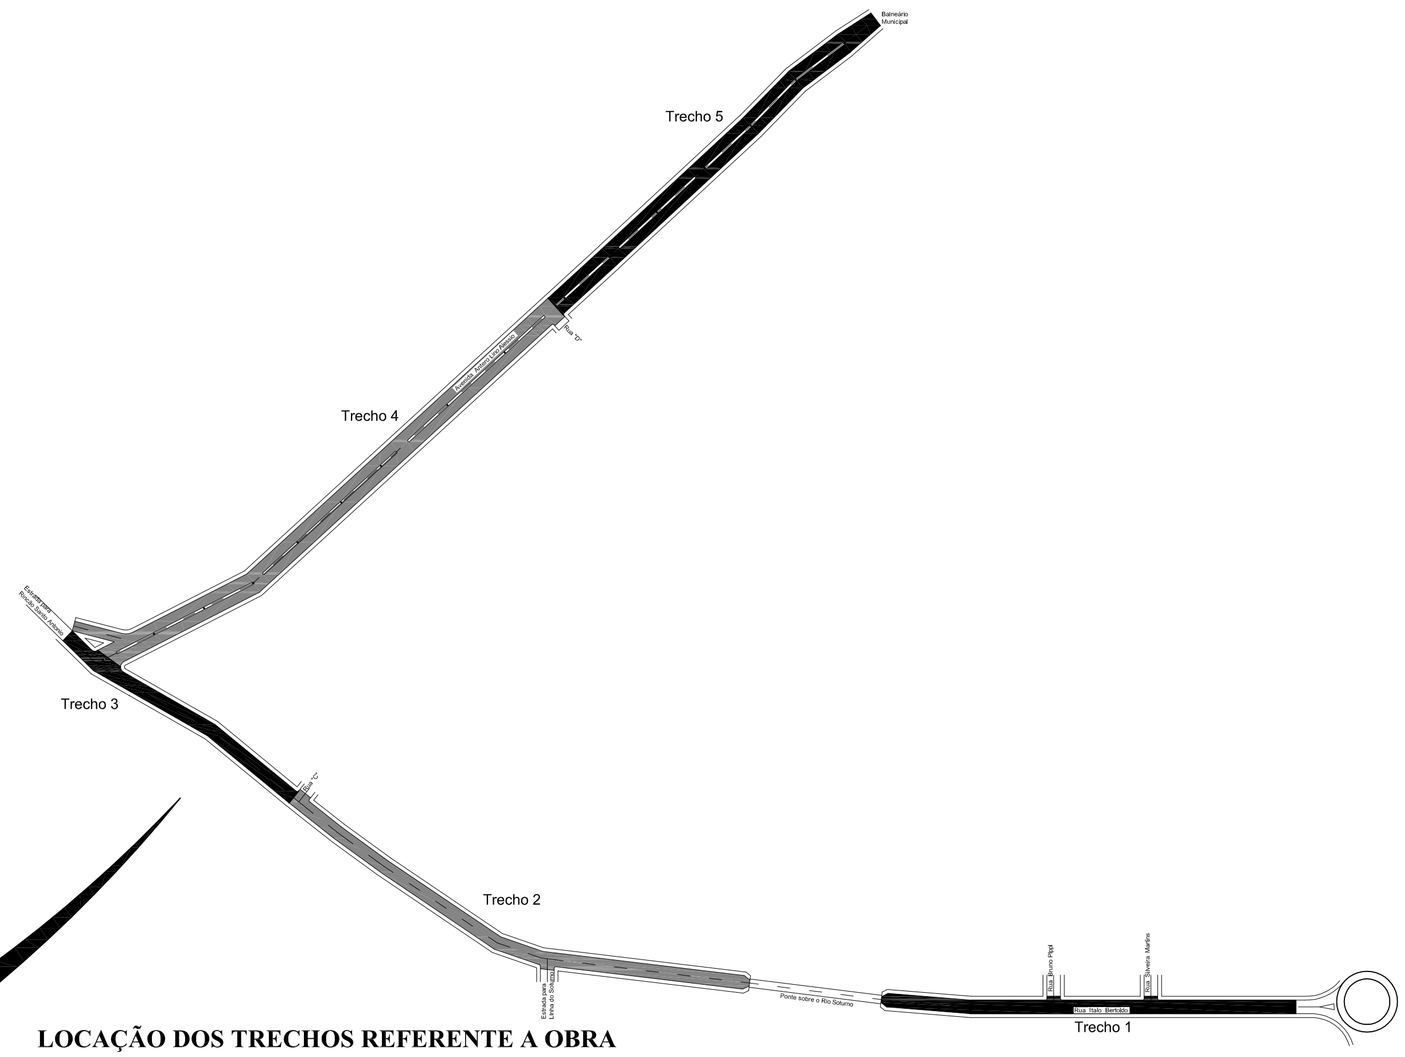

LOCAÇÃO DOS TRECHOS REFERENTE A OBRA

CLIENTE:
PREFEITURA MUNICIPAL DE NOVA PALMA

OBRA:
PAVIMENTAÇÃO DA RUA ÍTALO BERTOLDO E AVENIDA ANTERO LINO ALESSIO

REFERENTE:
SITUAÇÃO EM RELAÇÃO AO PERÍMETRO URBANO
LOCAÇÃO DOS TRECHOS REFERENTE A OBRA

PRANCHA Nº
1/3

ANDRÉ LUIZ ROSSATO
Prefeito Municipal

GUILHERME SIMÕES PIRES
Eng. Civil - CREA RS201367

DESENHO:	REVISÃO:	ESCALA:	UNIDADE:	DATA:	PROJETO Nº
R.T		1/3.000		2022	