


SEÇÃO TRANSVERSAL DA RUA Esc.1/50

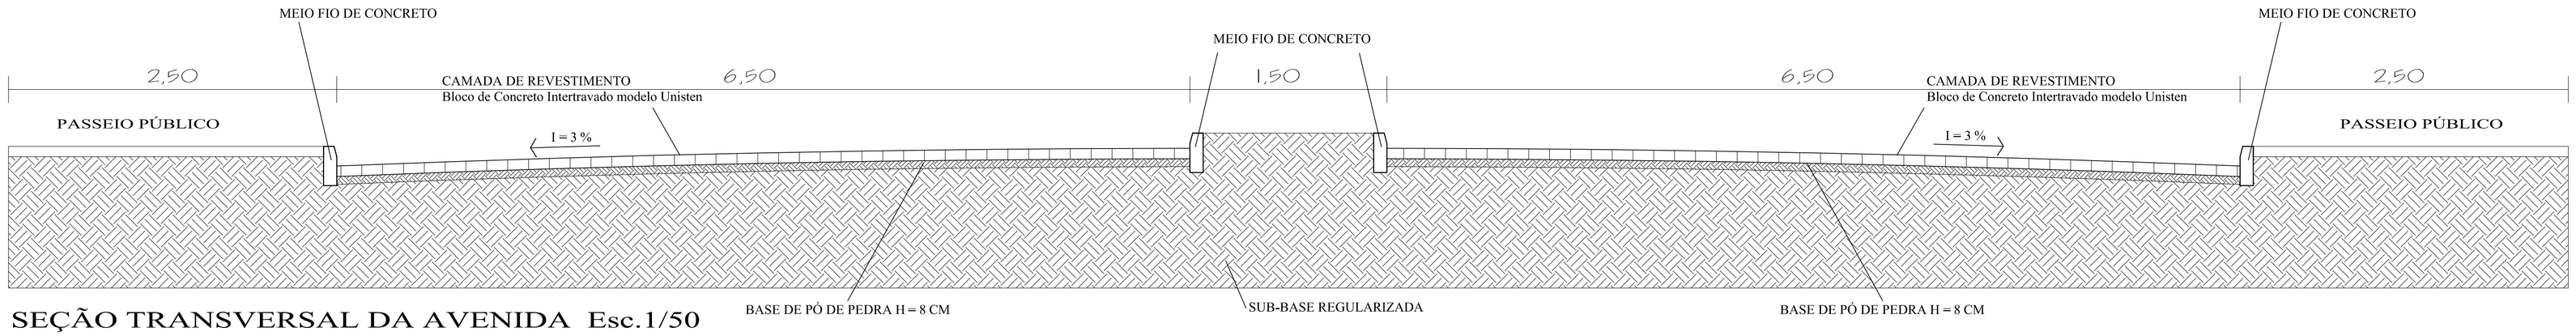


SEÇÃO TRANSVERSAL DA AVENIDA Esc.1/50

DETALHE DA INSTALAÇÃO
DOS BLOCOS INTERTRAVADOS

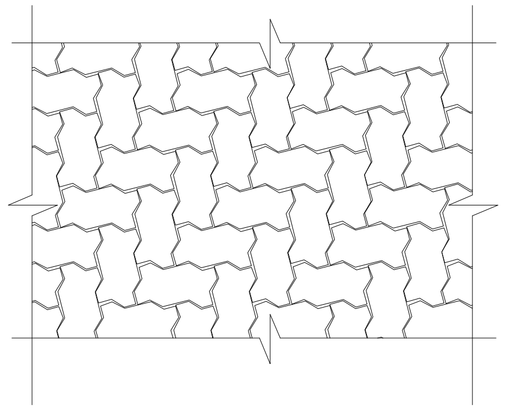

DETALHE MEIO-FIO REBAIXADO
ENTRADA DE GARAGEM
Escala 1/25

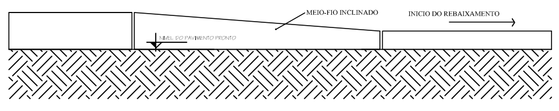


**CLIENTE:**
**PREFEITURA MUNICIPAL DE NOVA PALMA**

**OBRA:**
**PAVIMENTAÇÃO DA RUA ÍTALO BERTOLDO E AVENIDA ANTERO LINO ALESSIO**

**REFERENTE:**
**PERFIL TRANSVERSAL DA RUA E AVENIDA**
**DETALHAMENTO REBAIXO DO MEIO-FIO E INSTALAÇÃO DOS BLOCOS INTERTRAVADOS**

**PRANCHA Nº**
**2/3**

**ANDRÉ LUIZ ROSSATO**
**Prefeito Municipal**

**GUILHERME SIMÕES PIRES**
**Eng. Civil - CREA RS201367**

| DESENHO: | REVISÃO: | ESCALA: | UNIDADE: | DATA: | PROJETO Nº |
|---|---|---|---|---|---|
| R.T | | 1/50 | | 2 0 2 2 | |