COBERTURA
11,50X24

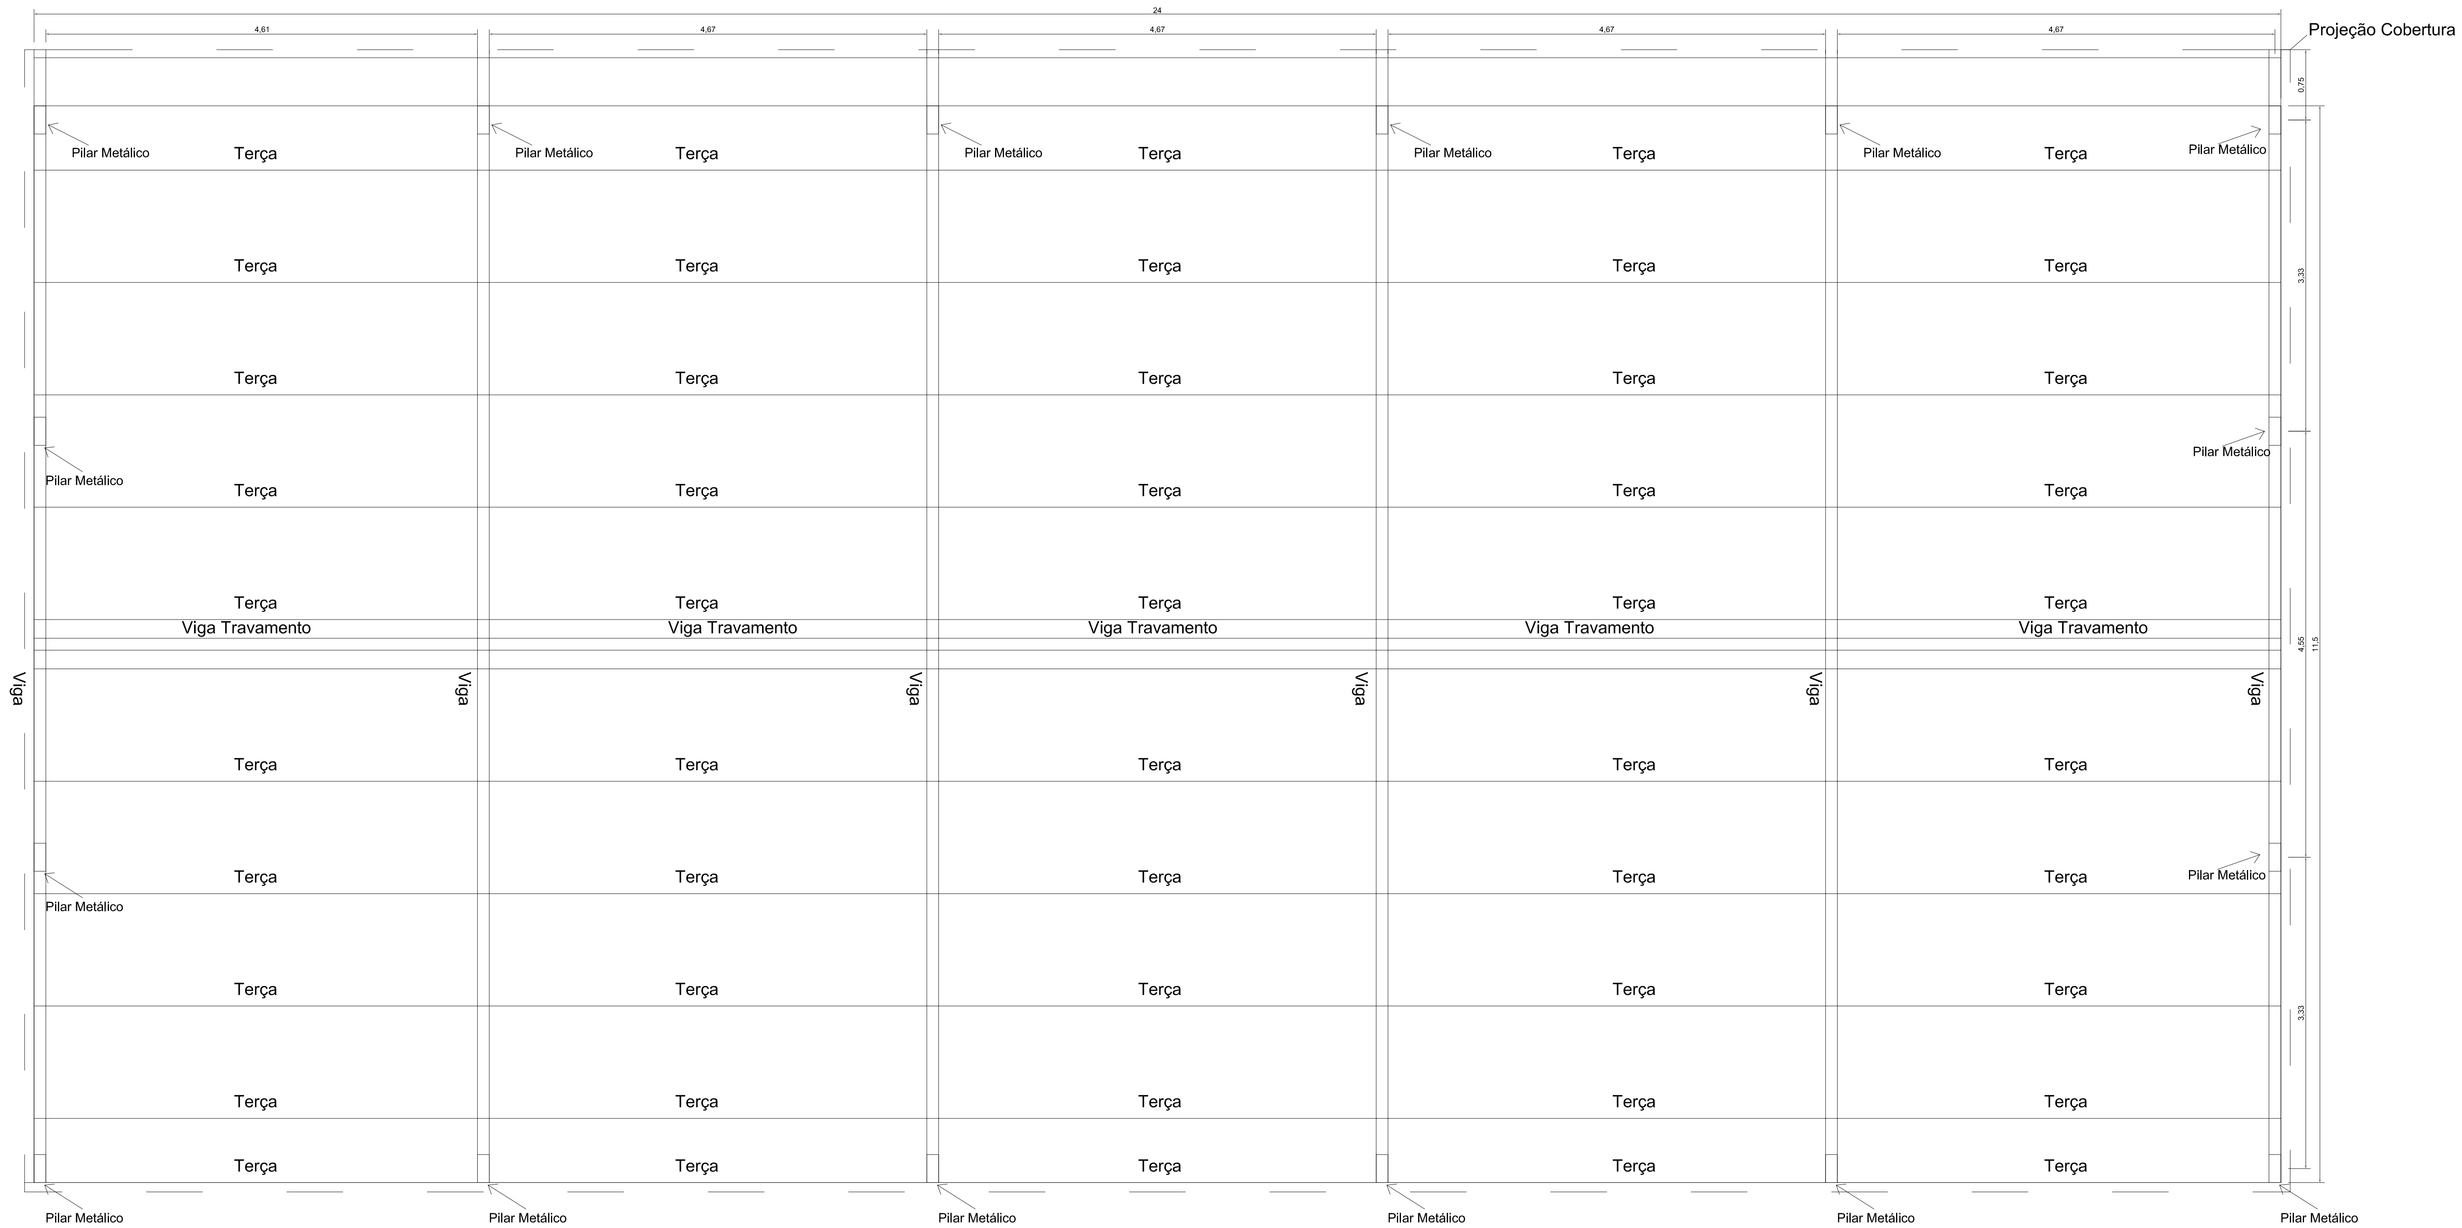

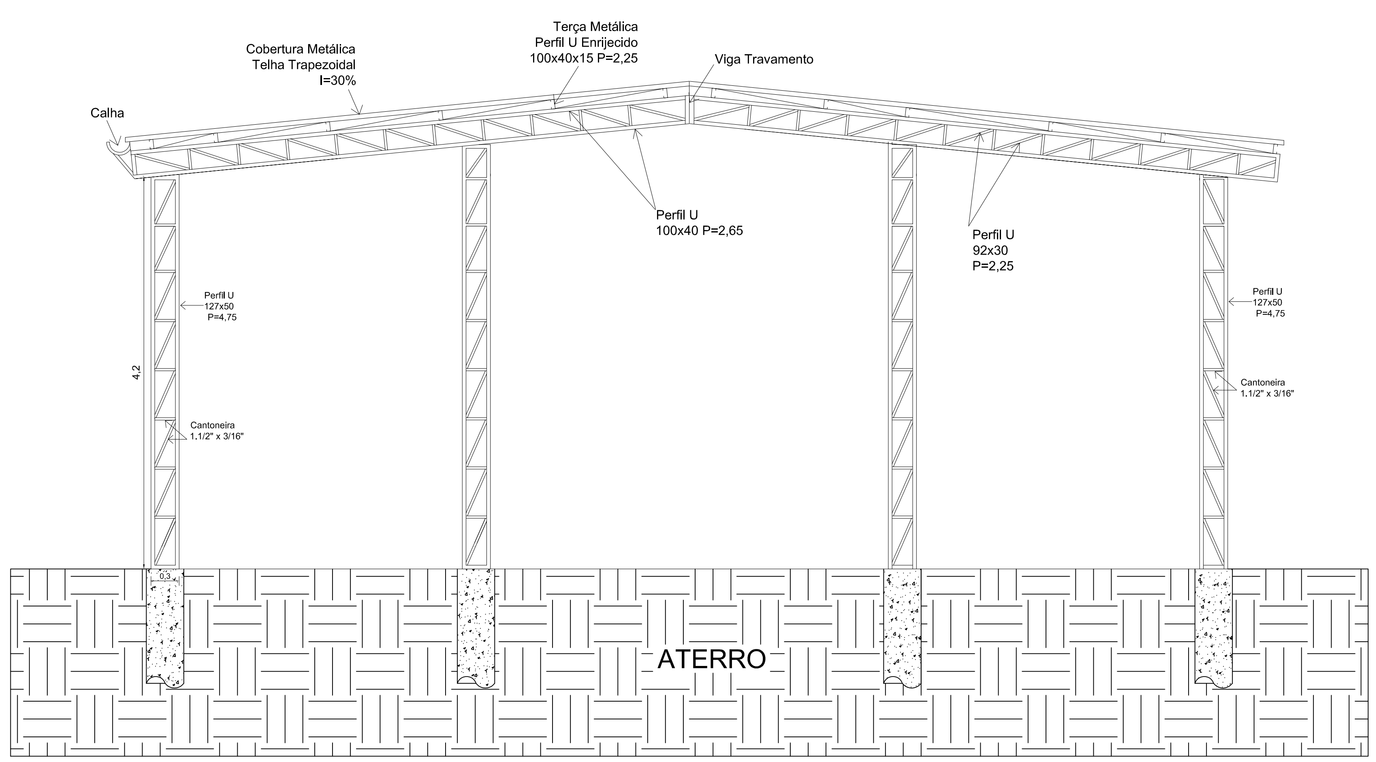

CLIENTE	PREFEITURA MUNICIPAL DE NOVA PALMA
OBRA	Ampliação UBS Sede - REDE BEM CUIDAR - Nova Palma
REFERENTE	Cobertura Veículos

ANDRÉ LUIZ ROSSATO
Prefeito Municipal

Guilherme Simões Pires
Engenheiro Civil CREA 208567

Prancha Nº
6-6

Desenho	Revisão	Escala(s)	Unidade(s)	Data	Projeto Nº
		1/ 90	METROS	OUT./ 2021	