



**PREFEITURA MUNICIPAL DE NOVA PALMA
ESTADO DO RIO GRANDE DO SUL**



EDITAL Nº 102/2026

AVISO DE MANIFESTAÇÃO DE INTERESSE

O MUNICÍPIO DE NOVA PALMA, CNPJ sob nº 88.488.2358/0001-56 em conformidade ao disposto no Art. 75 da Lei Federal nº 14.133/2021, torna público que a Administração pretende realizar o Processo, com base no art. 75, inciso II para a contratação de empresa para Fornecimento de prateleiras para o Arquivo Morto da Prefeitura Municipal.

Eventuais interessados poderão apresentar proposta de preços até o dia 17/03/2026, 17h:30min, a serem encaminhadas para o e-mail: adm2@novapalma.rs.gov.br, a qualquer horário, ou entregues junto ao Setor de Compras/Licitações da Prefeitura Municipal de Nova Palma, sito a AV. Dom Érico Ferrari, nº 145 – RS, CEP 97.250-000, no horário de expediente.

Descrição Detalhada do Objeto:

ITEM	DESCRIÇÃO DO ITEM	UNID	QUANT
01	PRATELEIRAS ARQUIVO CONFORME PROJETO EM ANEXO MÓDULO 5,50M X 73 CM, COM MONTAGEM	UN	03
02	PRATELEIRAS ARQUIVO CONFORME PROJETO EM ANEXO MÓDULO 5,50M X 37 CM, COM MONTAGEM	UN	01

Prazo de entrega poderá ser imediata após empenho, sendo o prazo para cumprimento de 60 (sessenta) dias, no almoxarifado do Parque de Máquinas da Prefeitura, Rua Nações Unidas, nº 35, Nova Palma/RS.

Nova Palma/RS, 12 de março de 2026.



Nome: Jucemara Rossato
CPF: ***.080.780-**

Assinado com certificado digital avançado

**Jucemara Rossato
Prefeita Municipal**



Memorial Descritivo

Prateleiras Arquivo

O presente memorial tem por finalidade descrever os materiais que devem ser empregados na confecção de 4 módulos de prateleiras, sendo três de uma largura de 73cm e um na largura de 37cm.

Todas as estruturas deverão ser executadas em madeira de eucalipto na espessura e dimensões indicadas no projeto. Deve ser observado que as travessas deverão ser espigadas nos montantes através de uma espiga redonda com diâmetro de 28mm em cada ponta da travessa e posterior fixada através de dois parafuso no sentido longitudinal.

Todas as prateleiras, parte plana serão feitas em MDF com acabamento BP liso na cor branca, a espessura do MDF de 18mm. conforme projeto anexo.




Todas deverão ser entregues e montadas no parque de máquinas da prefeitura na sala de arquivos.

Nova Palma, 19 de janeiro de 2022.






Ronaldo Tomazi
Arquiteto e Urbanista
CAU A53951-1

Prateleira para o arquivo 3 Módulos de 5,50m

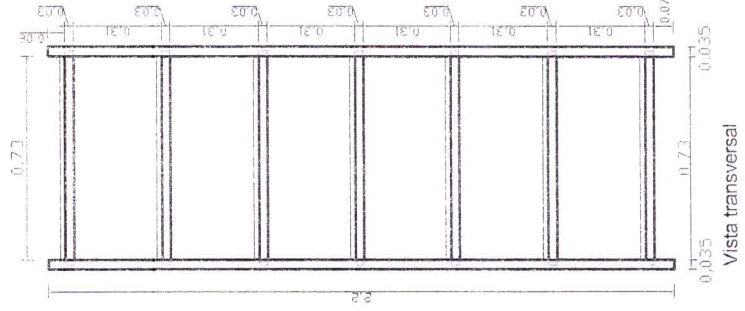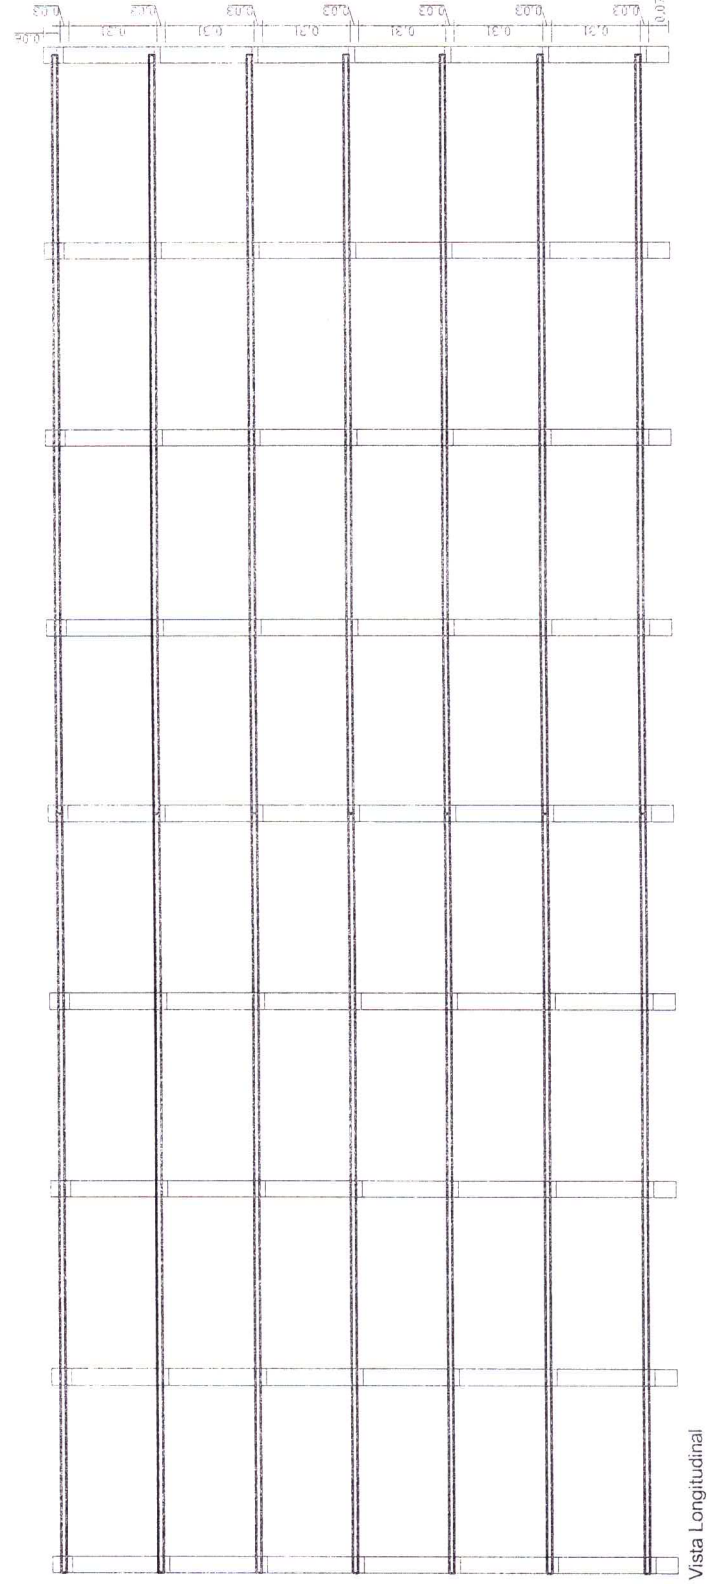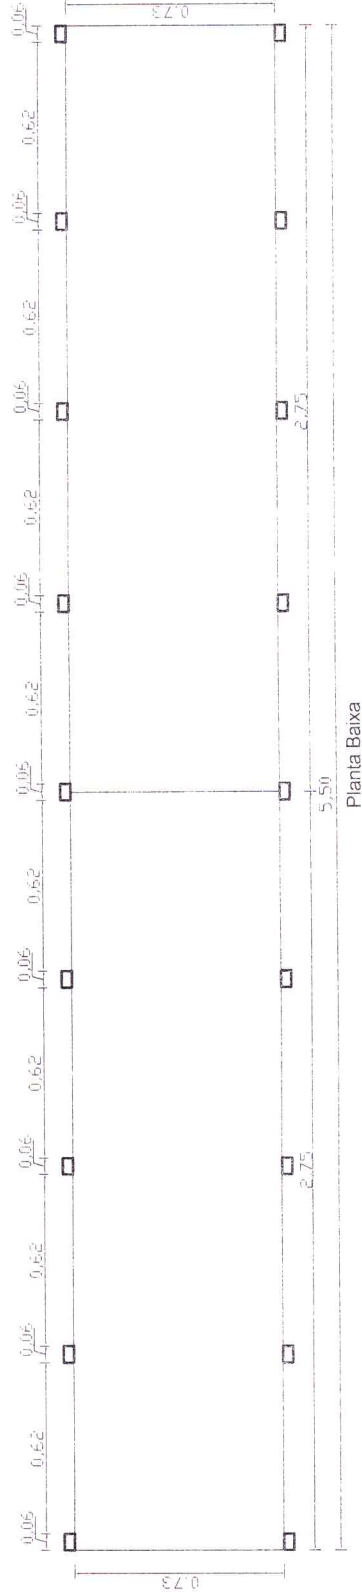

Prateleira para o arquivo 1 Módulo de 5,50m

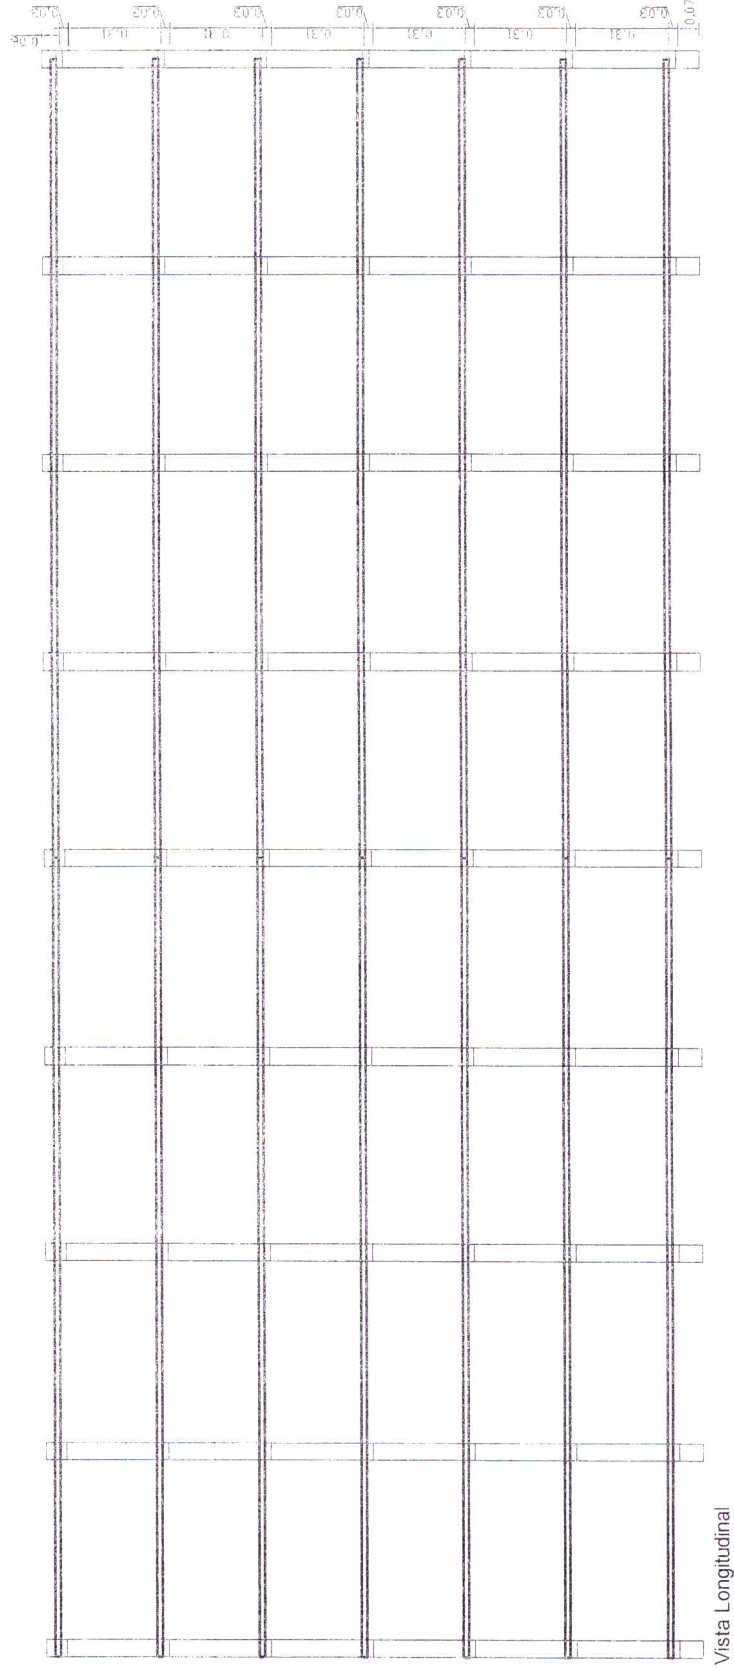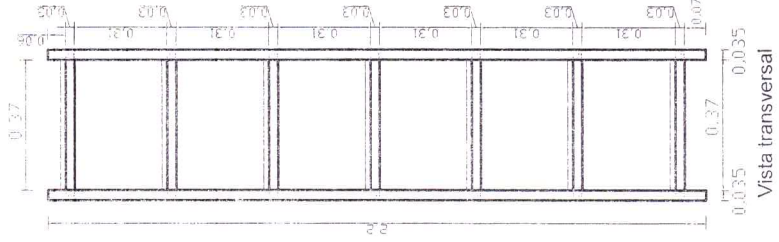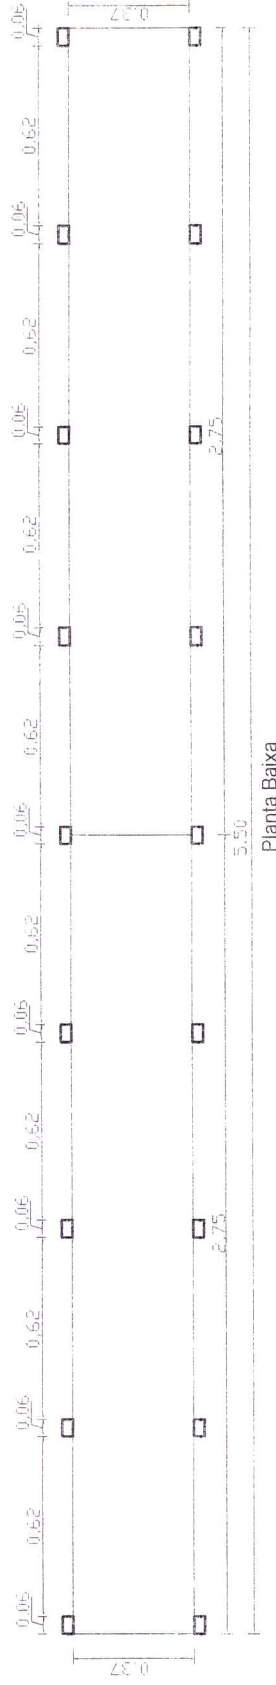

Ra
Ronaldo Tomaz
Arquiteto e Urbanista
CAU-RS AS5551/1