Memorial Descritivo

O presente memorial tem por finalidade descrever os materiais que devem ser empregados na confecção de um balcão de pia, um armário aéreo e uma mesa que será entregue e montado no CRAS na cidade localizado na Rua S, nº595.

Tanto o balcão da pia quanto o armário aéreo e os pés da mesa serão confeccionados em madeira maciça de eucalipto com acabamento em verniz pu, semi-brilho, antes se ser passado o acabamento final deve-se passar duas demão de fundo pu seguido de lixa.

A espessura do MDF que deve ser utilizado nos fundos, tanto do armário aéreo, como no balcão da pia e gavetas deve ser de 6mm, também deve receber acabamento em verniz semibrilho em ambos os lados.

Os pés do balcão devem ser em alumínio anodizado com espessura mínima de 50mm de diâmetro com seu interior cheio com madeira e espigado na estrutura que da suporte ao assoalho do balcão. Todos os pés devem possuir acabamento em sua base.

As corrediças das gavetas devem ser do modelo telescópica.

As portas devem ter dobradiças de mola com amortecedor.

Os puxadores devem ser em madeira, arredondados do tipo bolinha, com acabamento em verniz semi-brilho.

O tampo do balção da pia deve ser em pedra, tipo tear, acabamento polido. Deve vir acompanhado de um cuba em aço inox nas medidas da planta e profundidade de 14 a 16cm.

O tampo da mesa deve ser em MDF 25mm revestido nas bordas e em sua parte superior com fórmica branca lisa.

Nova Palma, 20 de janeiro de 2022.

Ronaldo Tomazi
Arquiteto e Urbanista
CAU A53951-1

Balção de Pia, tampo em pedra tear, acabamento polido
Balcão em madeira

Vista superior do tampo

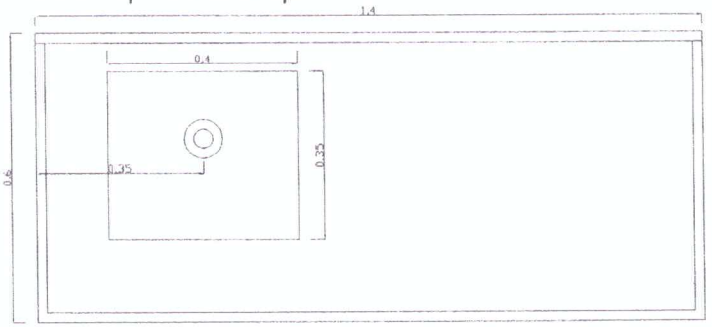

Corte Lateral 1

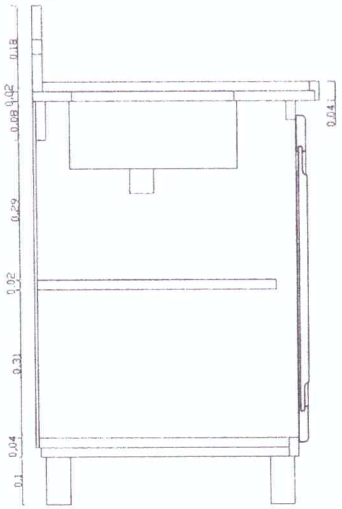

Corte Lateral 2

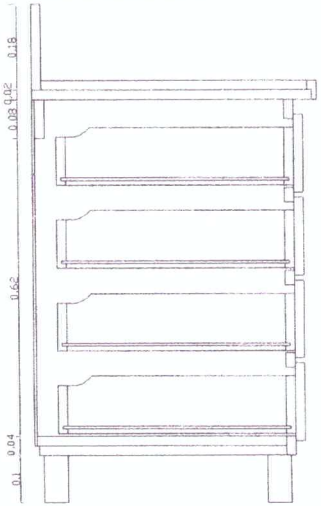

Vista superior do balção

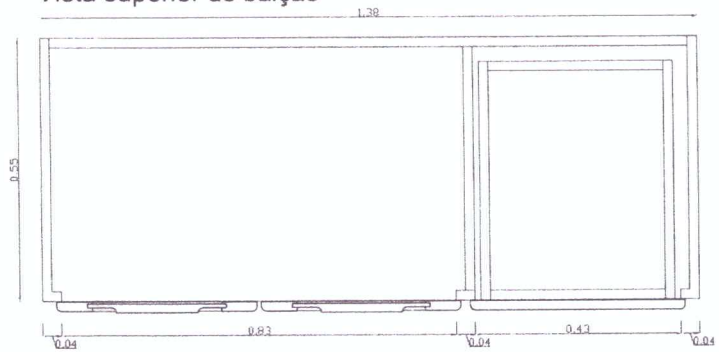

Vista frontal do balção com as medidas da estrutura

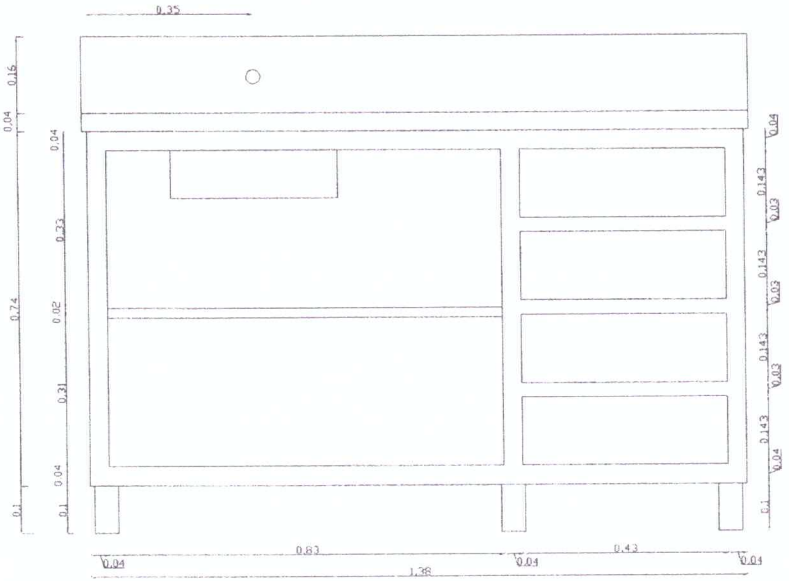

Vista frontal do balção com as portas e gavetas

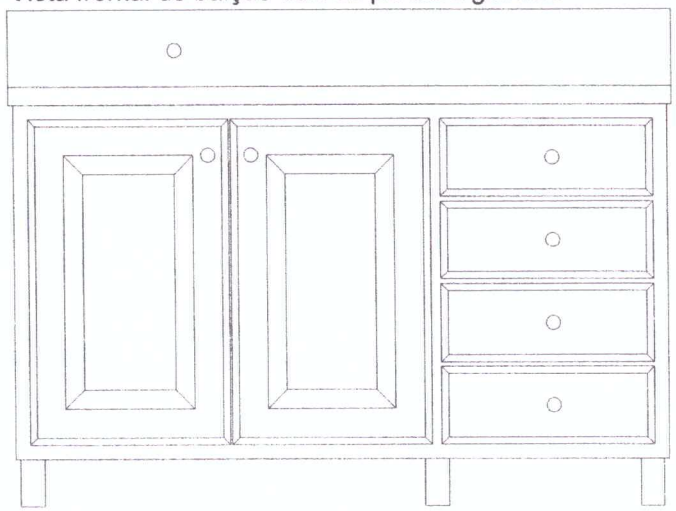

Armário aéreo em madeira

Vista superior

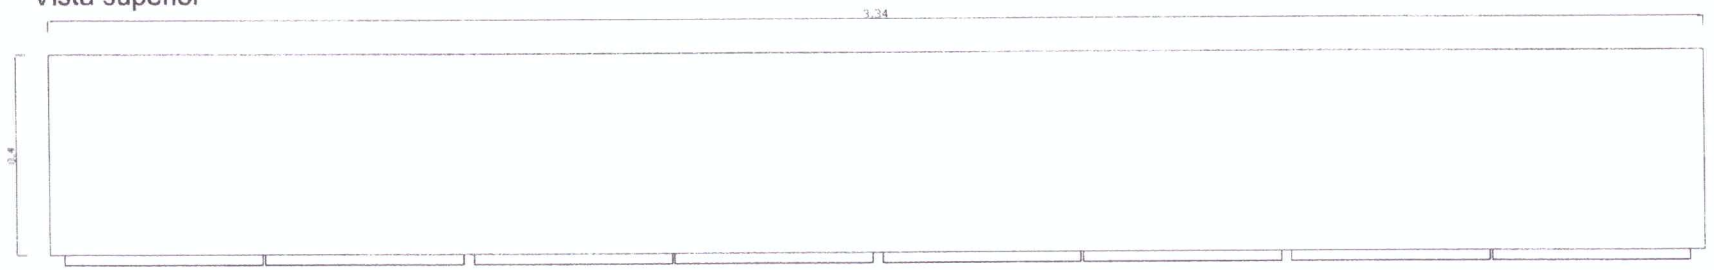

Vista superior com a estrutura

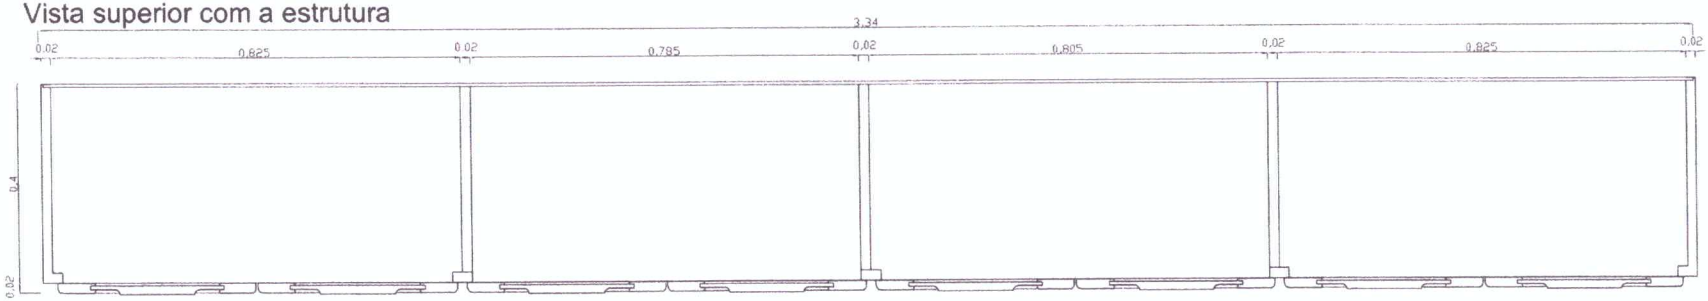

Vista frontal com a estrutura

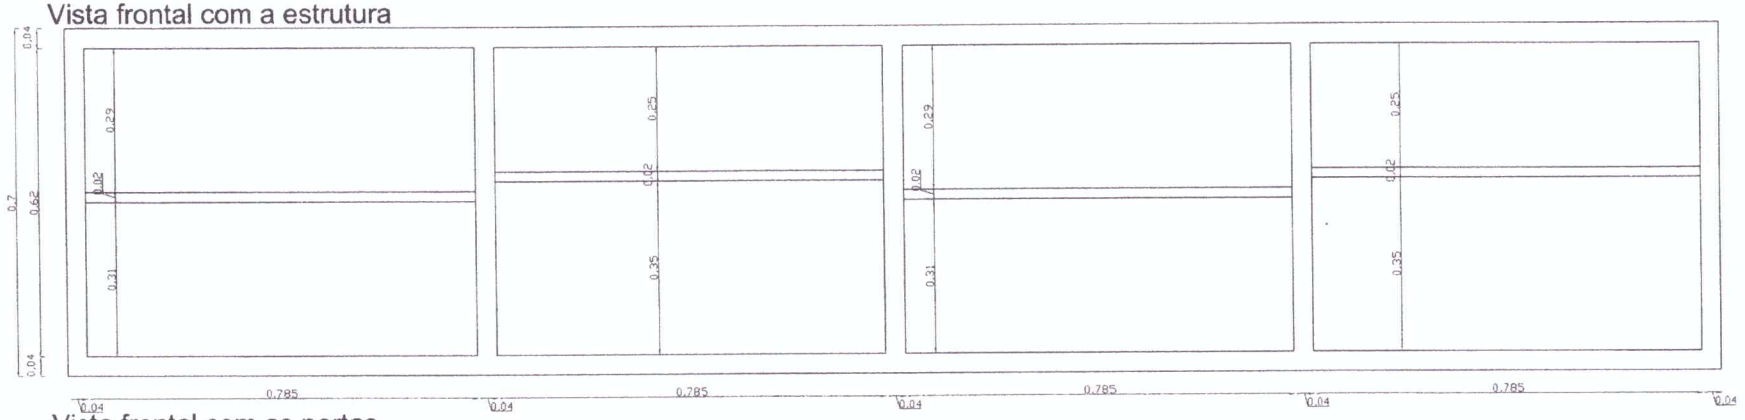

Vista frontal com as portas

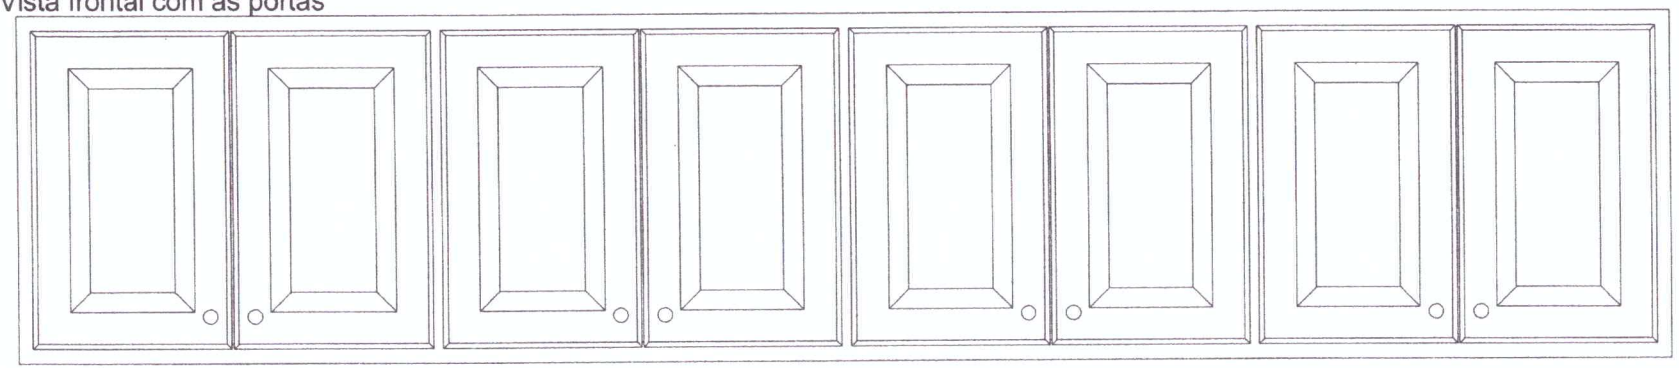

Corte Lateral 1

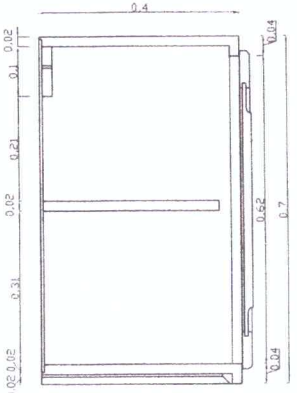

Mesa com os pés em madeira

Vista superior

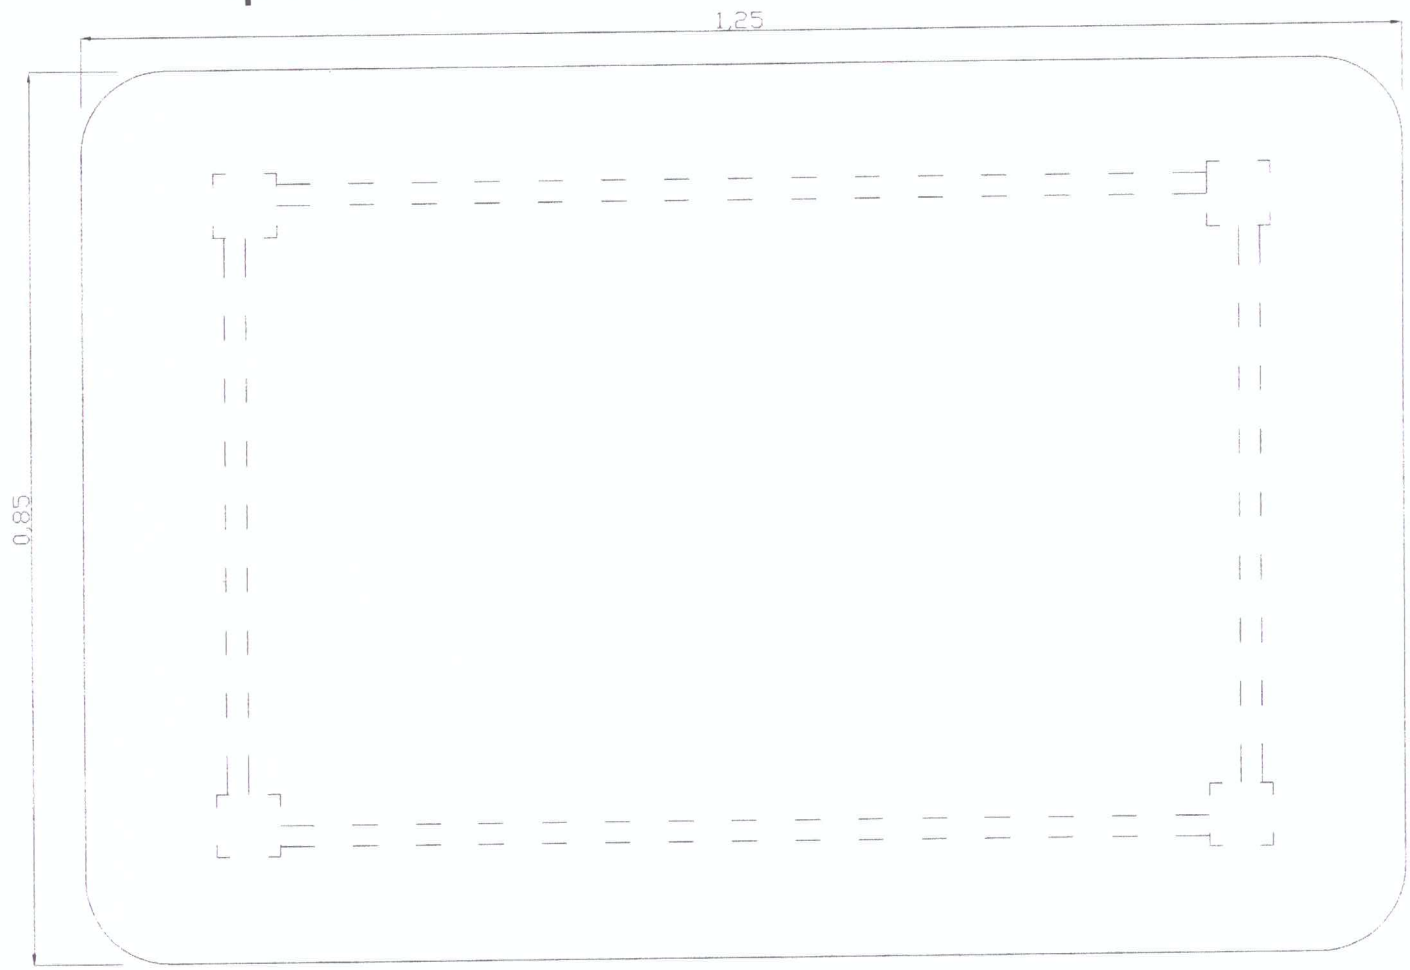

Vista Lateral

