

Imagem do local de instalação da ponte

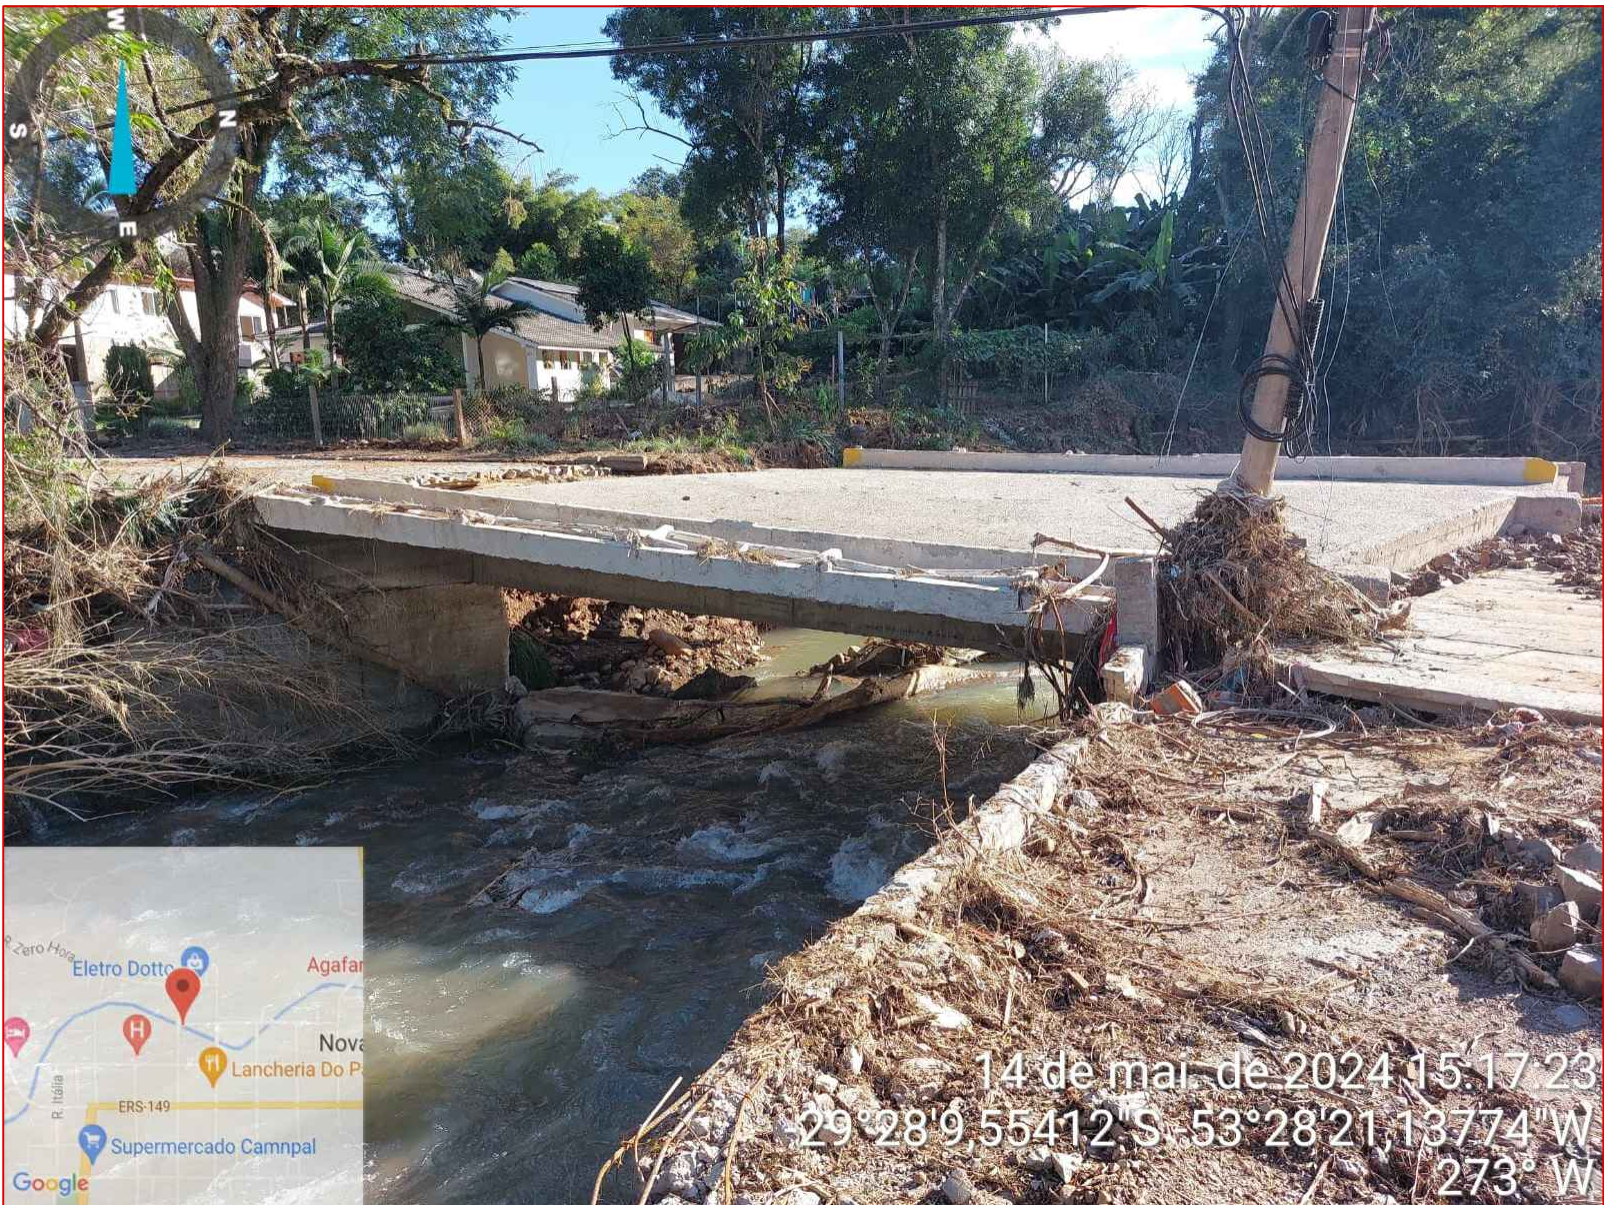


Imagem do local de instalação da ponte



Mapa da Sede do município como o ponto em evidencia



Imagem georeferenciada do ponto
Coordenada do Ponto Latitude: S 29°28'10" Longitude: O 53°28'22"



REVISÃO	OBSERVAÇÃO			VISTO	DATA
CLIENTE	PREFEITURA MUNICIPAL DE NOVA PALMA				
OBRA	PONTE ARROIO PORTELA - RUA DOM ANTONIO REIS				
REFERENTE	Planta de Situação e Localização				
Jucimara Rosseto Prefeita Municipal				Prancha N° 1 / 5	
GILVANO DAL ONSARO Eng. Civil CREA - RS 171925					
Desenho	Revisão	Escala(s) S/E	Unidade(s) metros	Data MARÇO/2026	Projeto N°