




Elevação
s/ escala

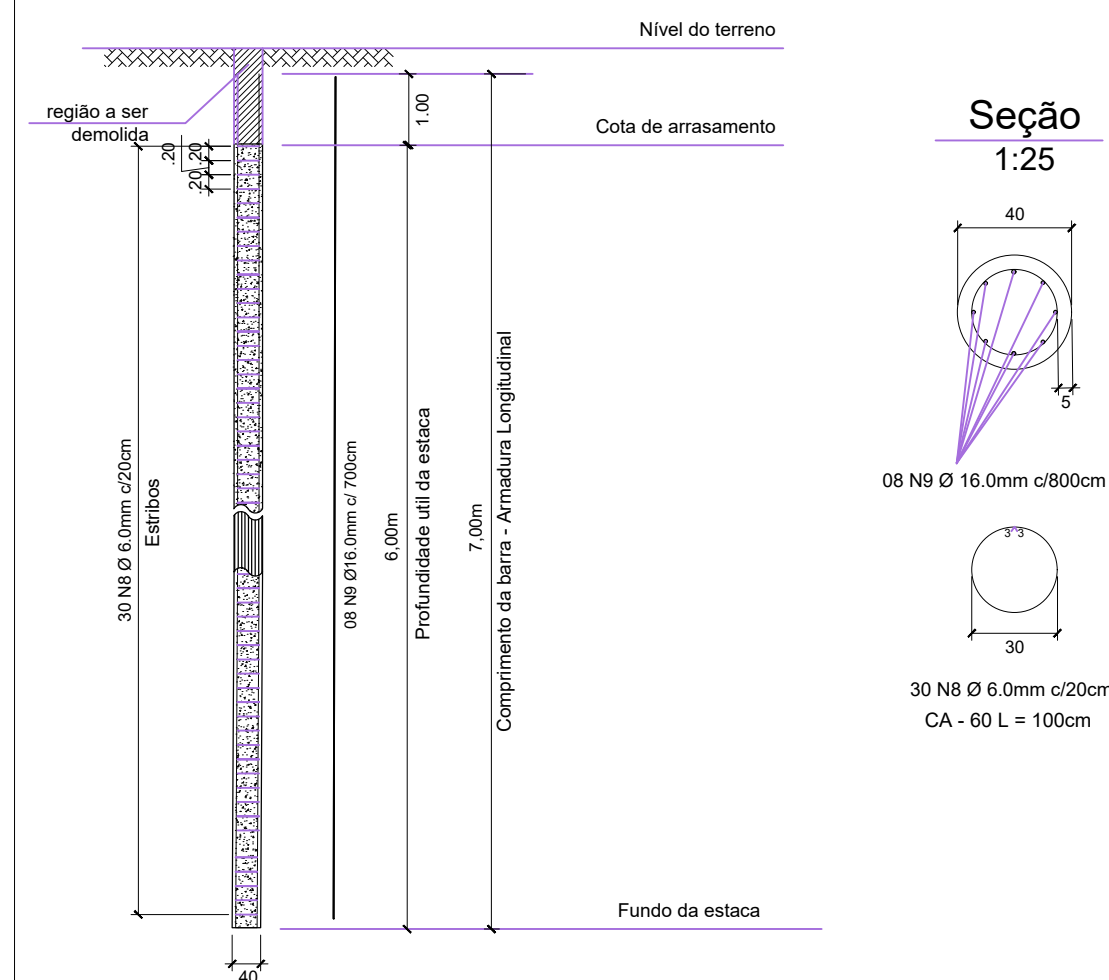

Armadura adicional (colocadas na montagem da laje)

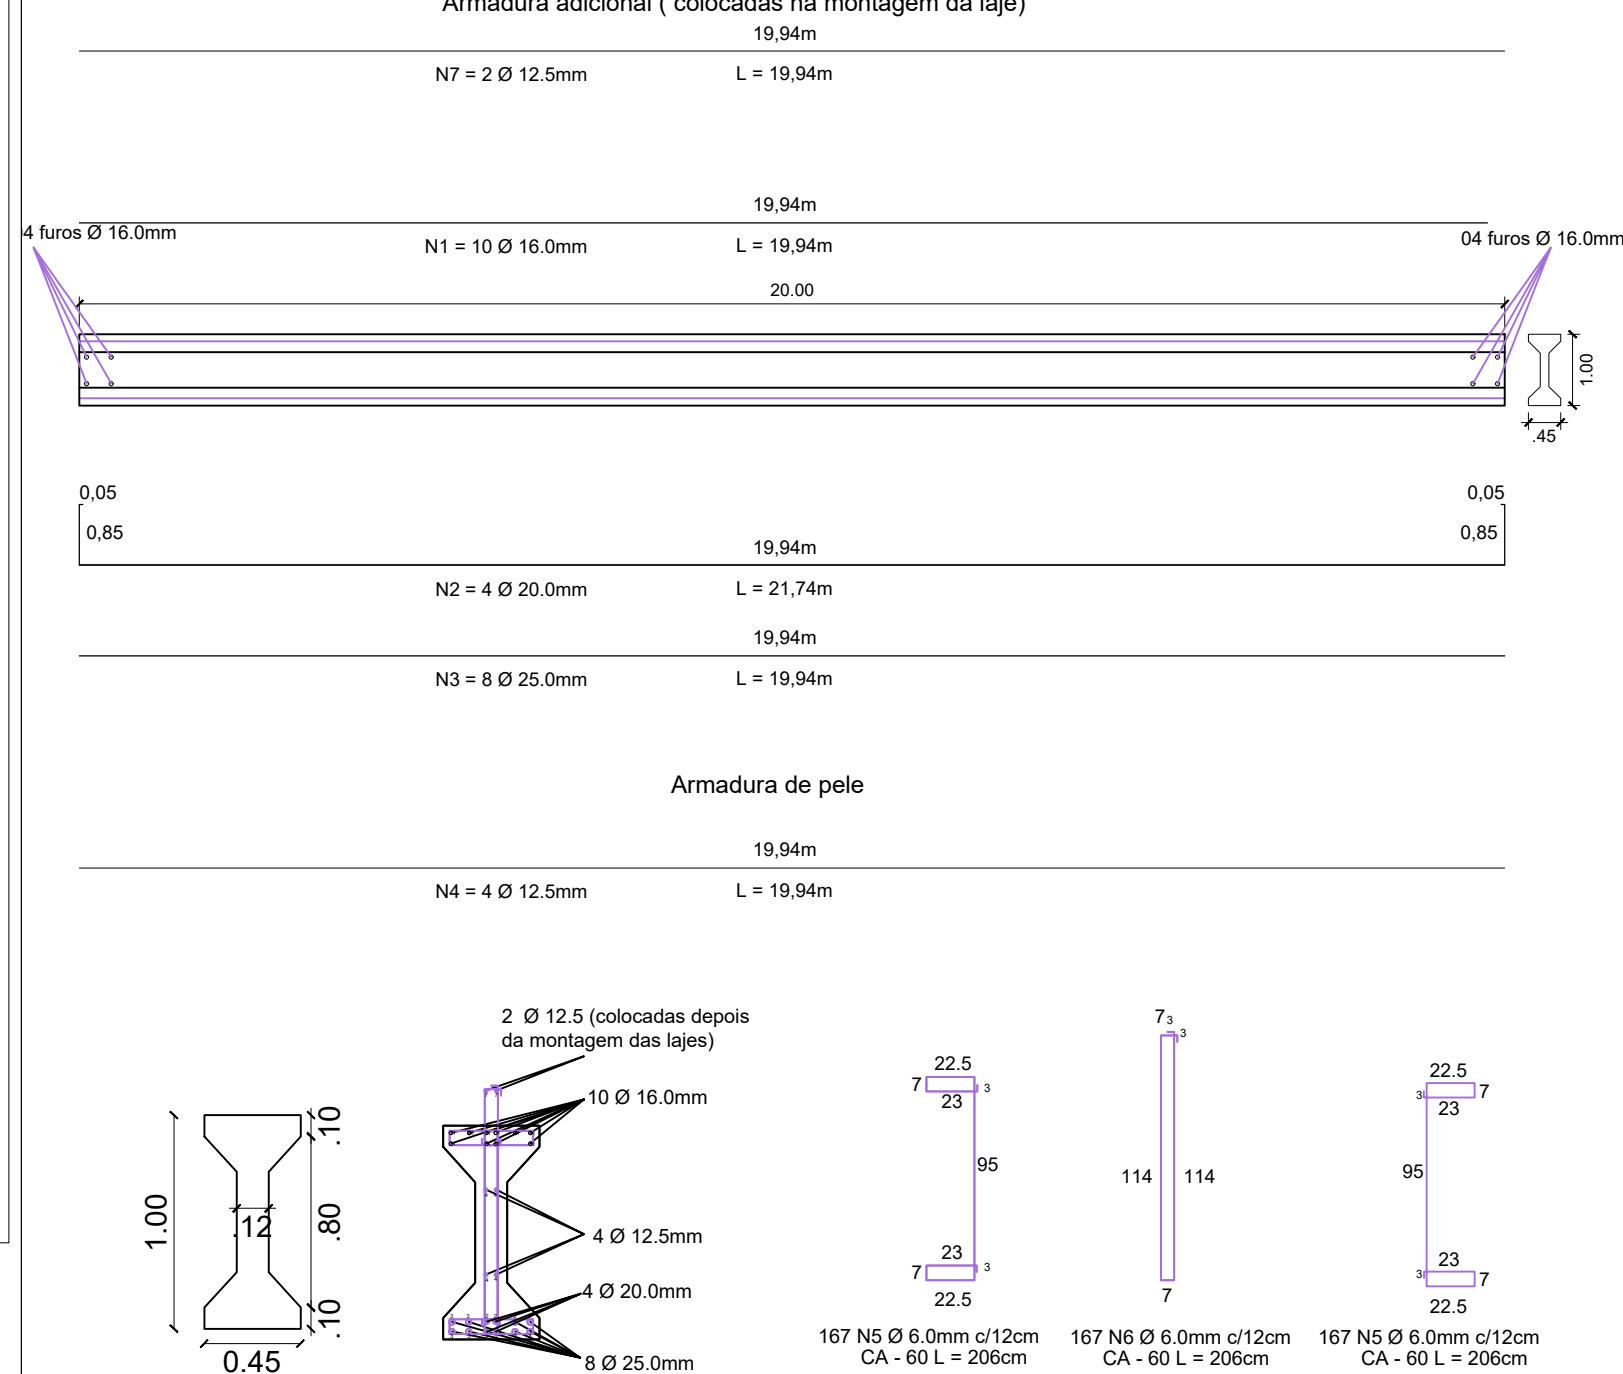

Corte esquemático
Esc.: 1/100

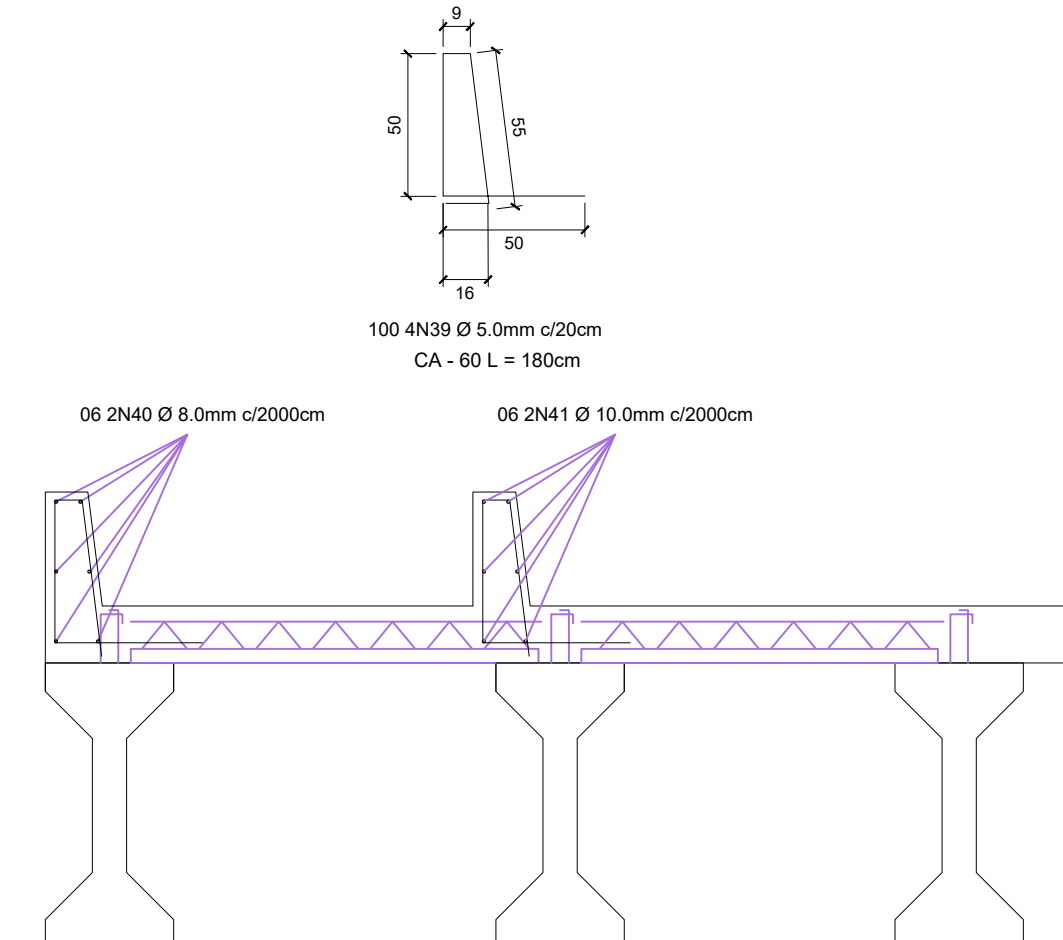

Seção
Esc.: 1/25

[illegible]

Planta do bloco
Esc.: 1/100


Corte AA
Esc.: 1/100

Corte BB
Esc.: 1/100


Estribos

133 3 N10 Ø 8.0mm c/15cm
 $C_{\text{est}} - E_{\text{est}} = 30 \text{ cm}$


Vigotas passeio (308x)

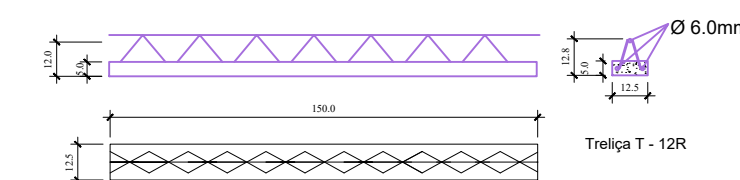

Detalhe vigotas
Esc.: 1/25

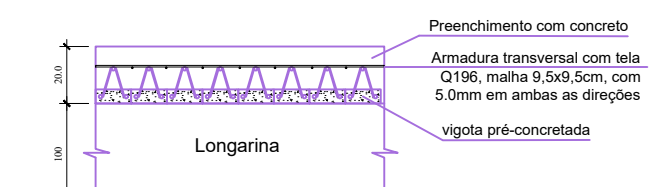

Corte longitudinal
Esc.: 1/25

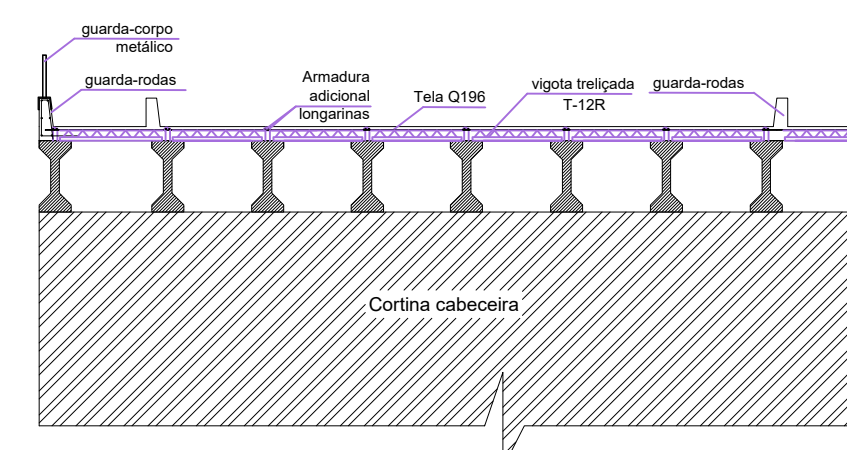

Corte esquemático
Esc.: 1/100

REVISÃO	OBSERVAÇÃO			VISTO	DAT
CLIENTE					
PREFEITURA MUNICIPAL DE NOVA PALMA					
OBRA					
PONTE EM CONCRETO ARMADO - RUA DOM ANTÔNIO REIS - META 04					
REFERENTE					
PROJETO EXECUTIVO					
JUCEMARA ROSSATO Prefeita Municipal GLVANO DAL ONGARO Eng. Civil CREA - RS 171925					Prancha Nº 3/5
Desenho	Revisão	Escala(s) INDICADA	Unidade(s) metros	Data MARCO/2026	Projeto Nº