

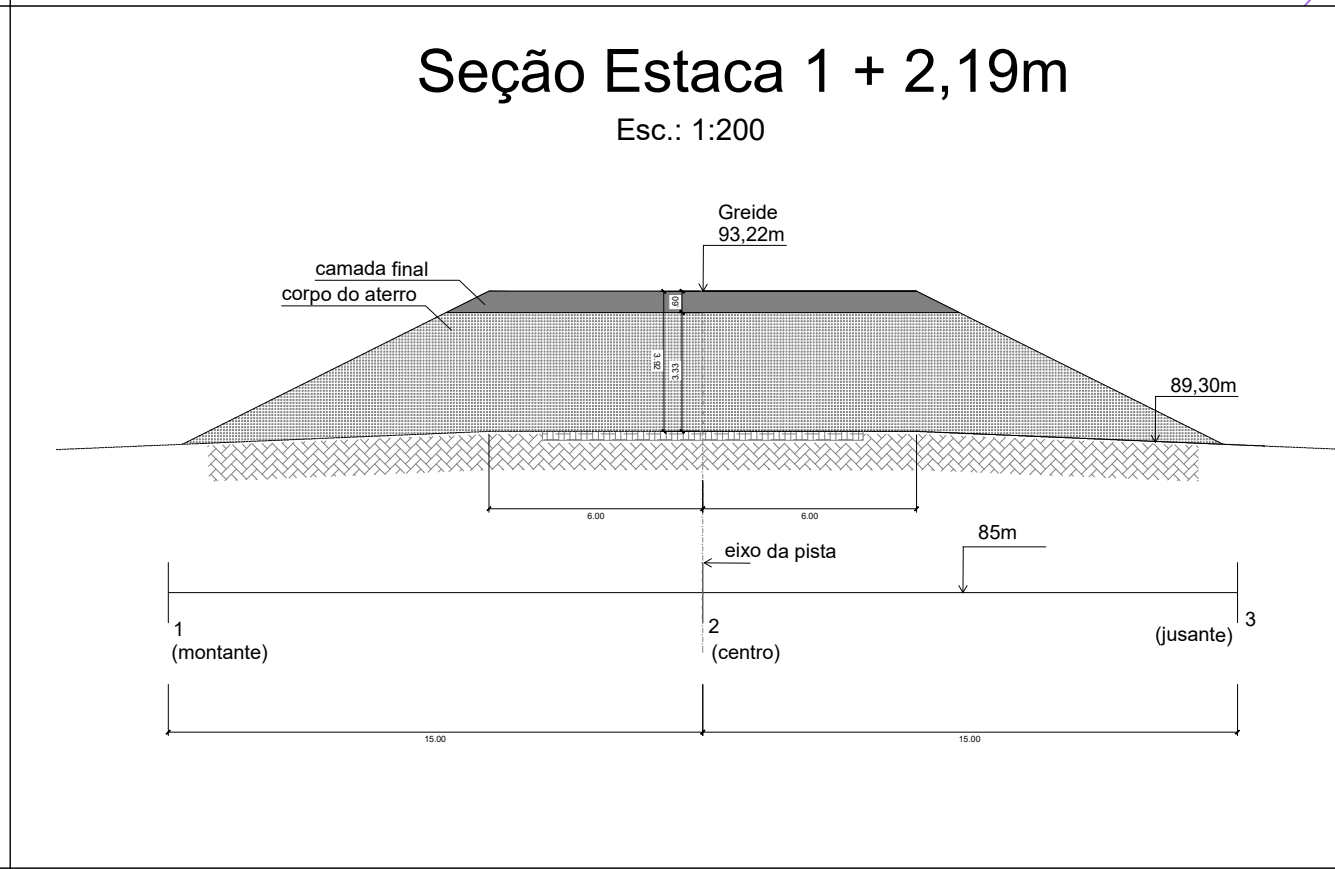
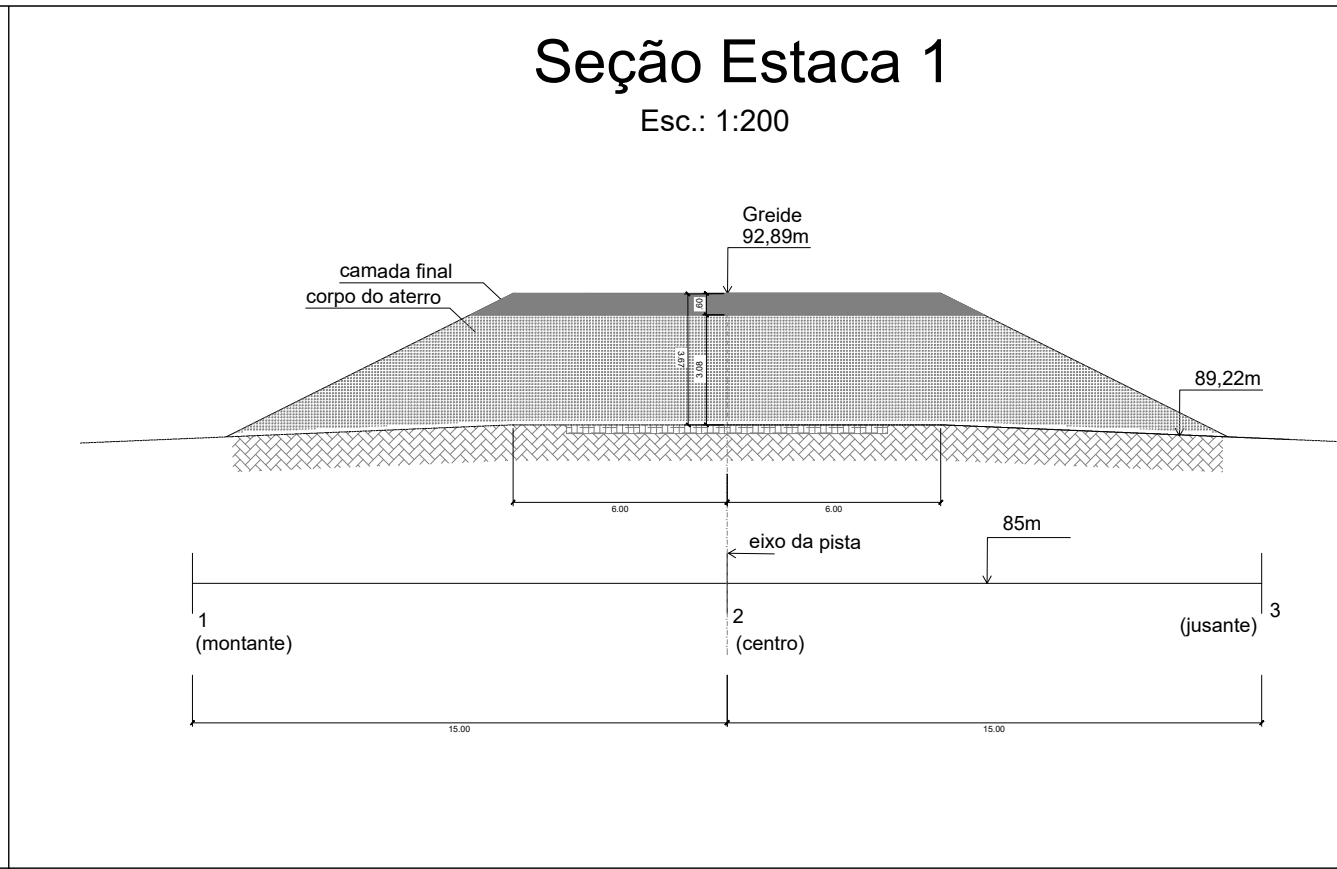
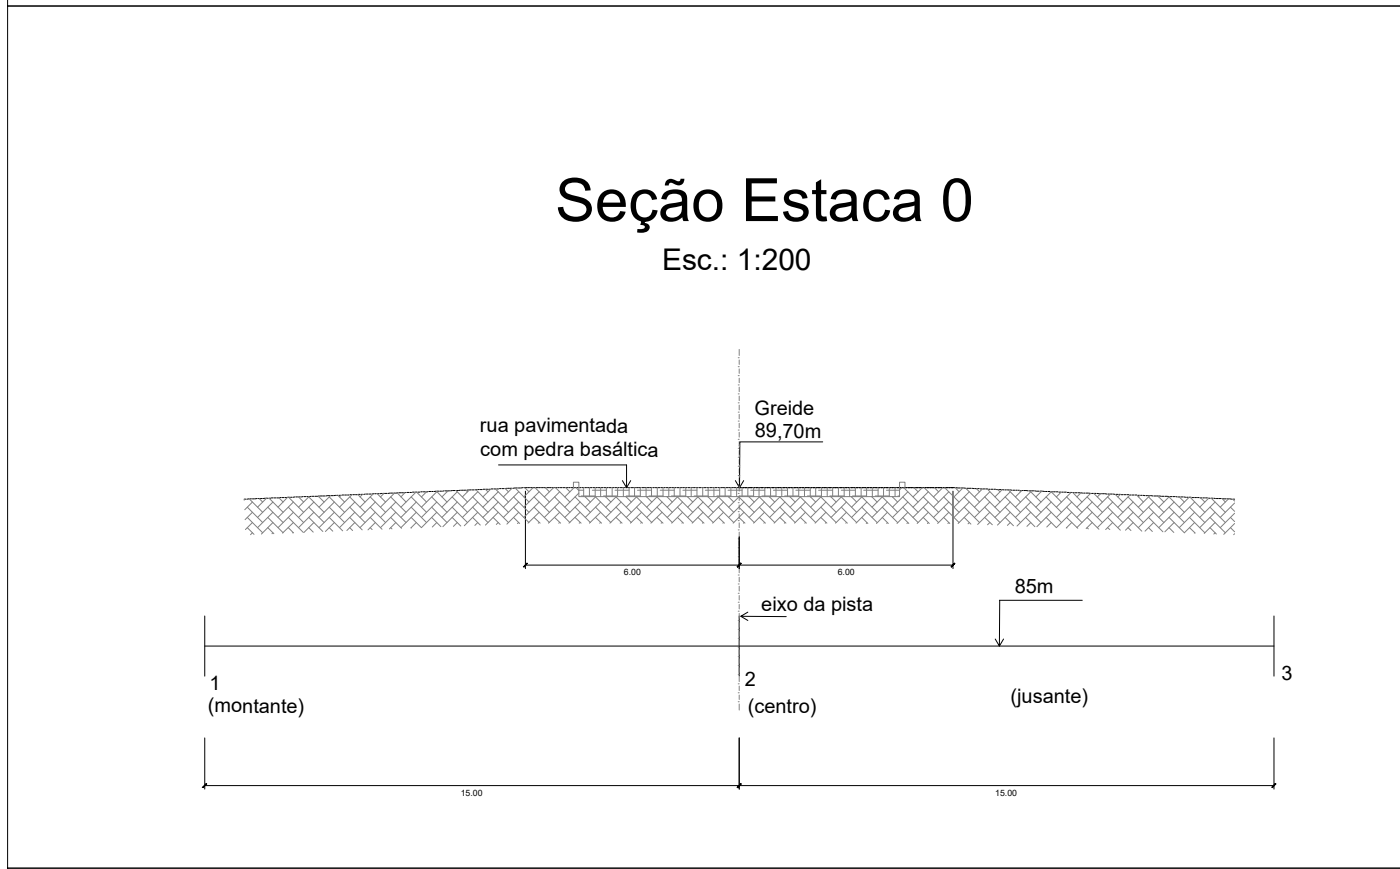
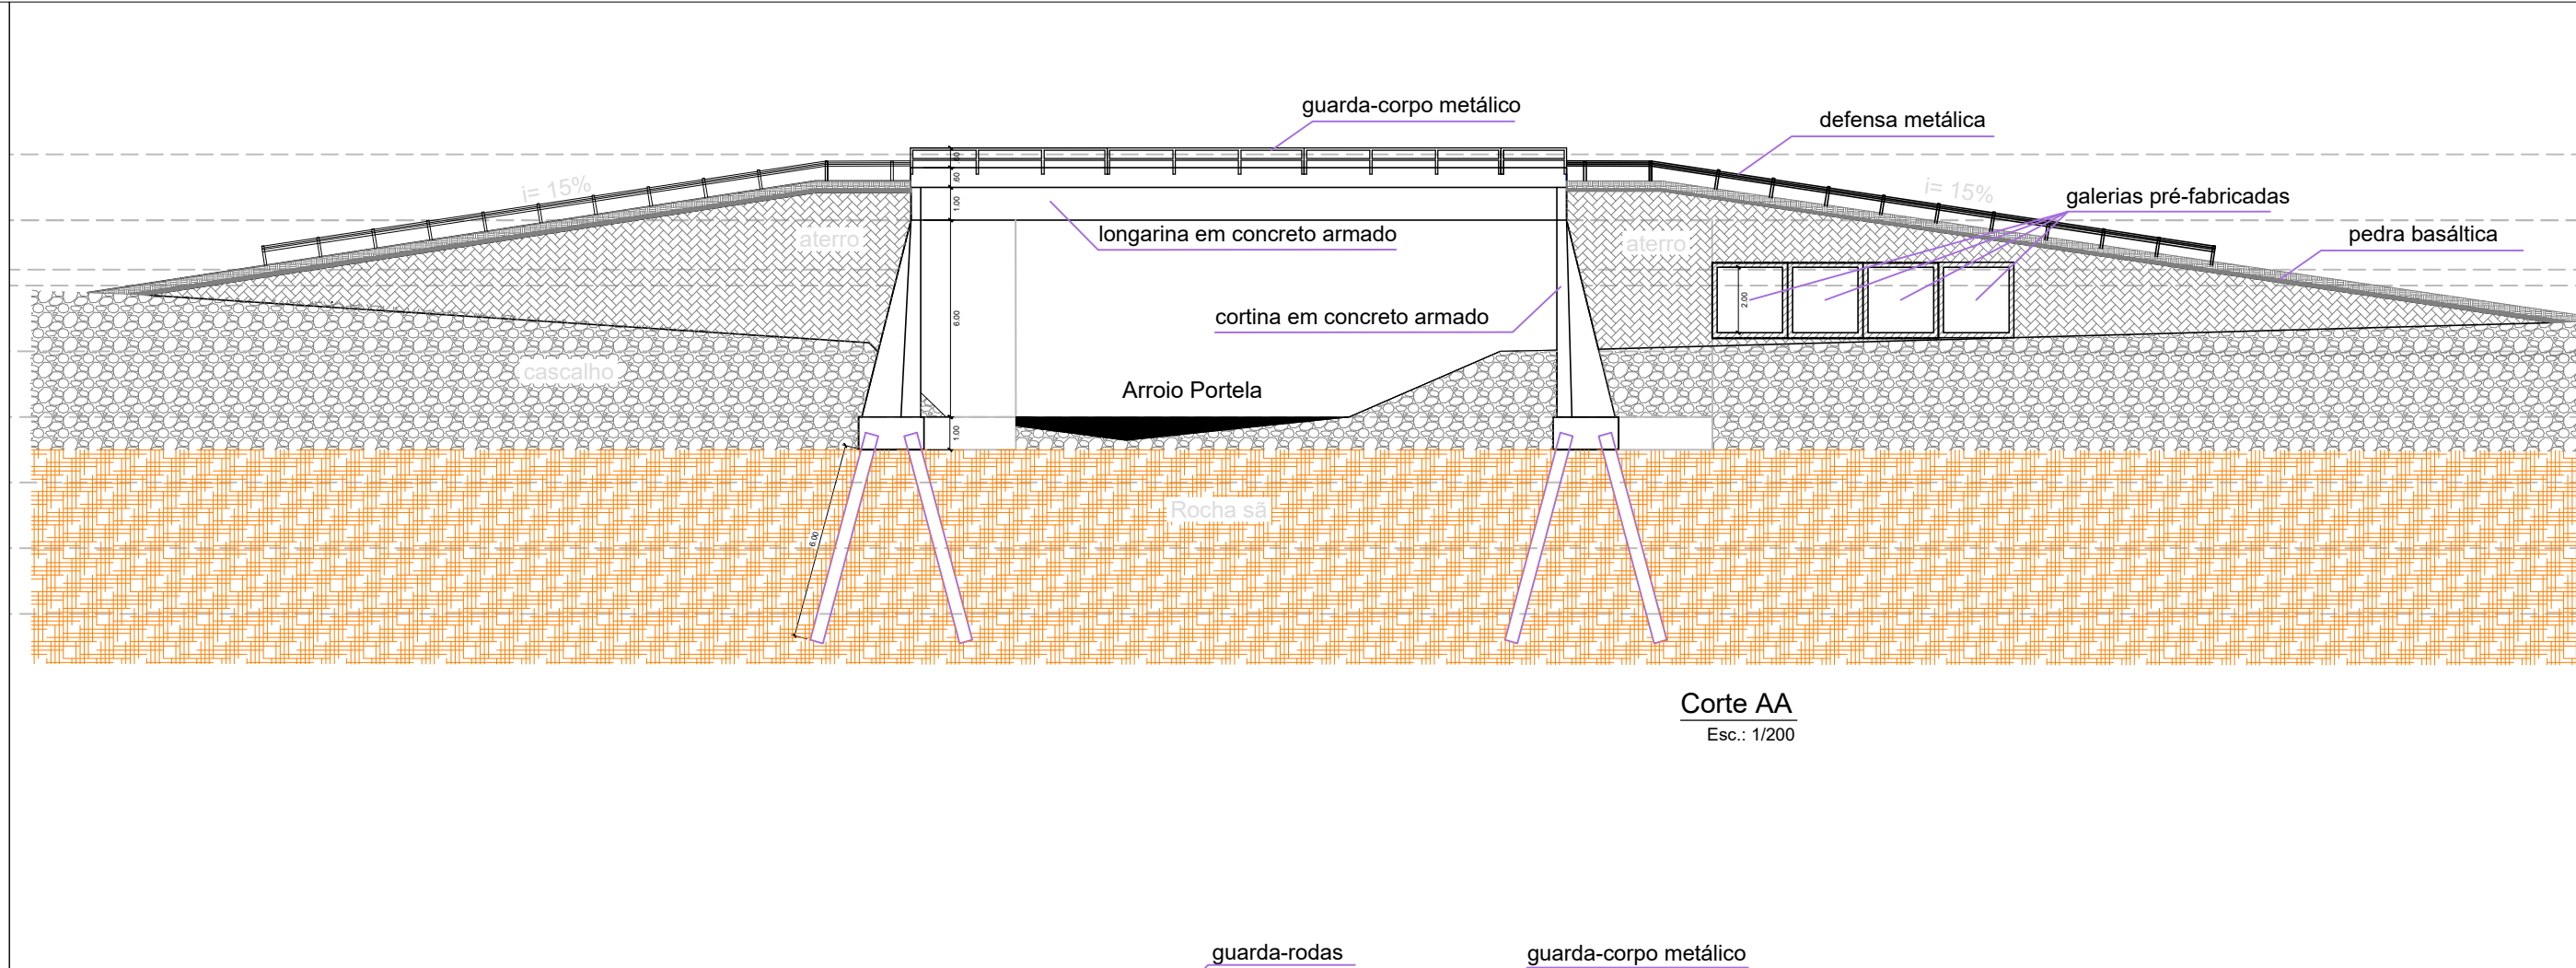
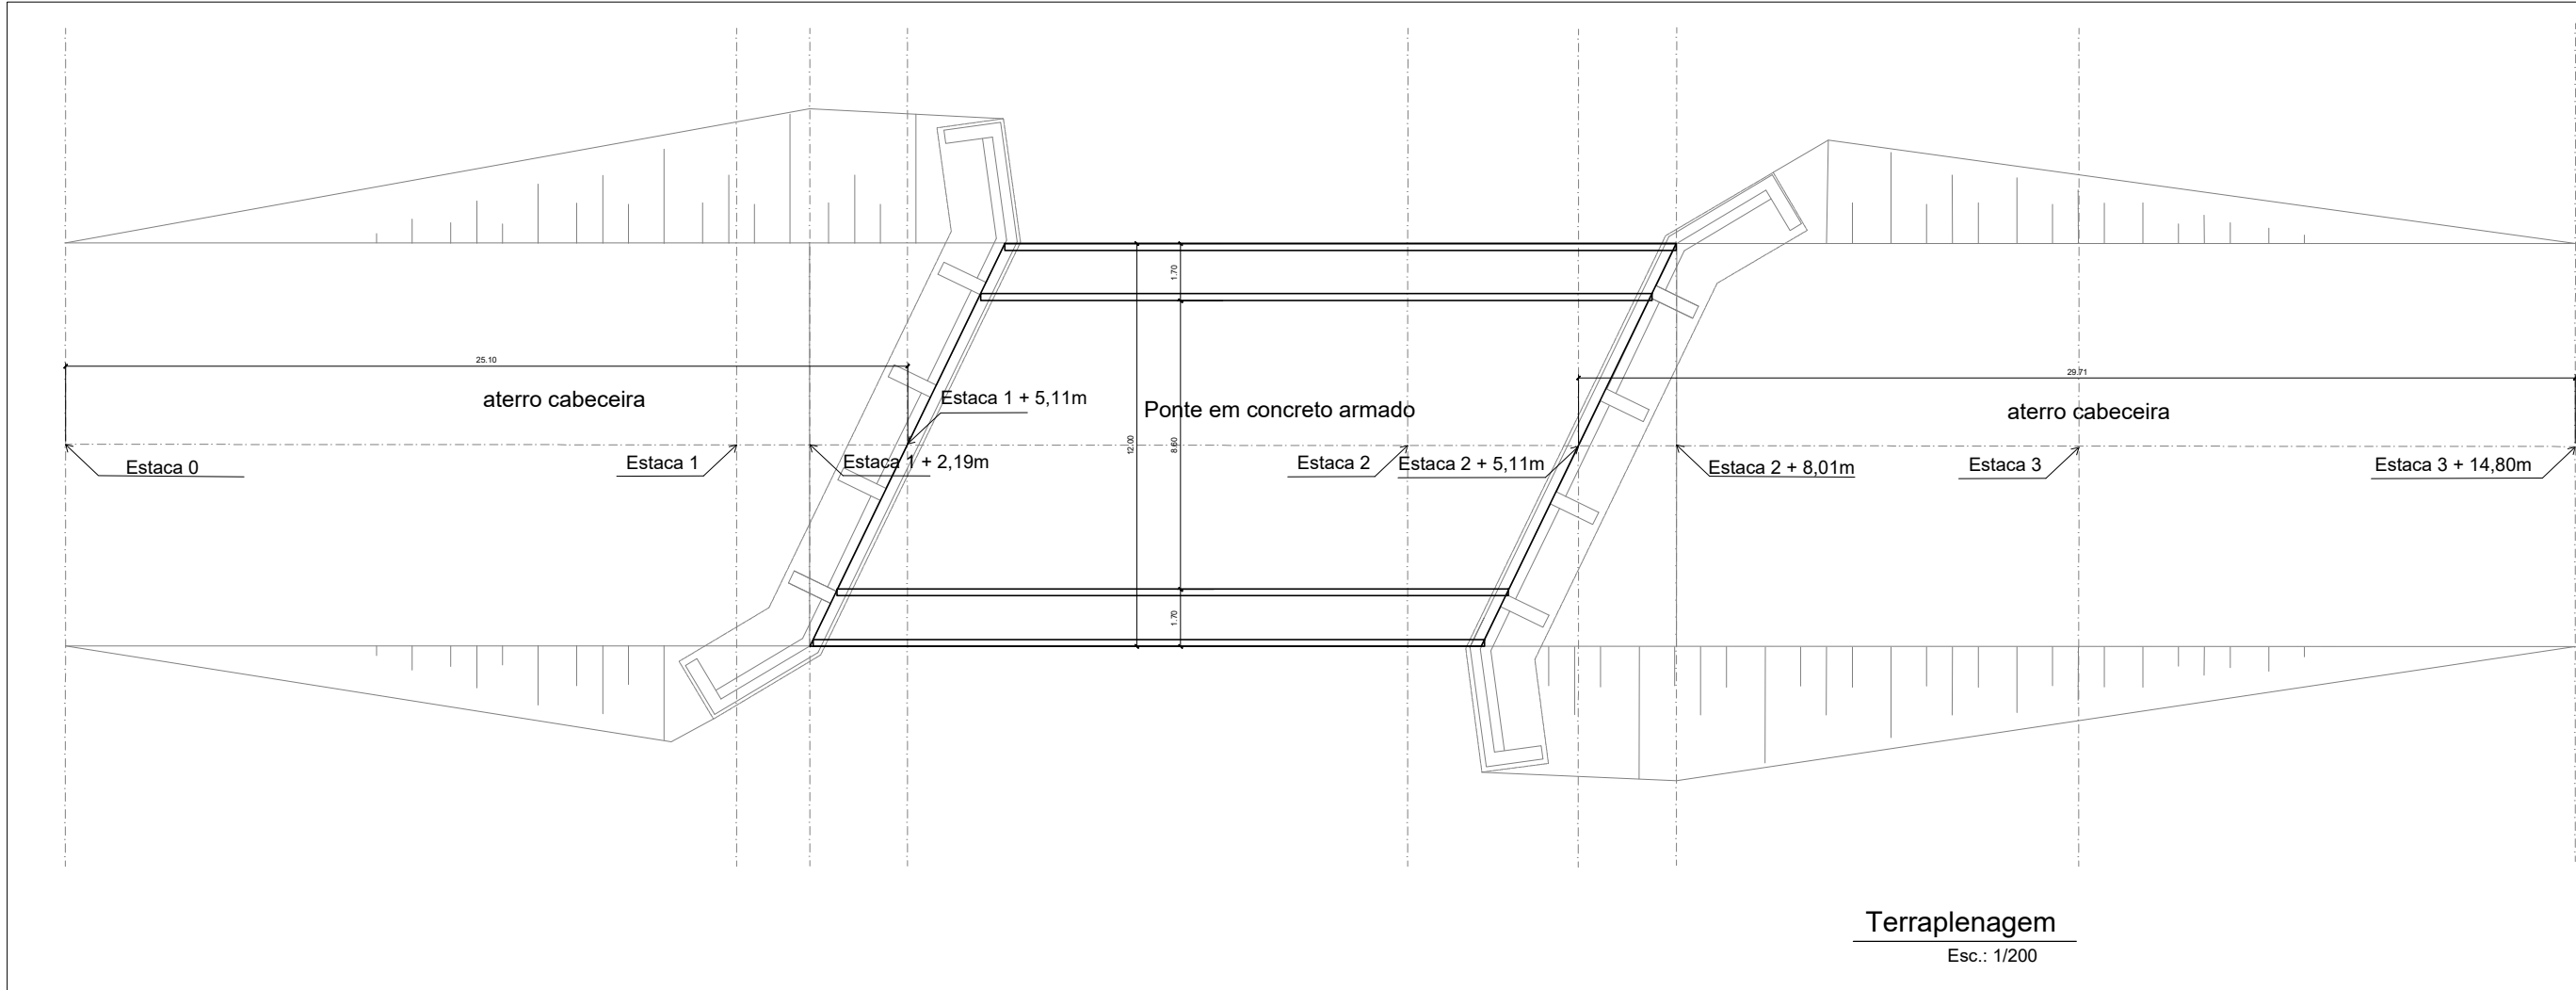
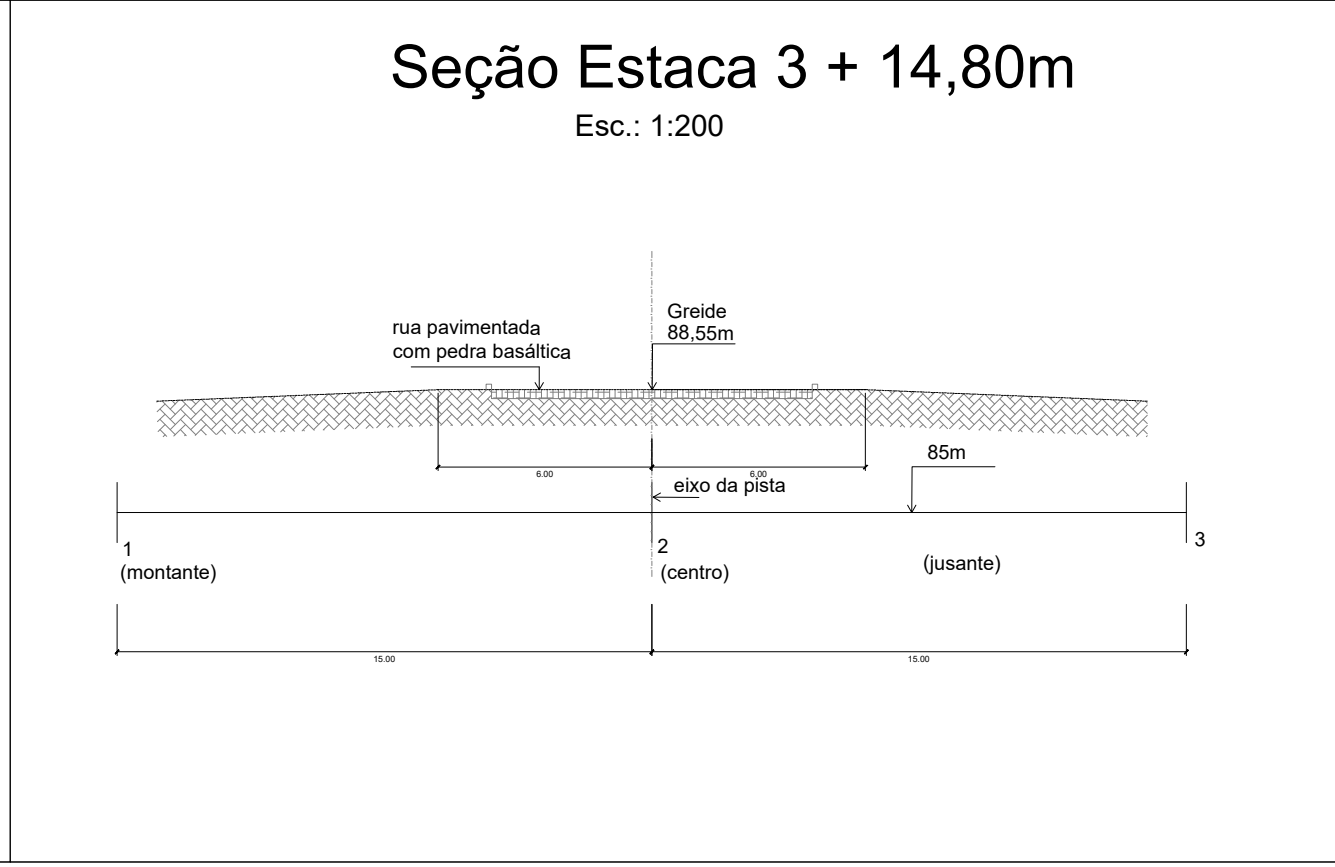


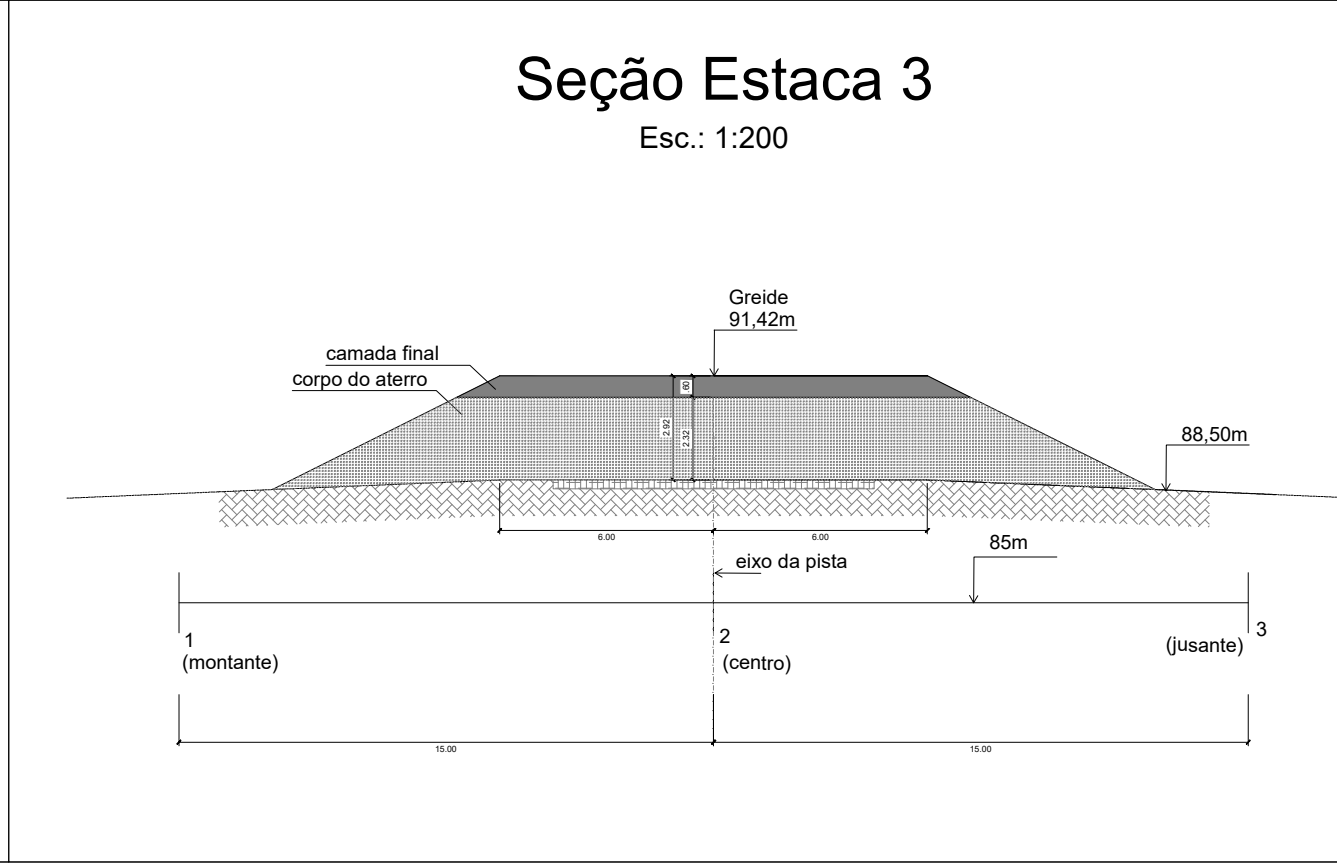

Volume de aterro				
Estacas	Áreas (m²)	Distancia (m)	Volume (m³)	Volume acum. (m³)
0	0	0	0	0
1	70,0300	20	700,3000	700,3000
1 + 2,19m	80,5500	2,1900	164,8800	865,1900
1 + 5,11m	80,5500	2,9200	235,2100	1100,4000
2 + 5,11m	110,9000	2,9200	323,8300	1424,2300
2 + 8,01m	110,9000	20	1645,7000	3069,9300
3	53,6700	14,8000	397,1600	3467,0900

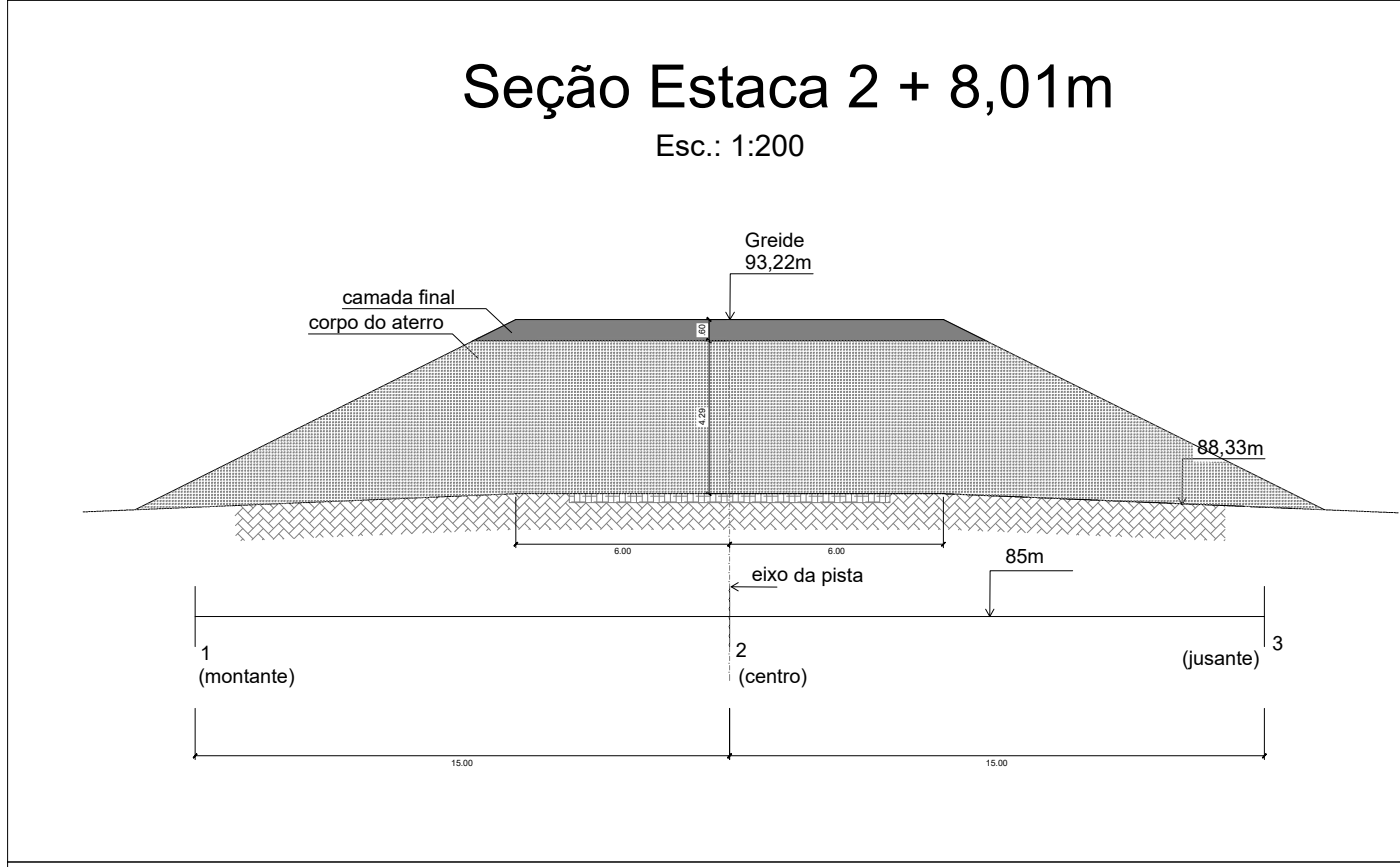

OBSERVAÇÕES:


1. Os aterros de acesso devem ser executados simultaneamente em ambas as extremidades, em camadas com espessura não superior a 20cm e compactados com equipamento manual (sapo).

2. O solo junto aos pilares deve ter uma compactação leve.

3. Materiais a serem utilizados no aterro:

A - Devem ser de 1ª categoria.

B - Devem ser isentos de matérias orgânicas e não devem ser constituídos de turfas ou argilas orgânicas.

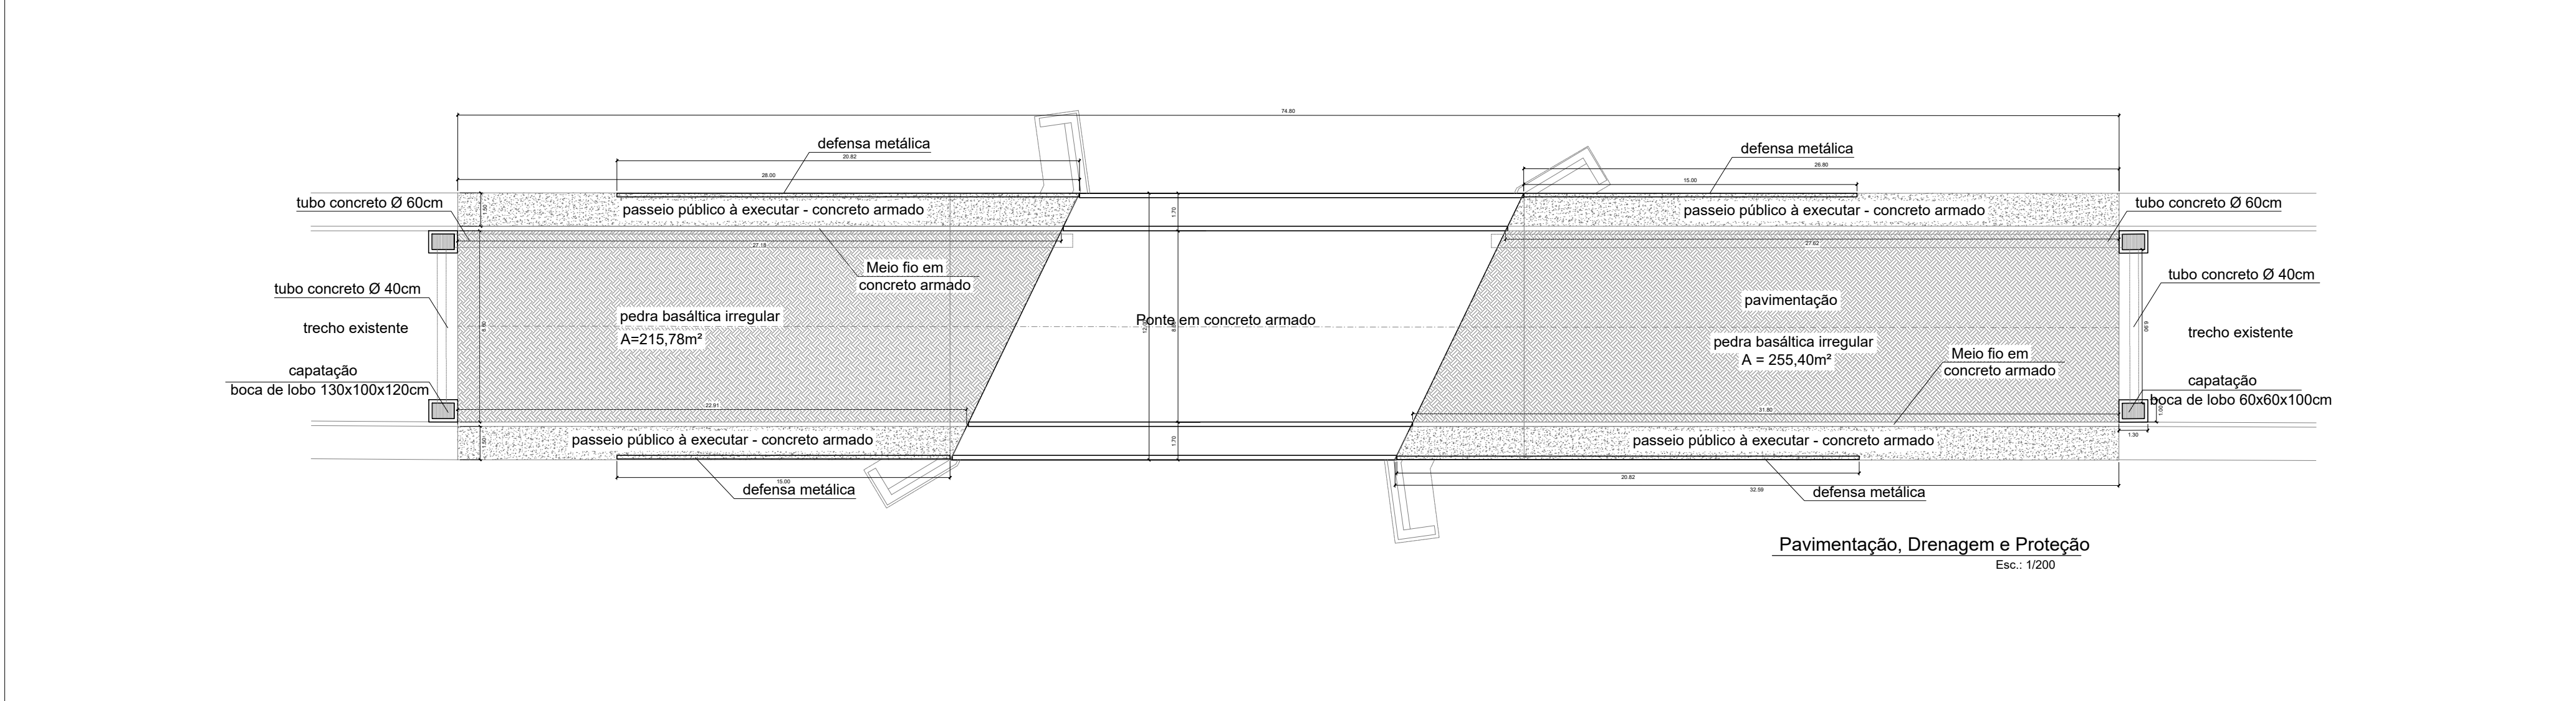

REVISÃO	OBSERVAÇÃO	VISTO	DATA		
CLIENTE	PREFEITURA MUNICIPAL DE NOVA PALMA				
OBRA	PONTE EM CONCRETO ARMADO - RUA DOM ANTÔNIO REIS - META 04				
REFERENTE	PROJETO DE TERRAPLENAGEM				
					Prancha Nº
					4/5
Desenho	Revisão	Escala(s) INDICADA	Unidade(s) metros	Data MARÇO/2026	Projeto Nº