




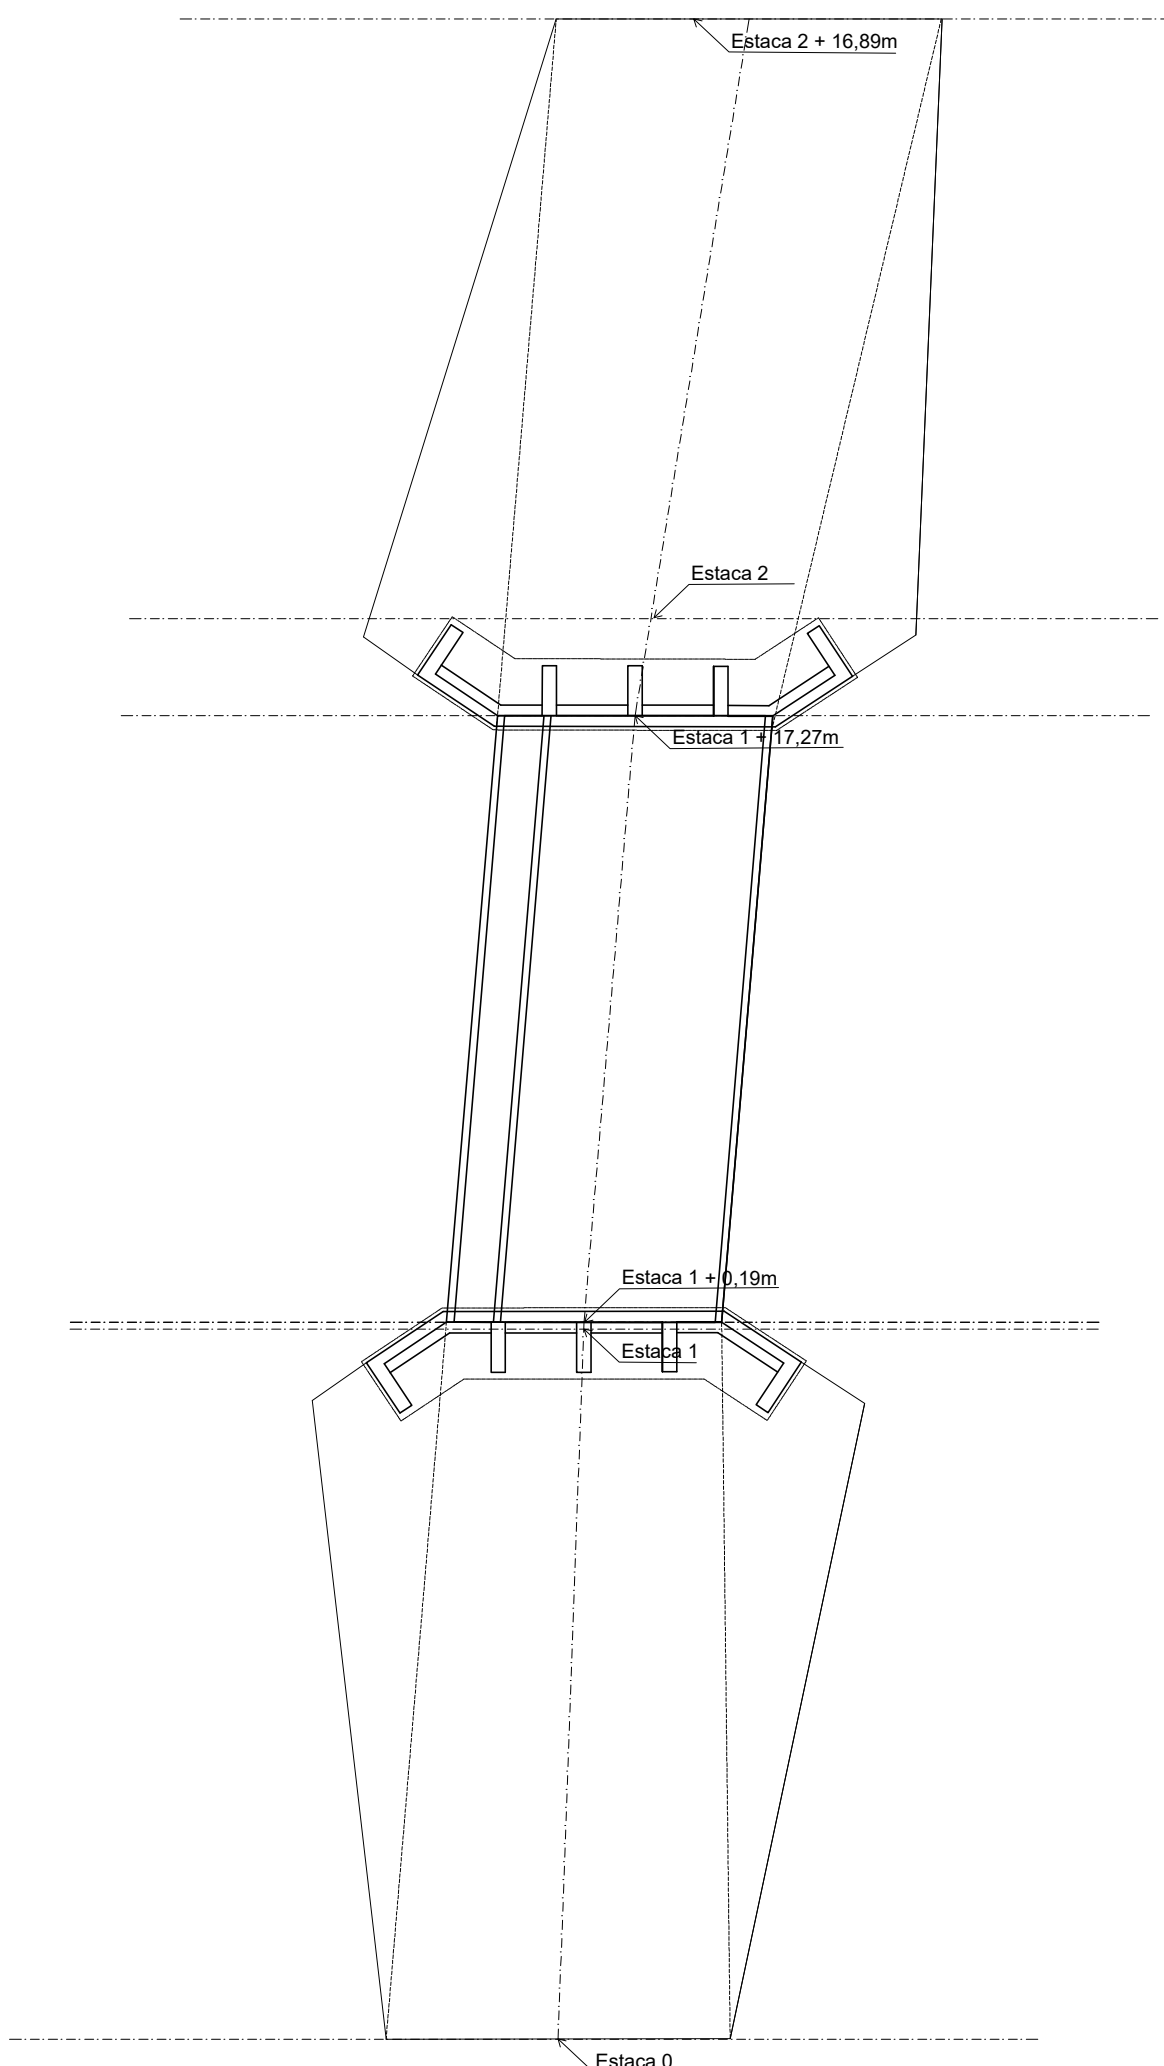

Terraplenagem
Esc.: 1:200

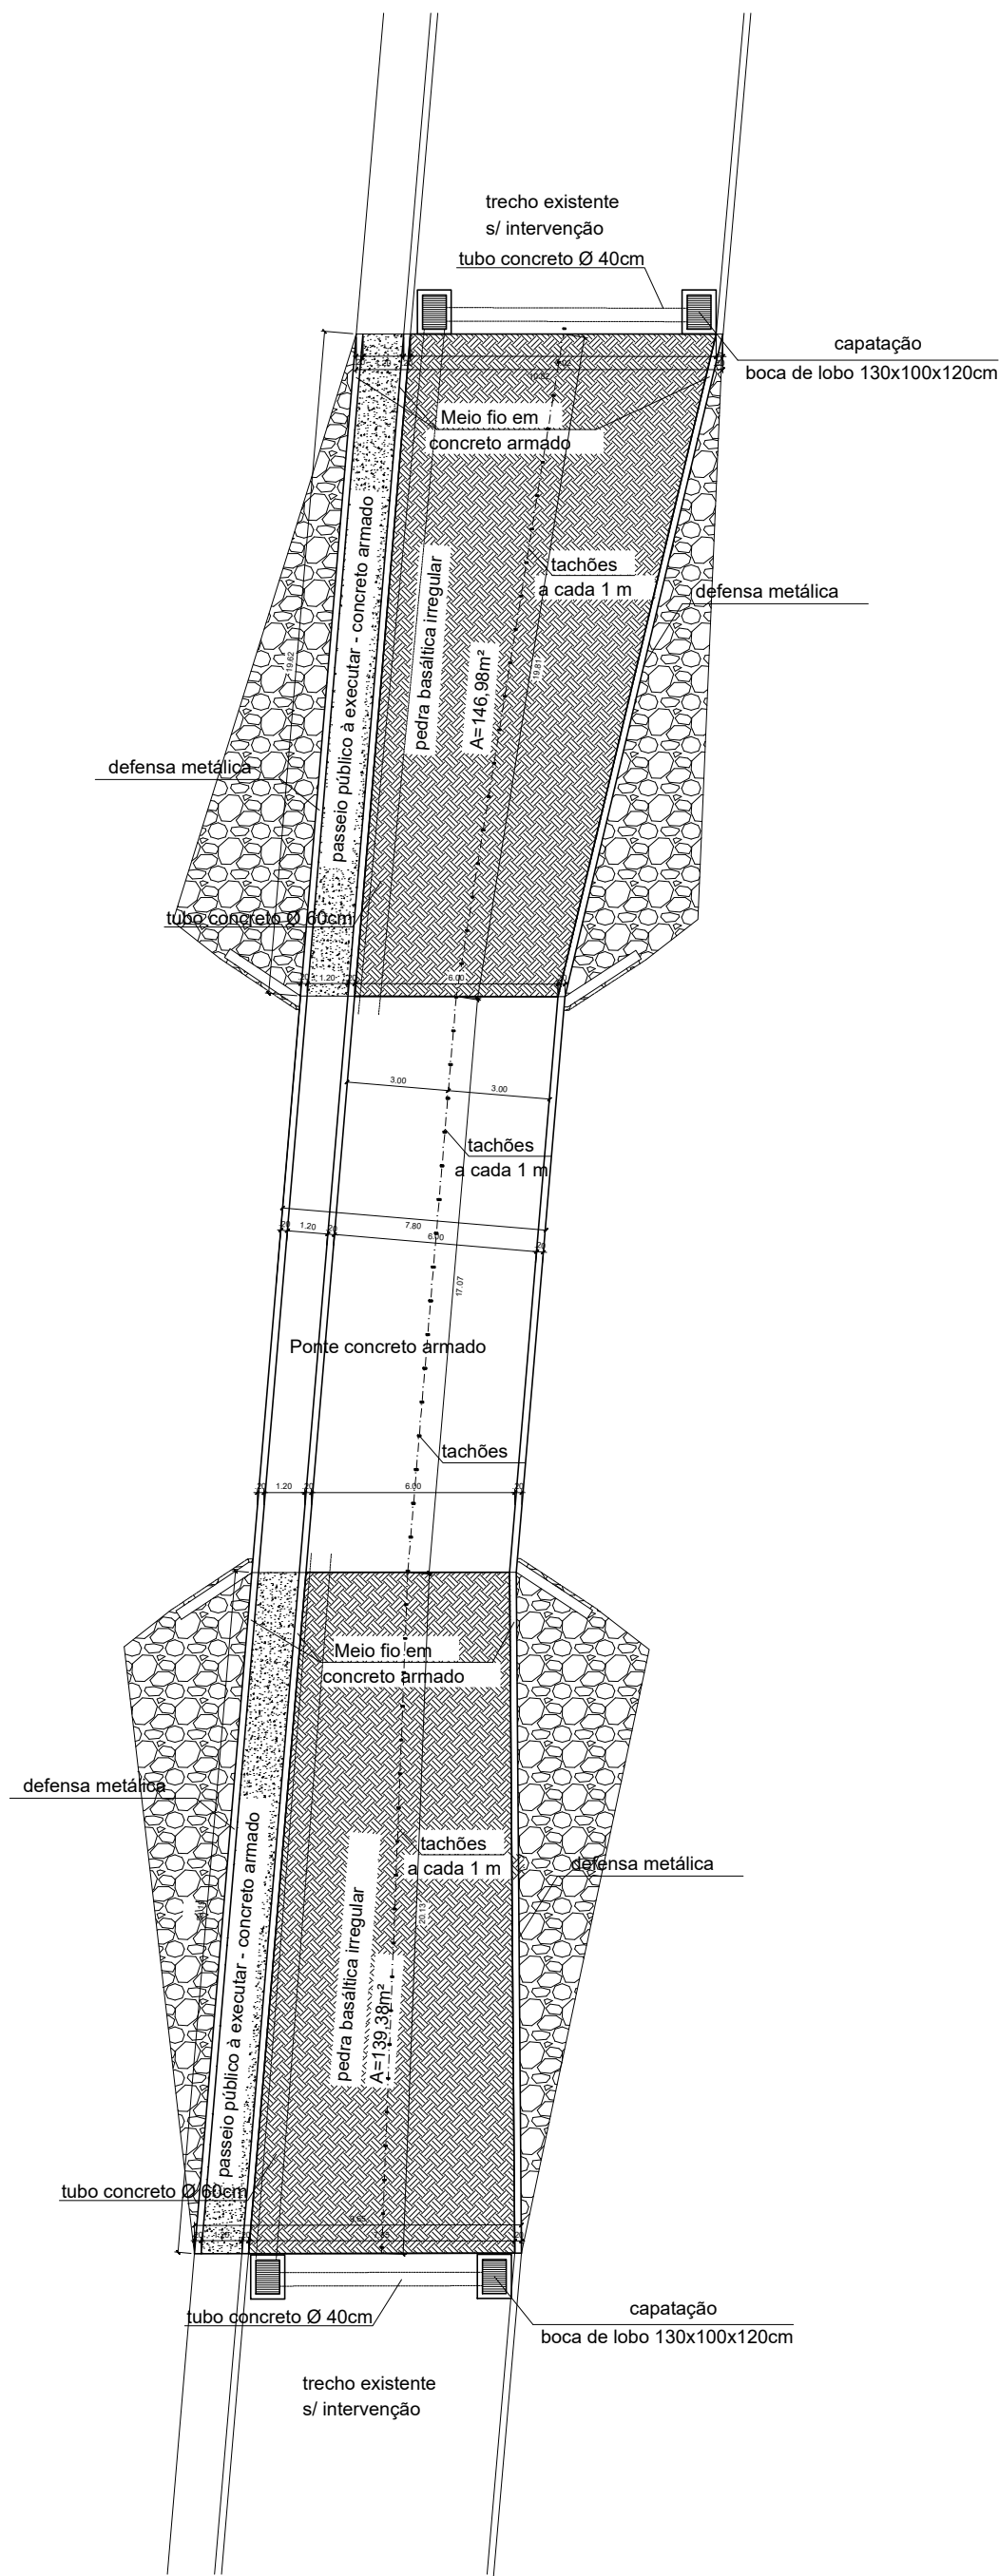


Pavimentação
Esc.: 1:200

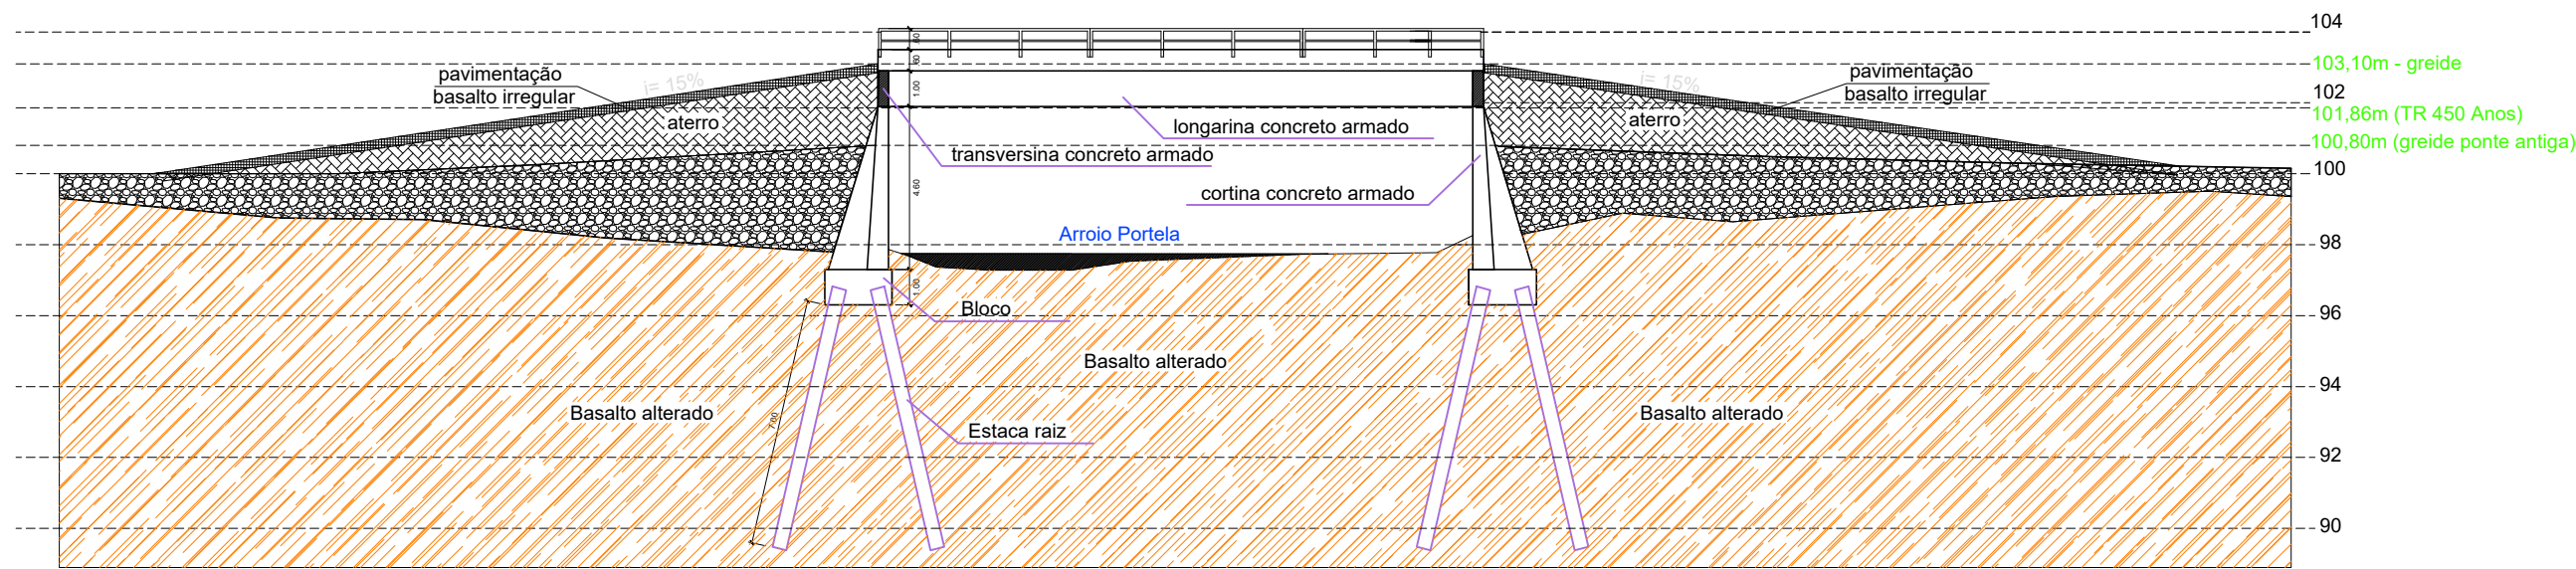

Corte BB
Esc.: 1:200

Seção Estaca 0


Esc.: 1:200

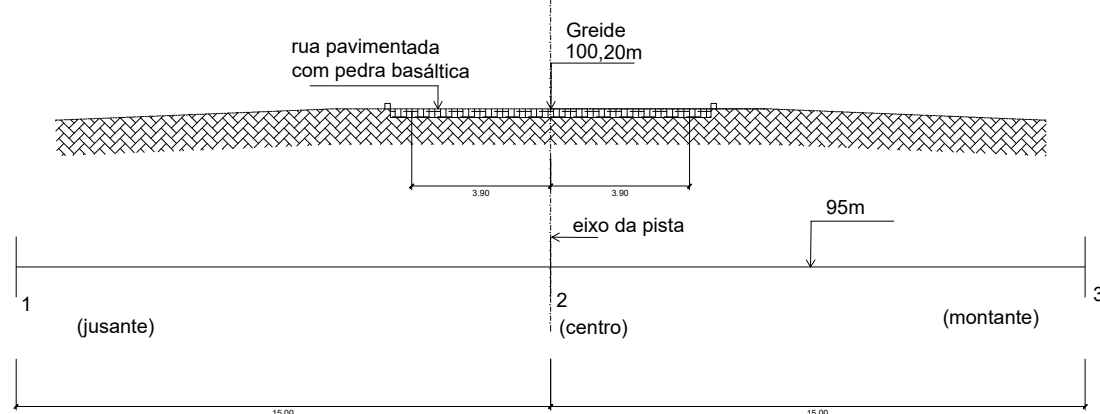

Volume de aterro				
Estacas	Áreas (m²)	Distancia (m)	Volume (m³)	Volume acum. (m³)
0	0	0	0	0
1	29.6200	20	592.4000	592.4000
1 + 17,27m	29.6200	19.6200	0.0000	0.0000
2 + 16,89m	0	0	581.1400	1173.5400

Seção Estaca 1

Esc.: 1:200

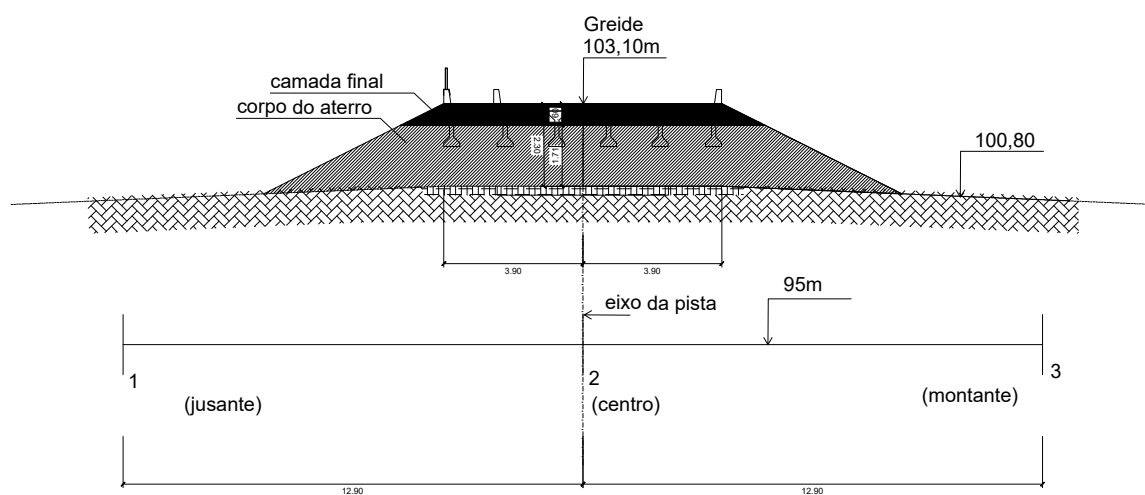


OBSERVAÇÕES:

- Os aterros de acesso devem ser executados simultaneamente em ambas as extremidades, em camadas com espessura não superior a 20cm e compactados com equipamento manual (sapo).
- O solo junto aos pilares deve ter uma compactação leve.
- Materiais a serem utilizados no aterro:
A - Devem ser de 1ª categoria.
B - Devem ser isentos de matérias orgânicas e não devem ser constituídos de turfas ou argilas orgânicas.


Seção Estaca 1 + 17,27m

Esc.: 1:200

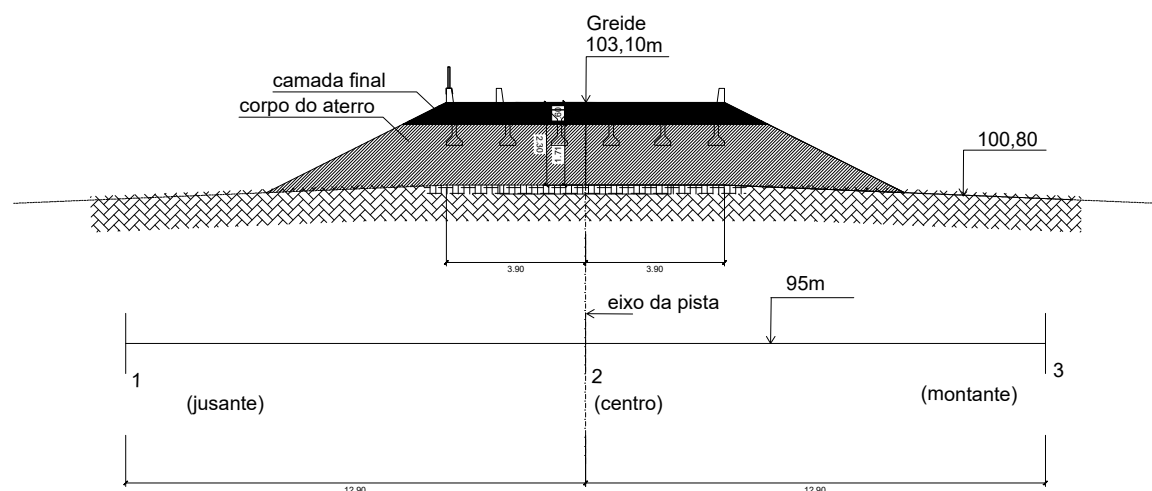

Seção Estaca 2 + 16,89m

Esc.: 1:200

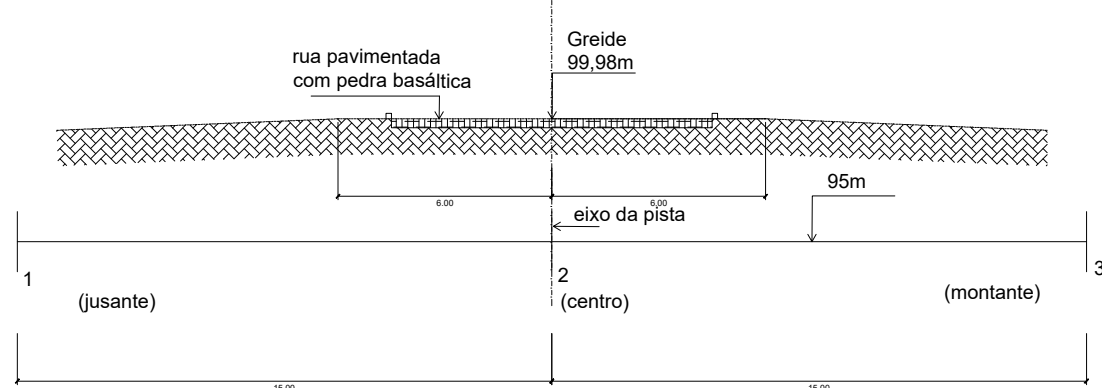

REVISÃO	OBSERVAÇÃO			VISTO	DATA
CLIENTE	PREFEITURA MUNICIPAL DE NOVA PALMA				
OBRA	PONTE EM CONCRETO ARMADO - RUA RAIL PILA - META II				
REFERENTE	PROJETO DE TERRAPLENAGEM				
JUCEMARA ROSSATO Prefeita Municipal				GILVANO DAL ONIGARO Eng. Civil CREA - RS 171925	Prancha Nº 4/5
Desenho	Revisão	Escala(s) INDICADA	Unidade(s) metros	Data ABRIL/2026	Projeto Nº