

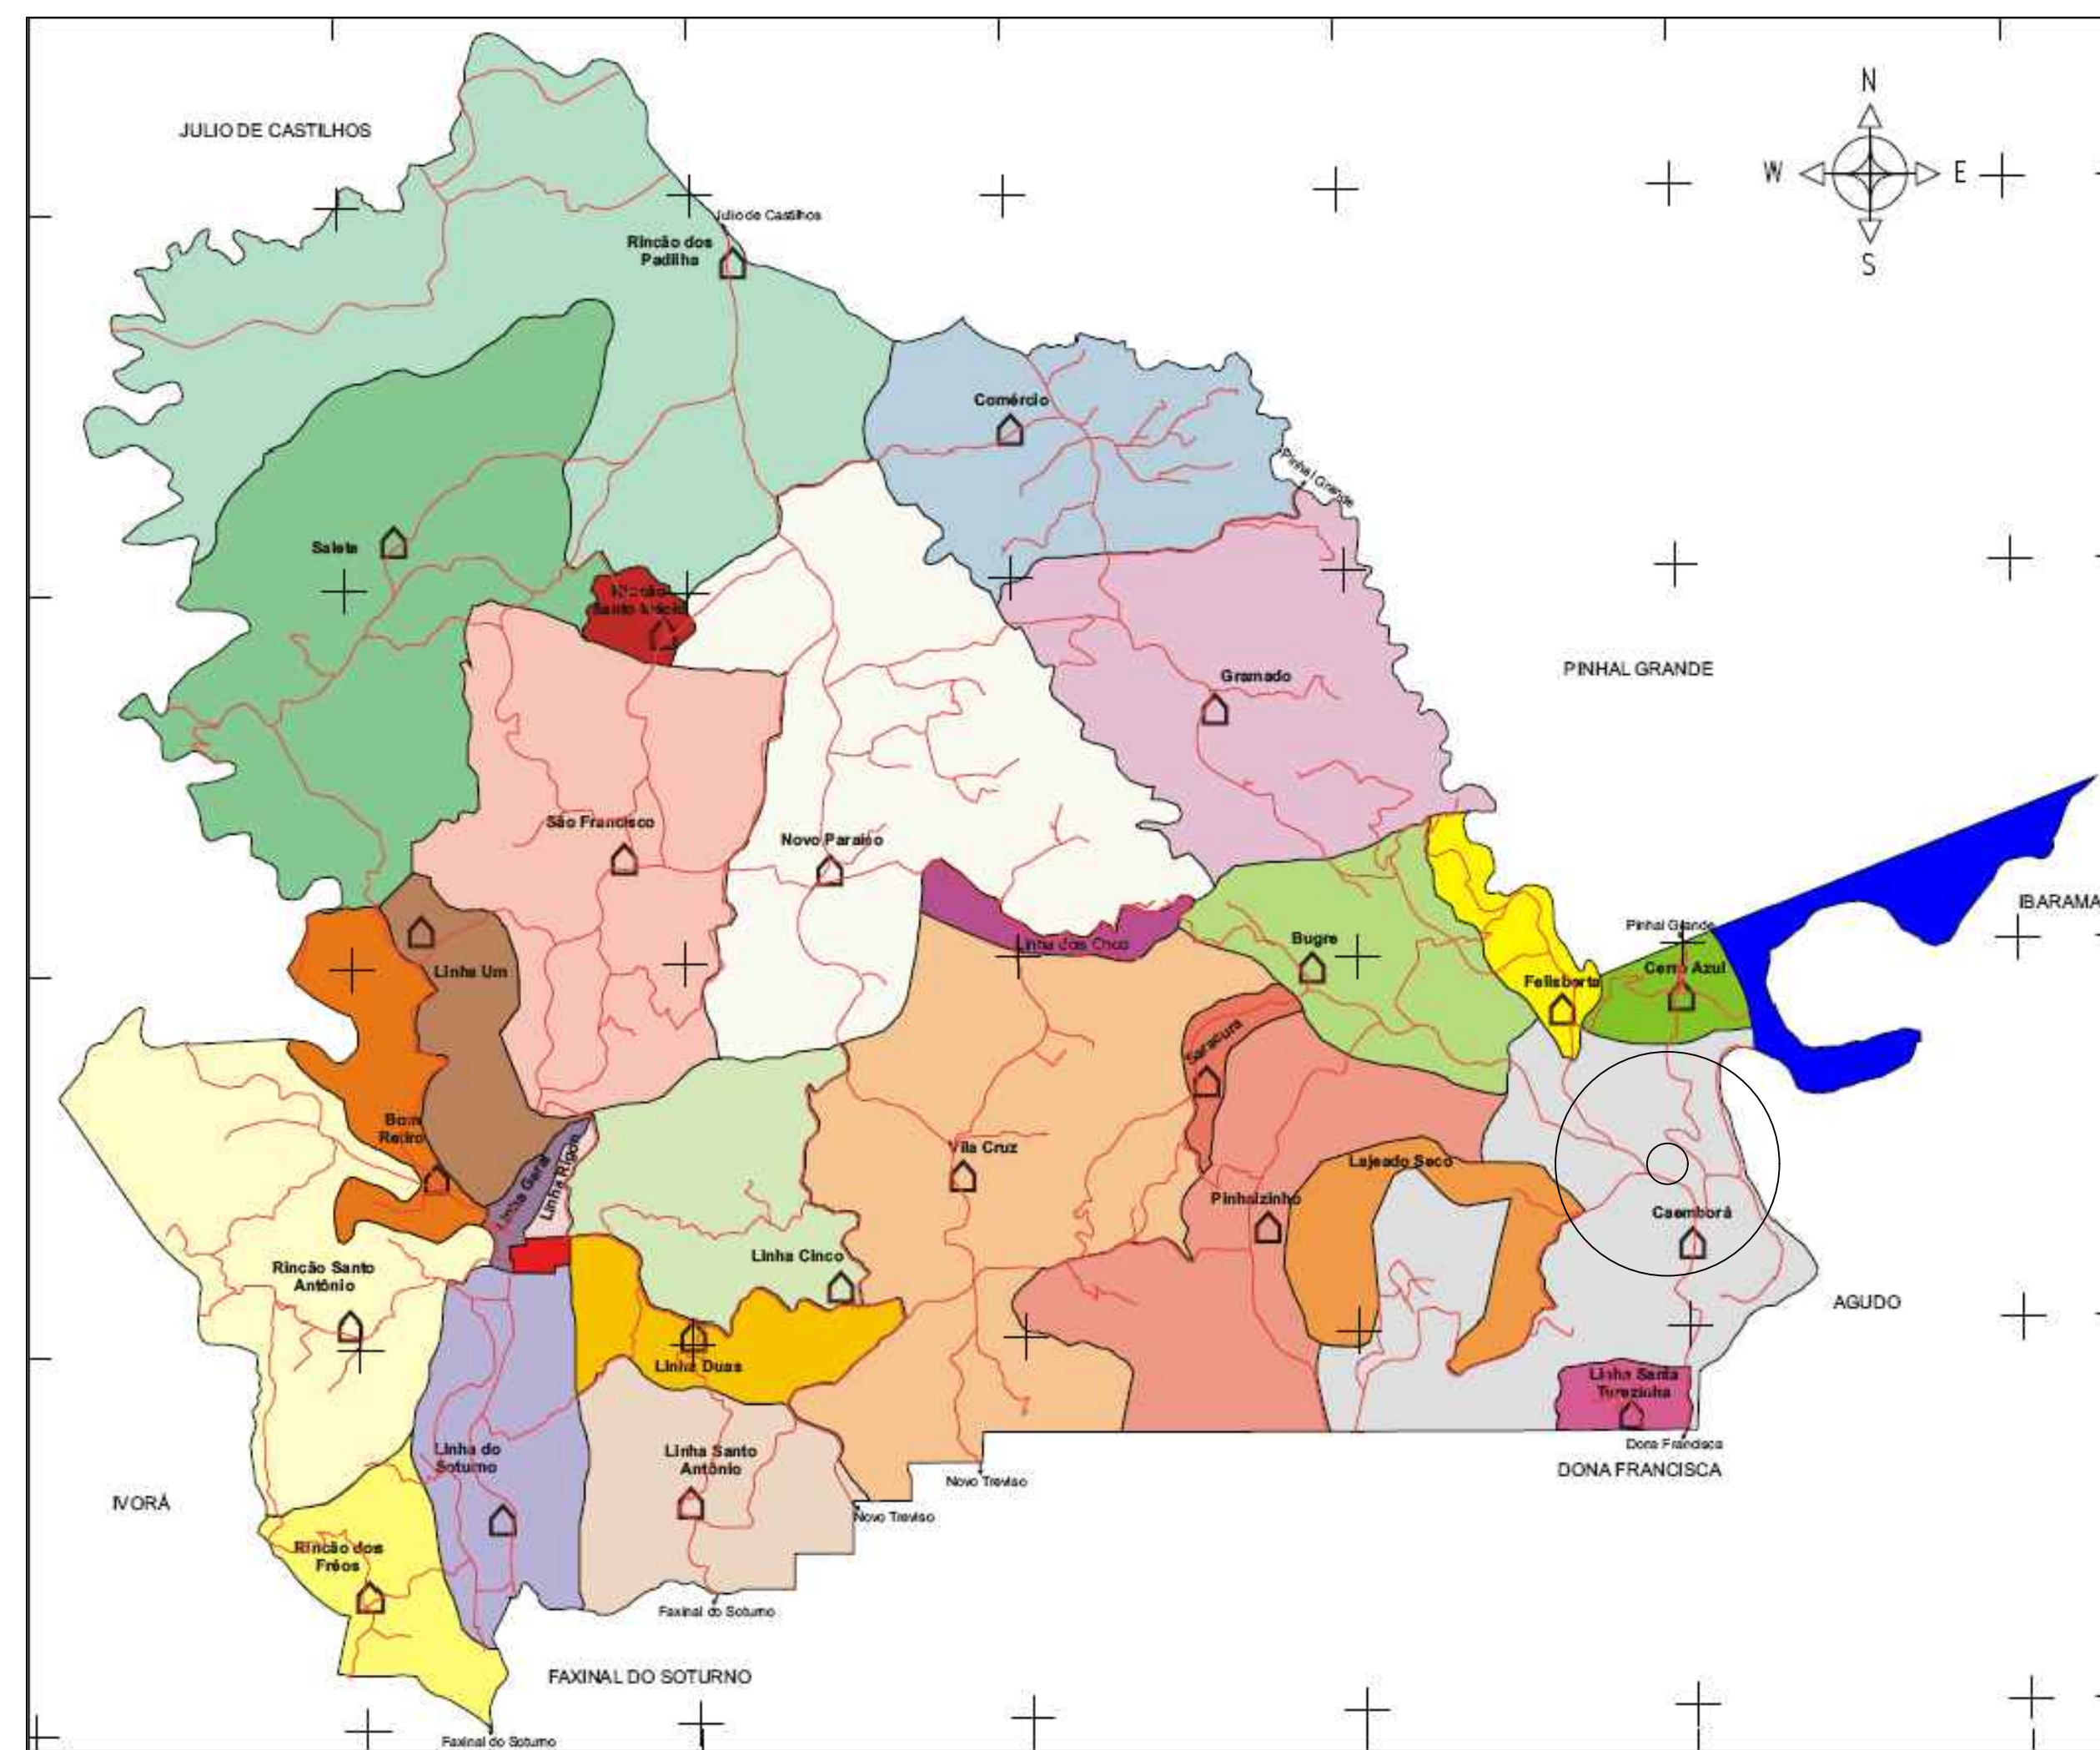
Mapa geral do municipio como o ponto em evidencia

Imagem georeferenciada do ponto
Coordenada do Ponto Latitude: S 29°27'36" Longitude: O 53°18'10"



Imagem do local de instalação da ponte

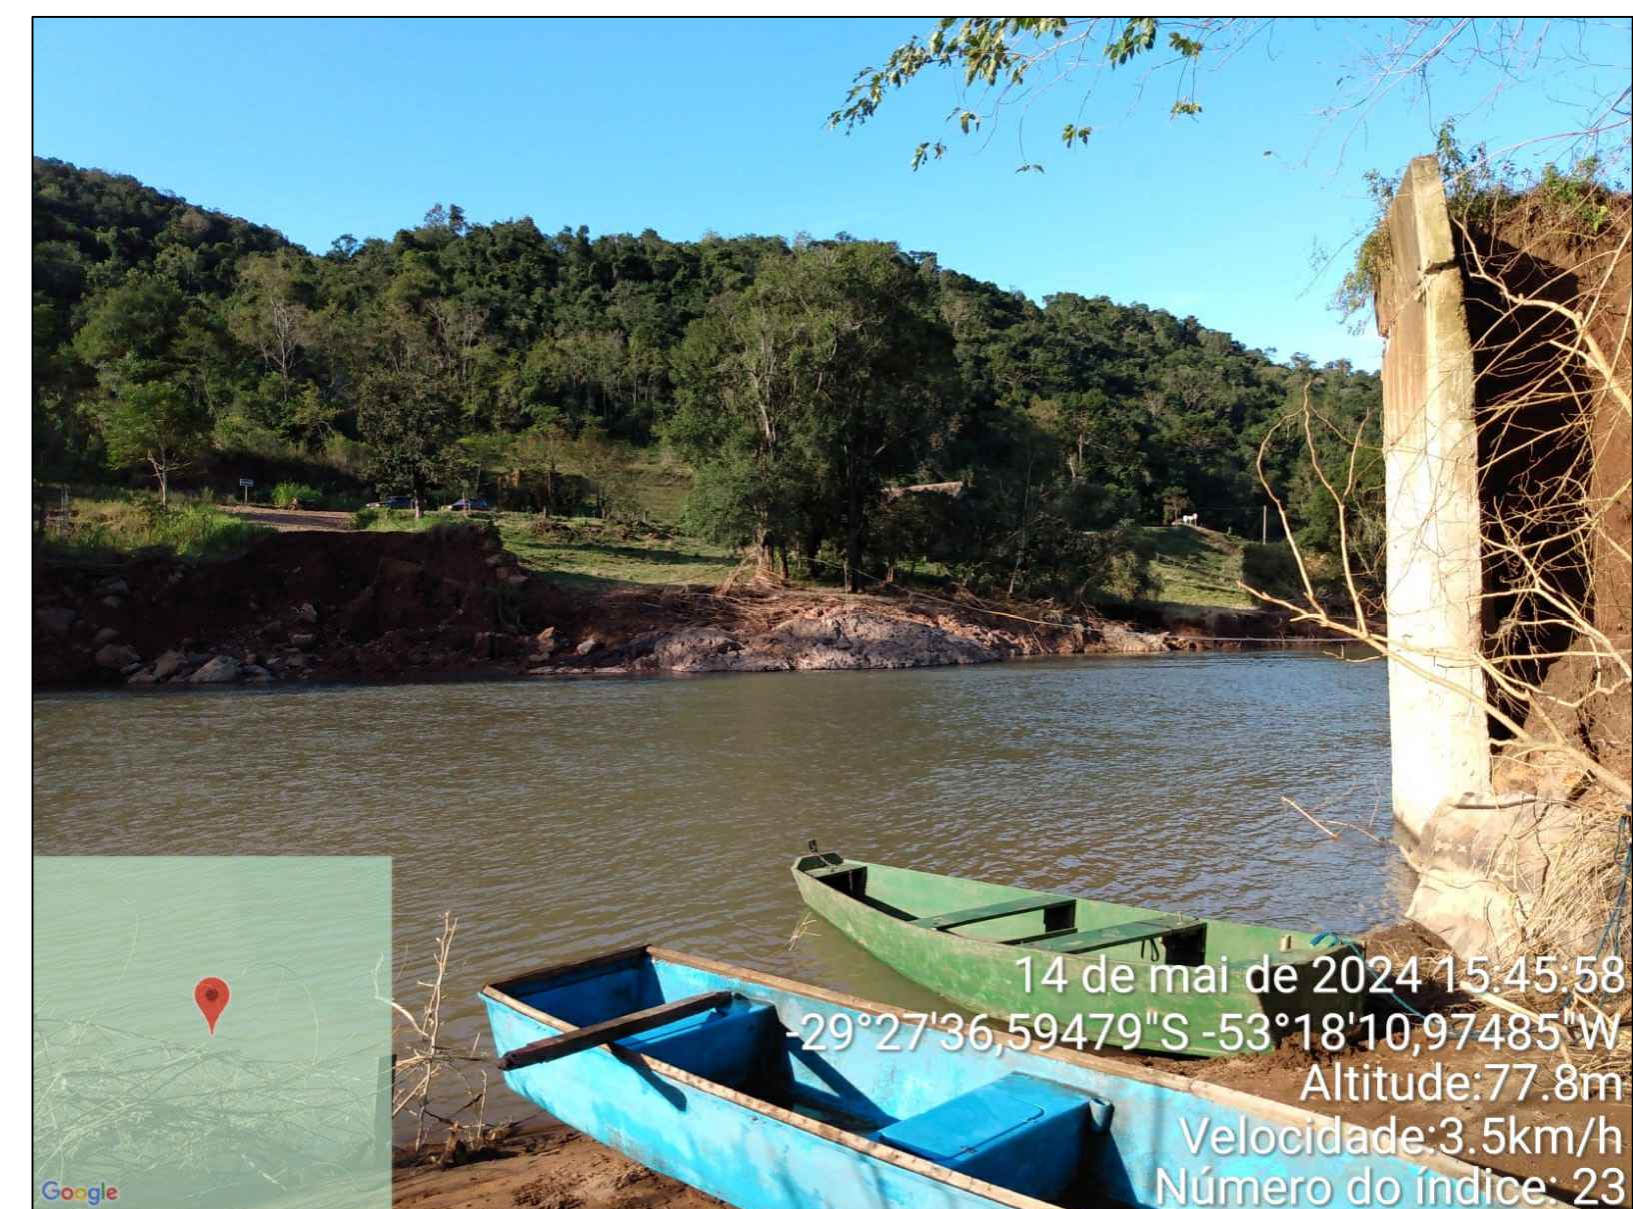


Imagem do local de instalação da ponte



REVISÃO	OBSERVAÇÃO			VISTO	DATA
CLIENTE					
PREFEITURA MUNICIPAL DE NOVA PALMA					
OBRA					
PONTE EM CONCRETO ARMADO ARROIO BUGRE - LOCALIDADE DE CAEMBORA					
REFERENTE					
Planta de Situação e Localização					
				Prancha Nº	1 / 5
JUCEMARA ROSSATO Prefeita Municipal				GLYVANO DAL ONGARO Eng. Civil CREA - RS 1719/22	
Desenho GLYVANO	Revisão	Escala(s) SE	Unidade(s) metros	Data FEVEREIRO/2025	Projeto Nº