

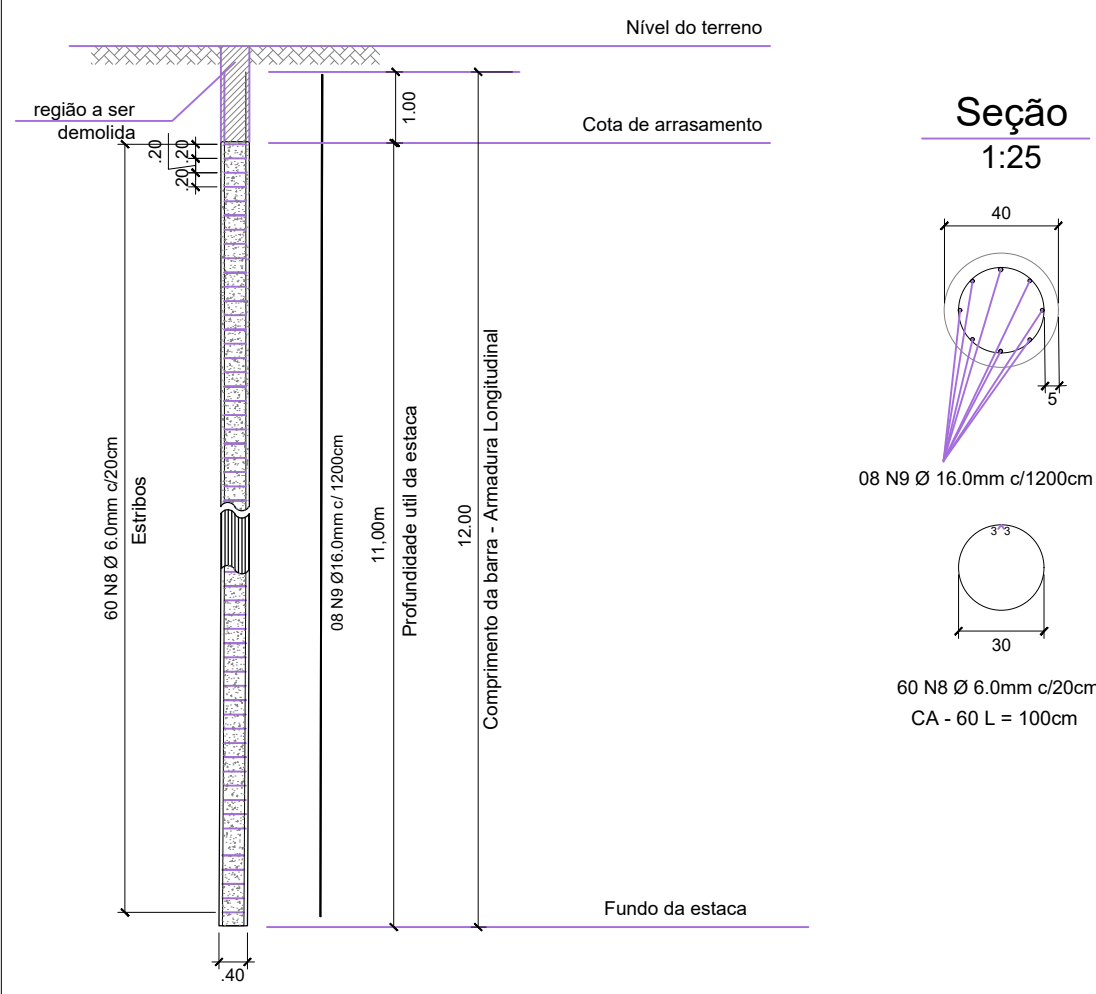


Det. armaduras de estacas Raiz
Ø 40cm - (60 estacas)



Elevação
s/ escala

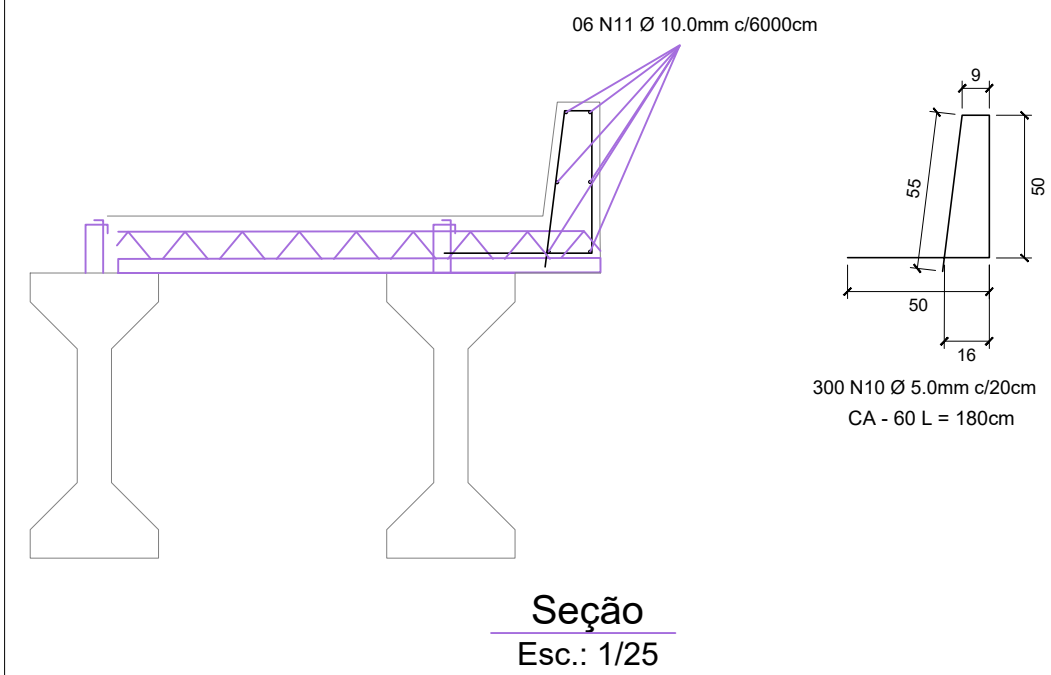


Det. armaduras guarda rodas (2x)

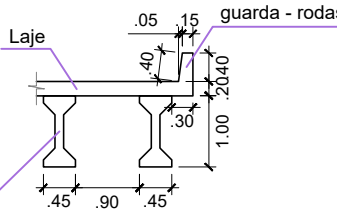


Det. armaduras transversinas(18x)

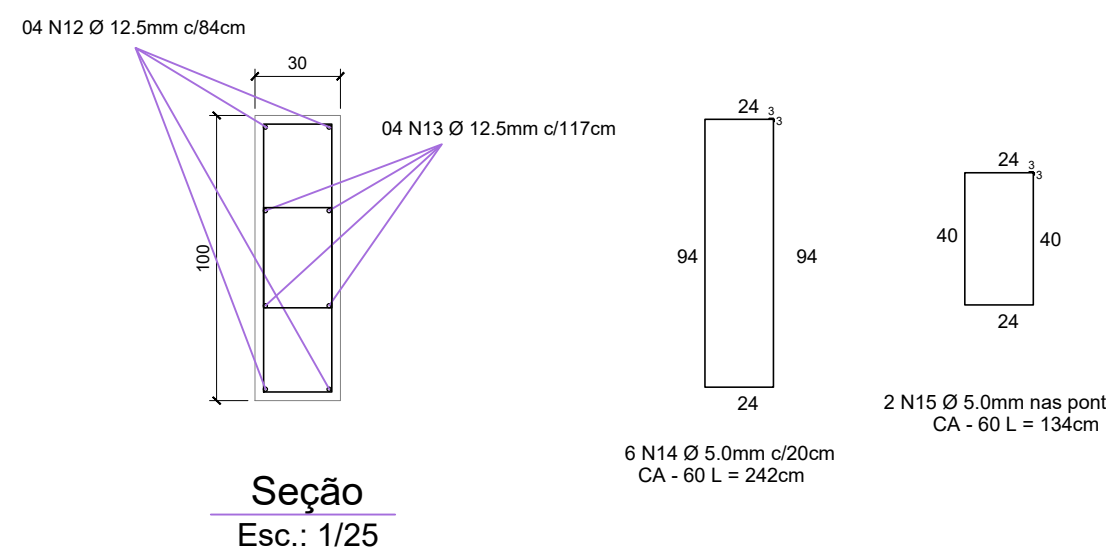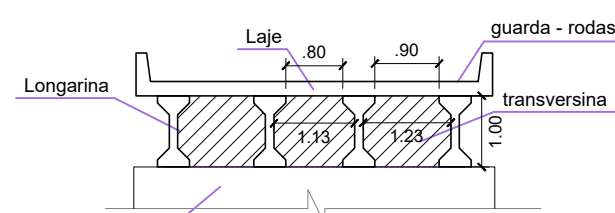


Longarinas pré-fabricadas ou pré-moldadas
- 0,45x1,00x20,00m (12 Vigas)

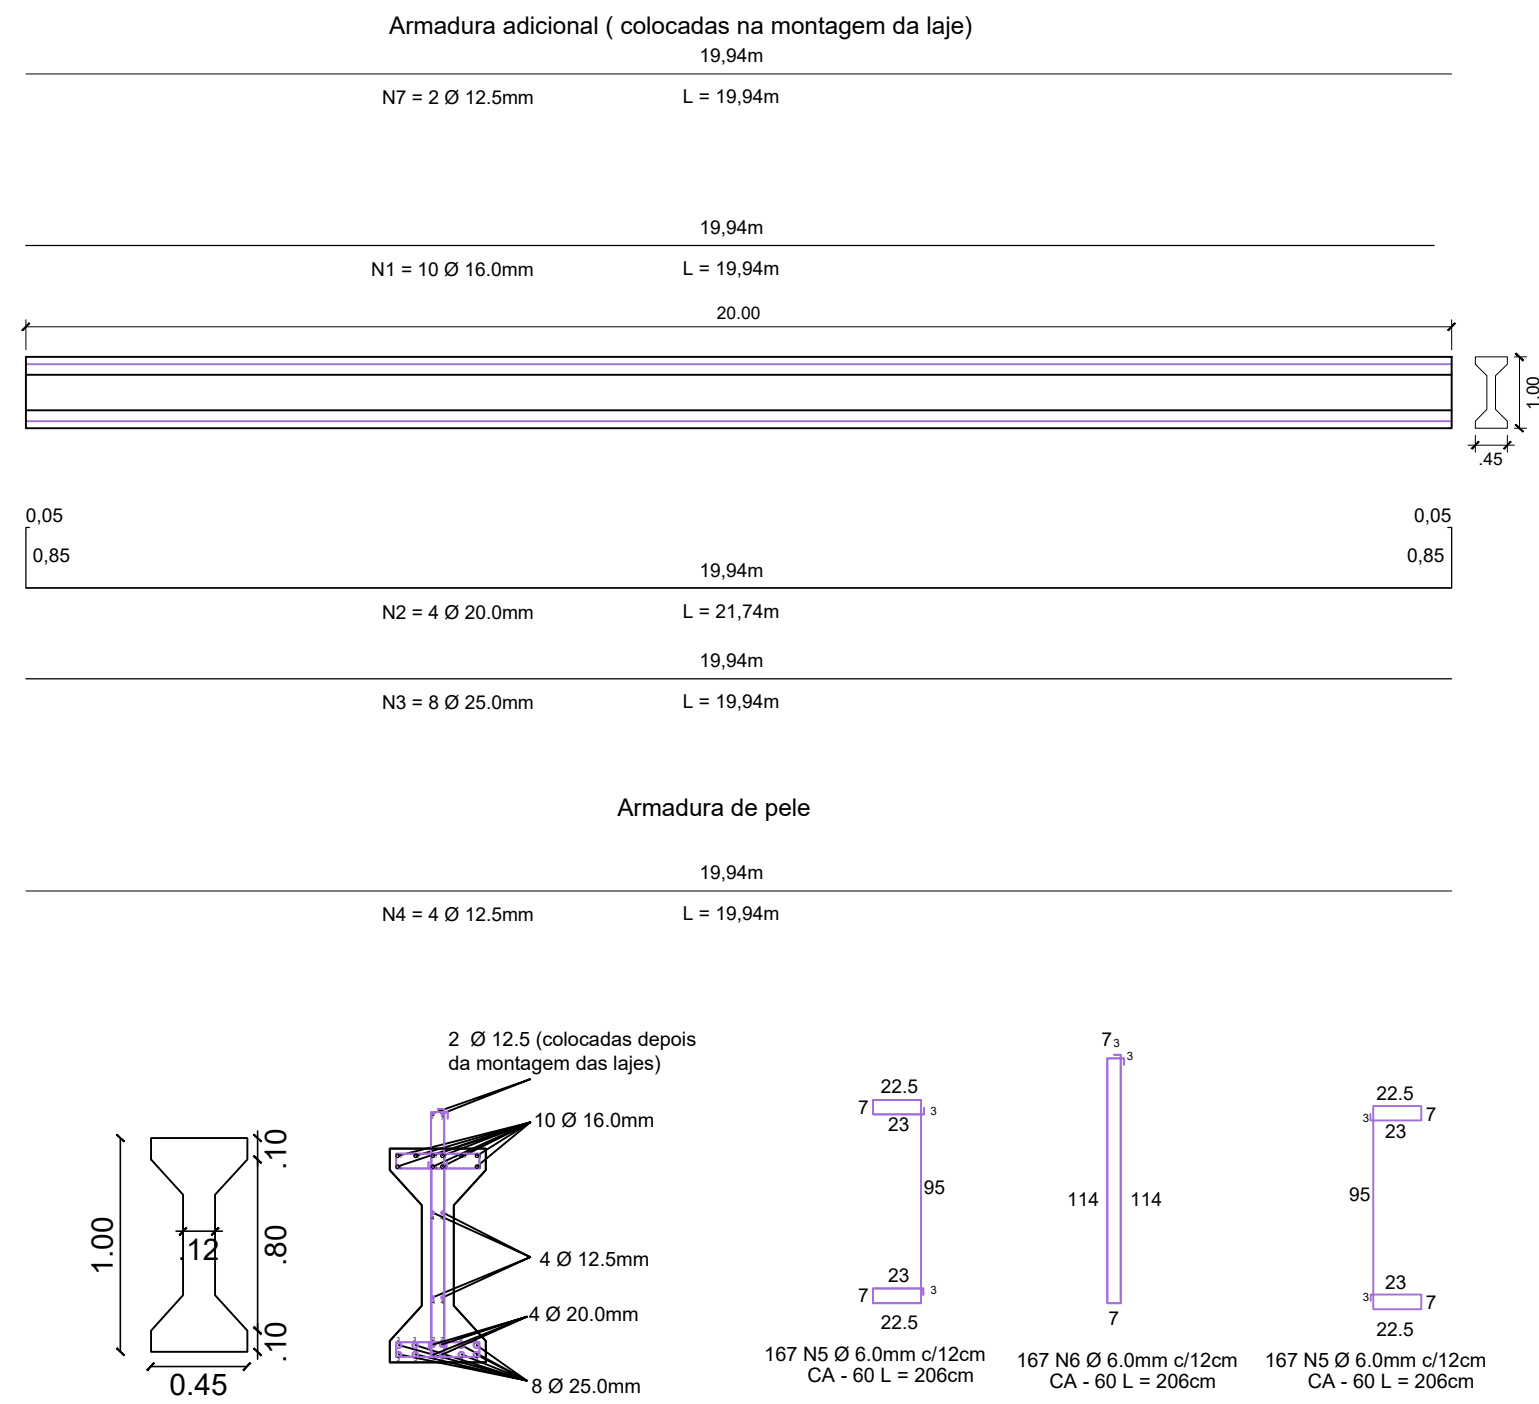


Detalhe Bloco de Cabeceira B1 (1x)

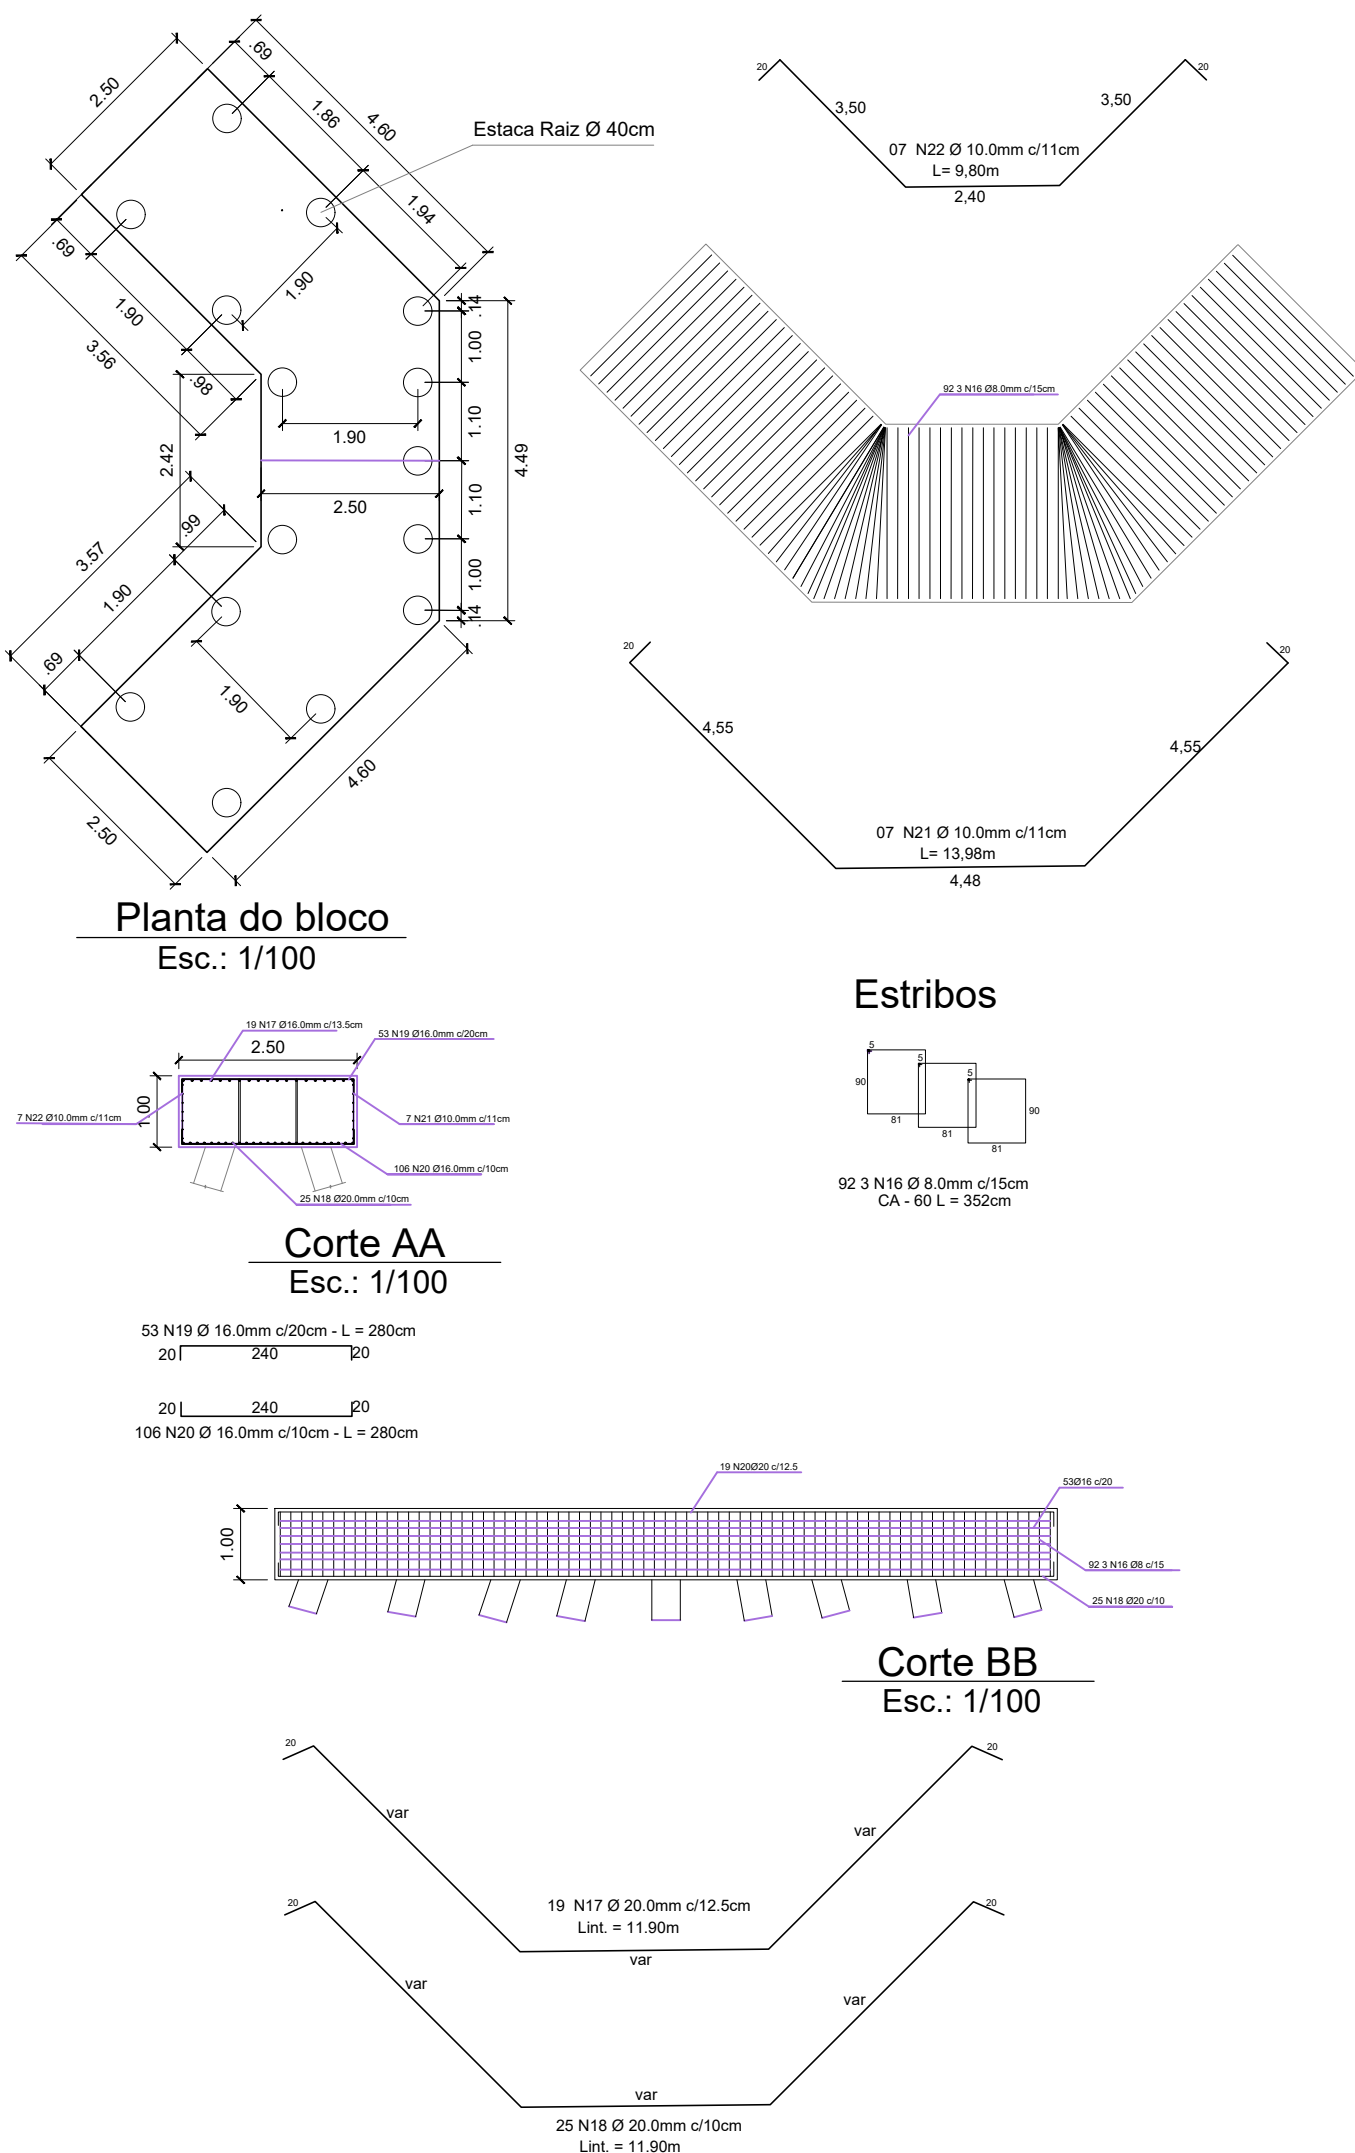

Detalhe Bloco de Cabeceira B4 (1x)

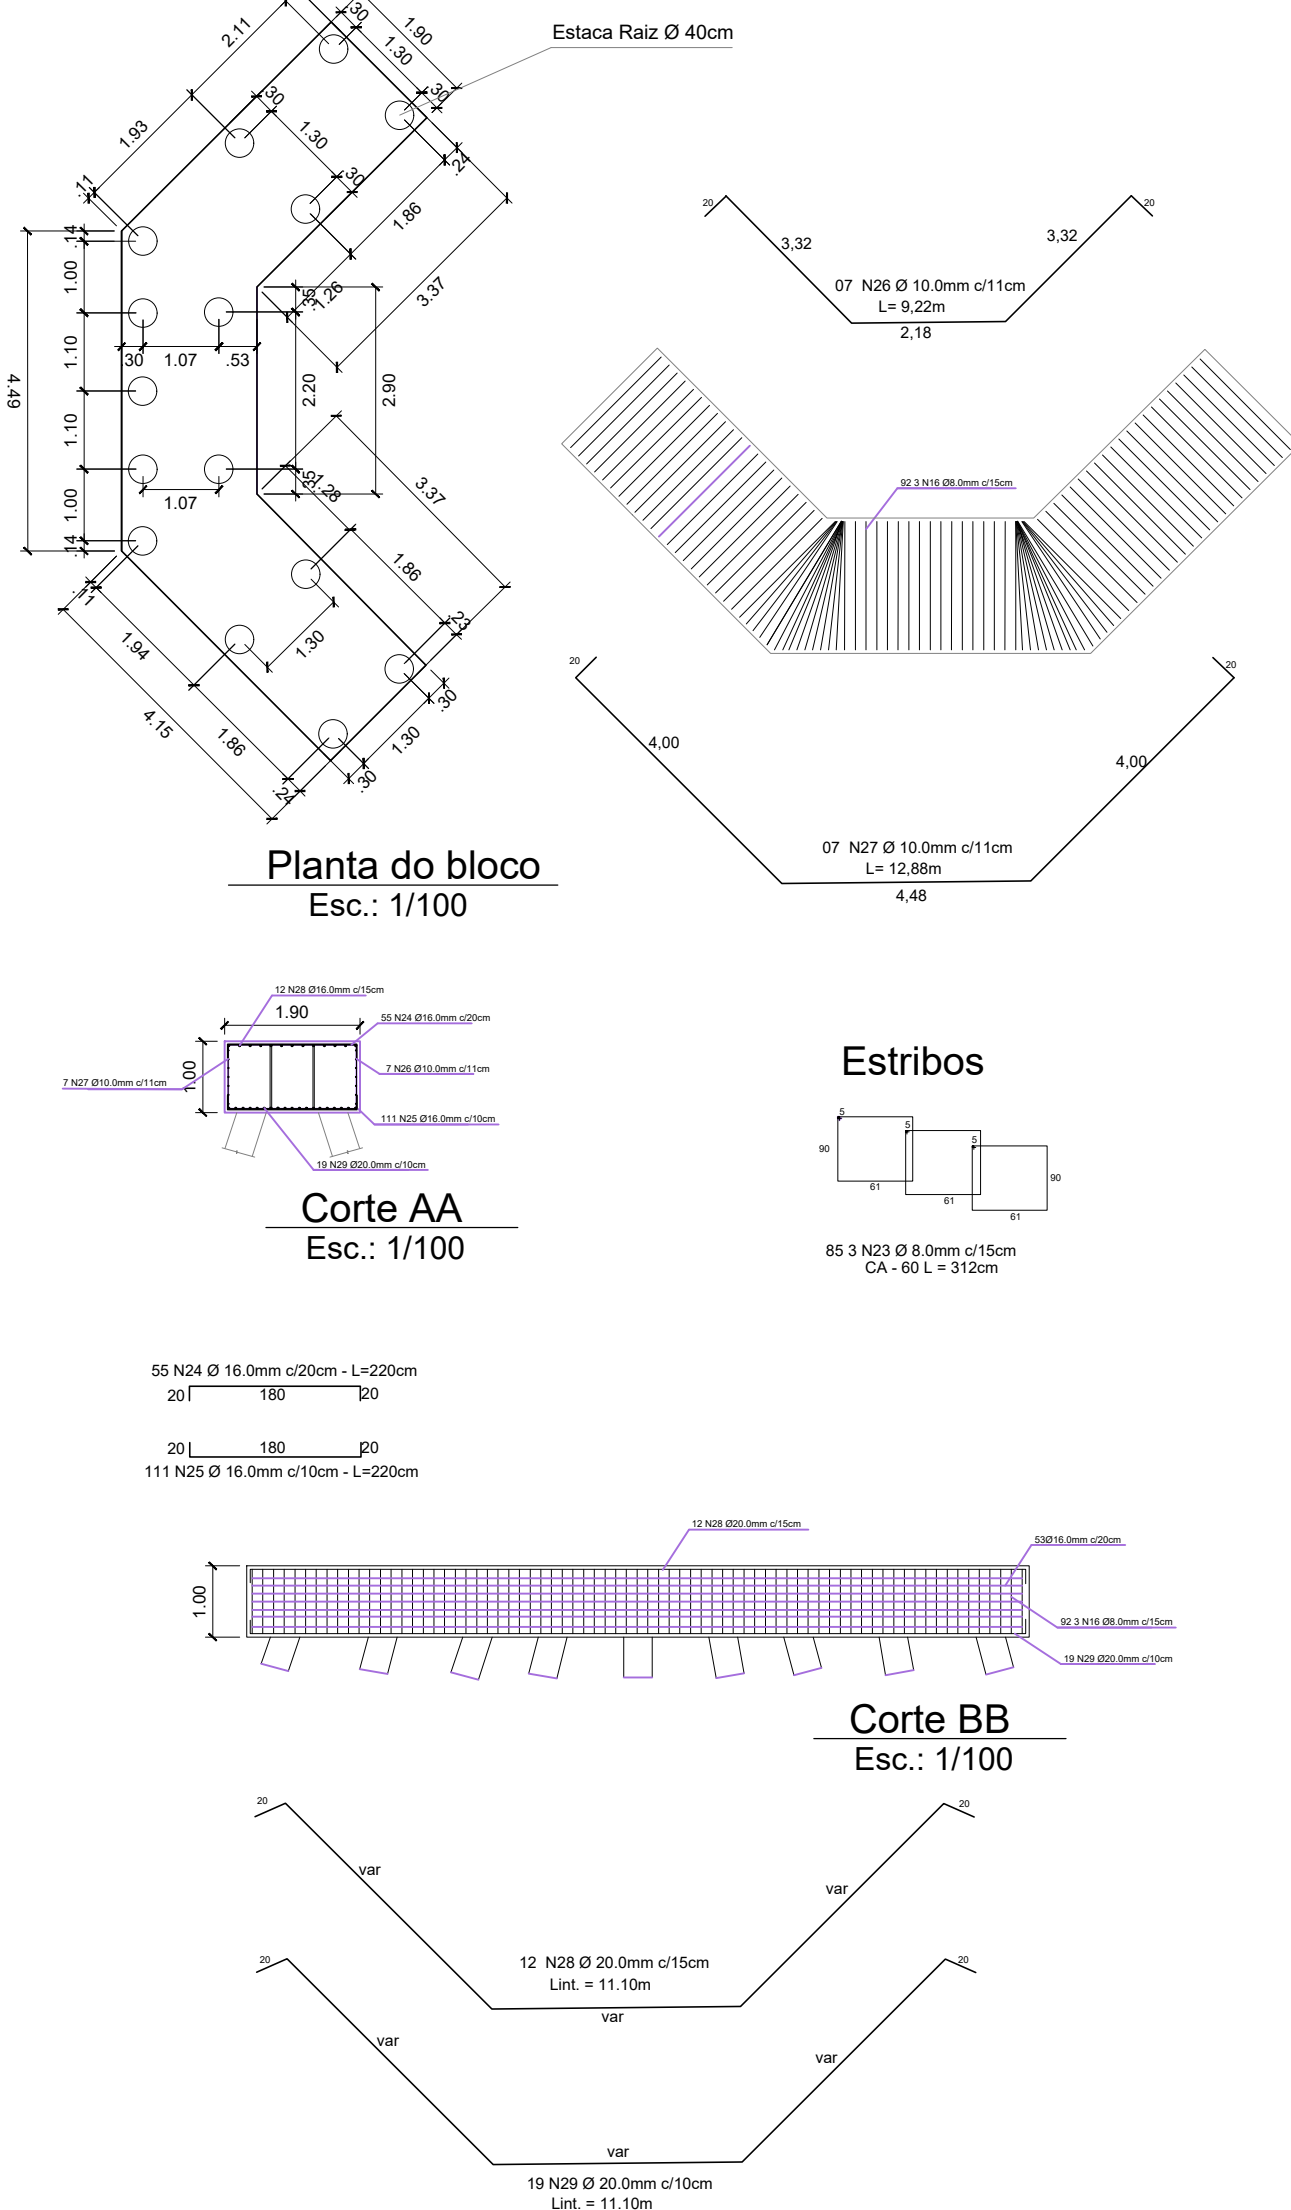

Detalhe Bloco de Centro B2 e B3 (2x)

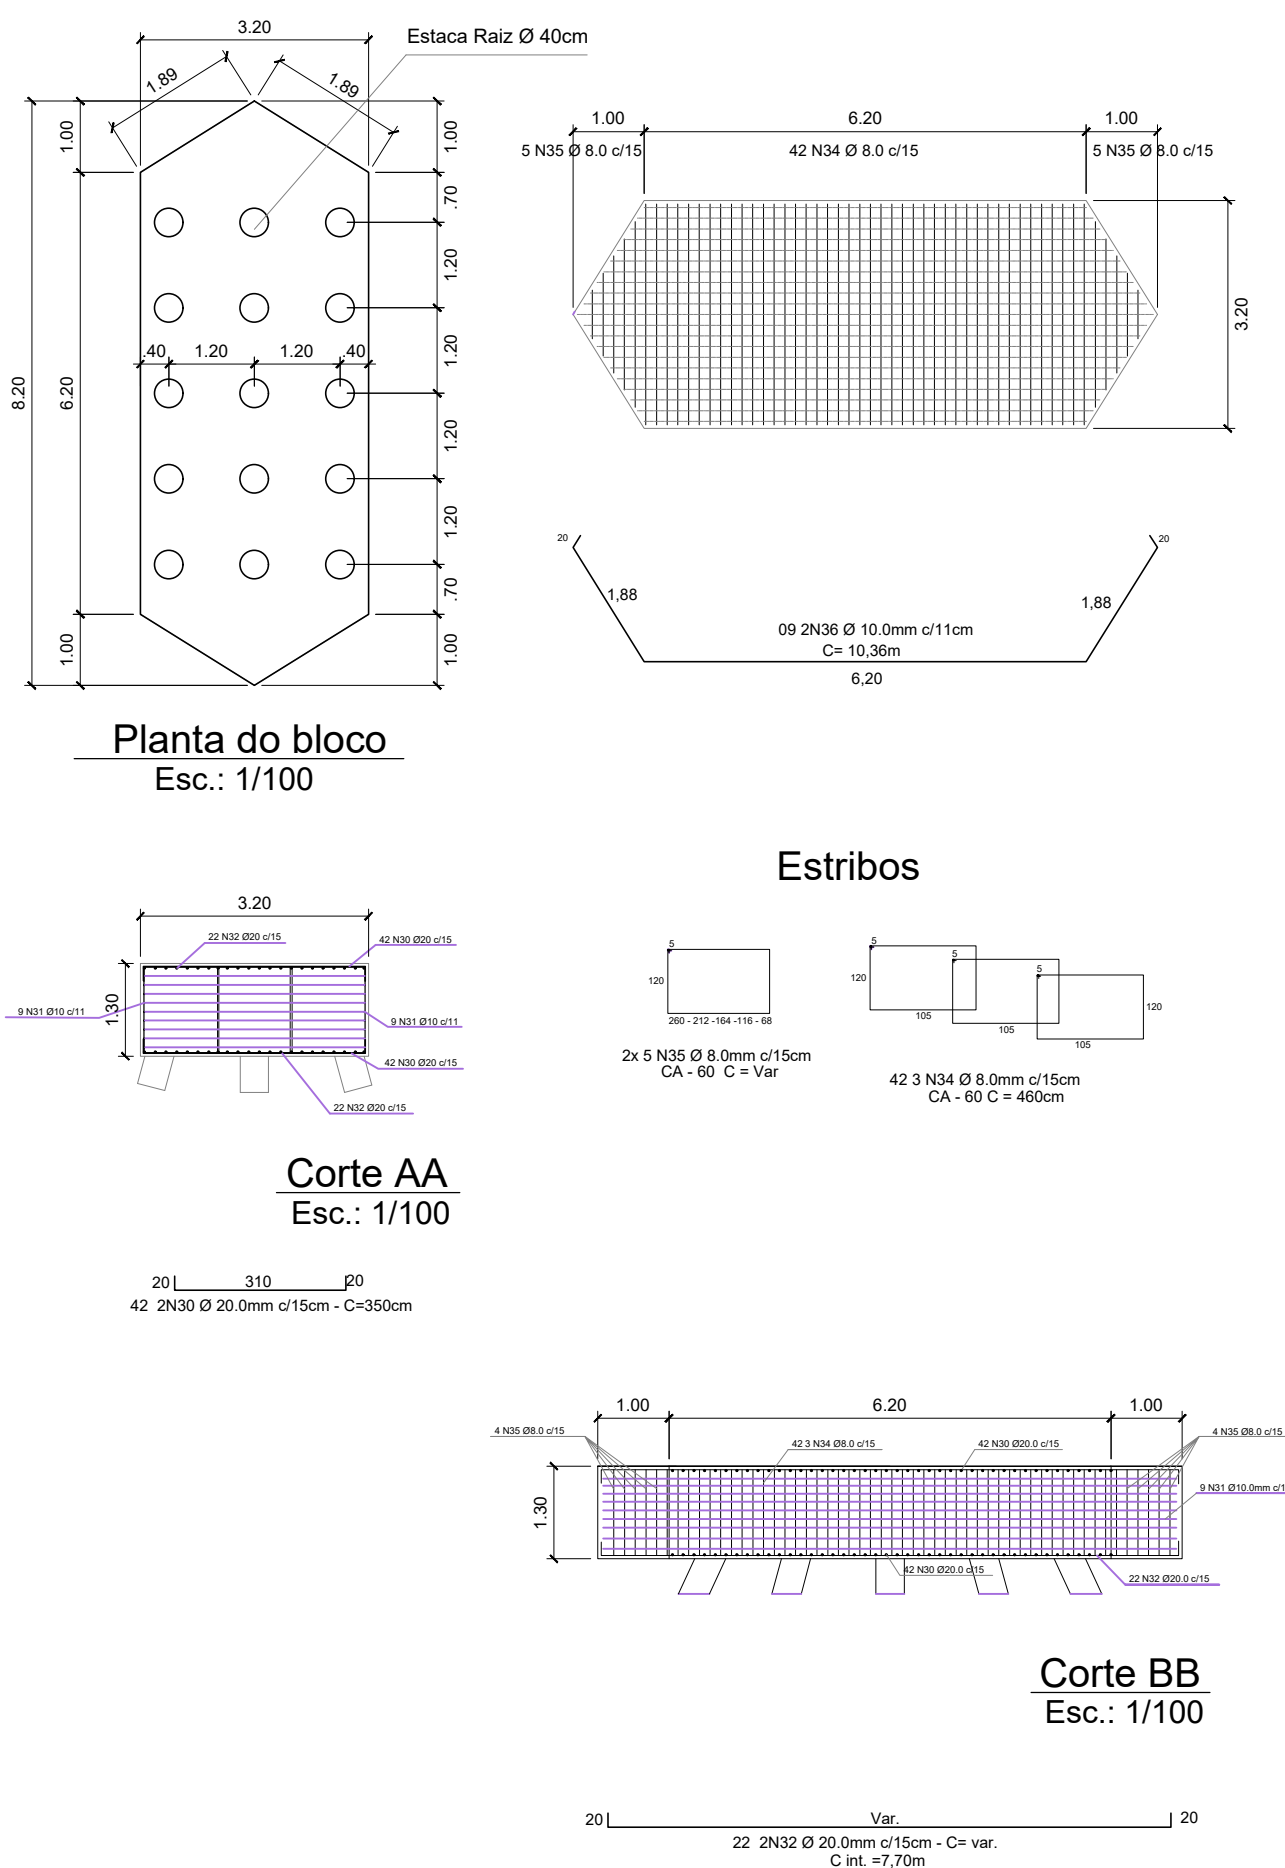

REVISÃO	OBSERVAÇÃO	VISTO	DATA		
CLIENTE	PREFEITURA MUNICIPAL DE NOVA PALMA				
OBRA	PONTE EM CONCRETO ARMADO - CAEMBORÁ - META 03				
REFERENTE	PROJETO EXECUTIVO				
					Prancha Nº
					316
Desenho	Revisão	Escala(s) INDICADA	Unidade(s) metros	Data FEVEREIRO/2026	Projeto Nº