

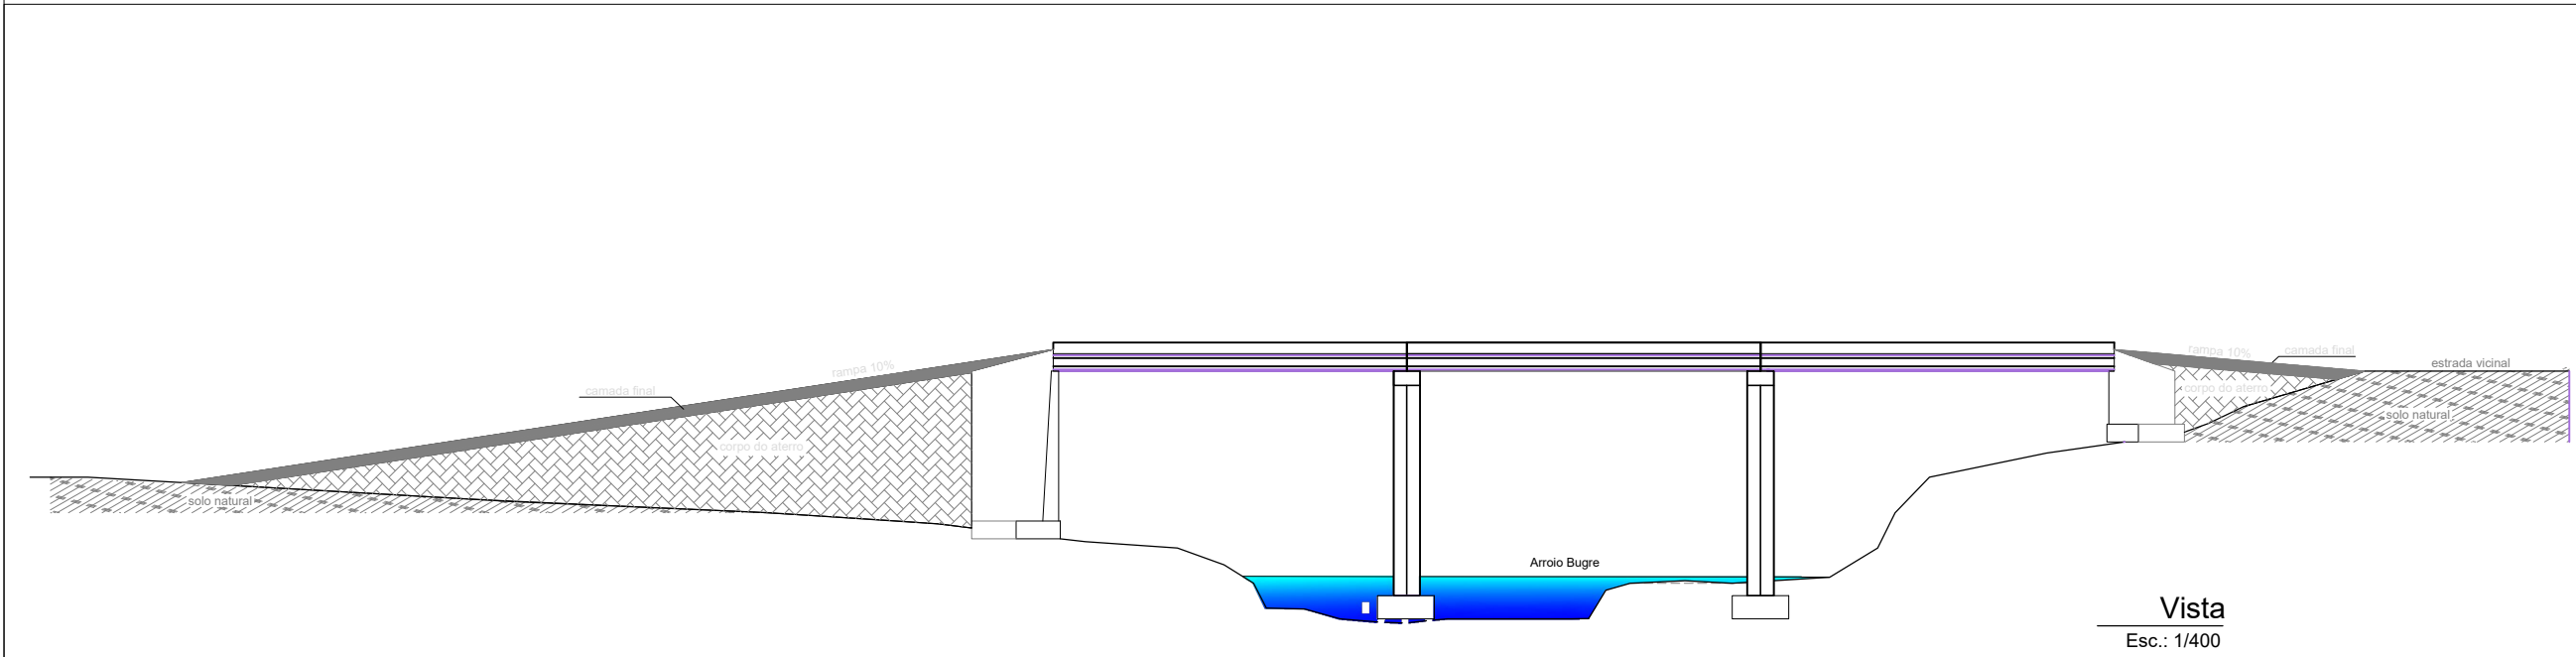


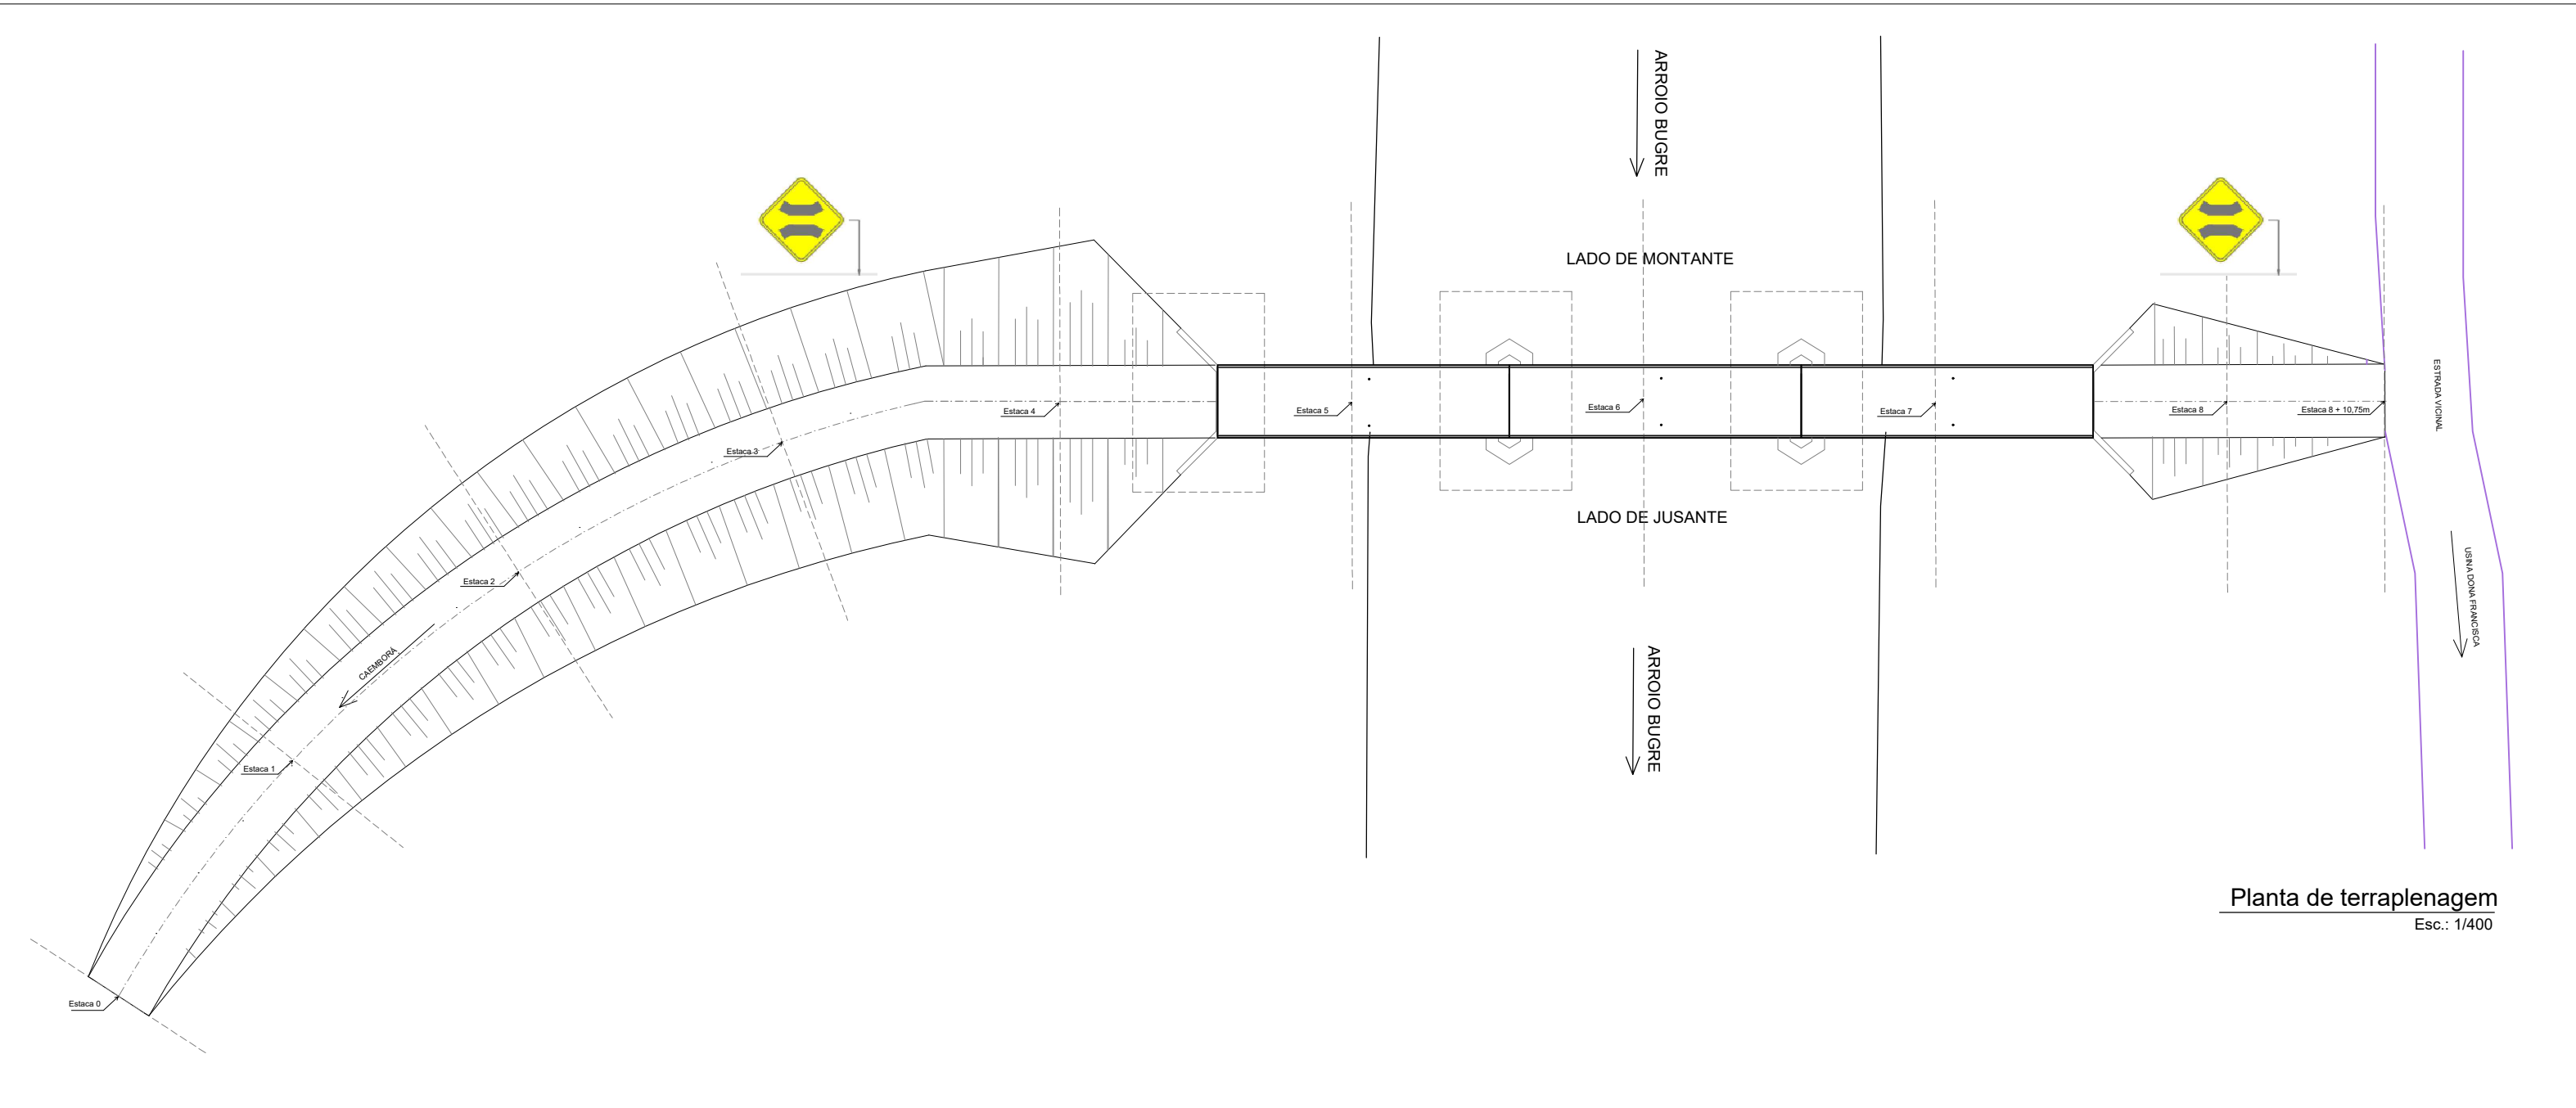


Seção Estaca 0

Esc.: 1:200

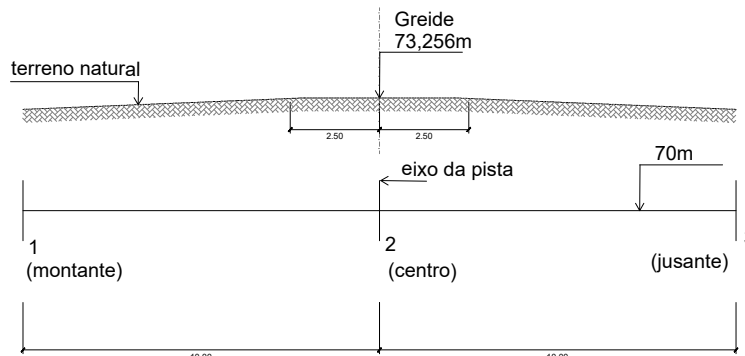


Seção Estaca 1

Esc.: 1:200

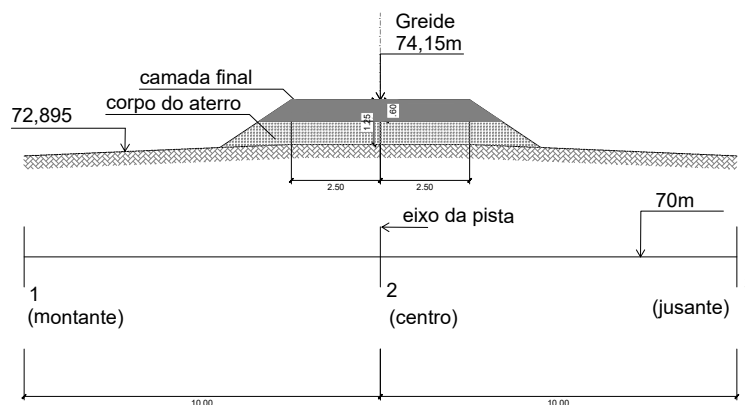

Seção Estaca 2

Esc.: 1:200

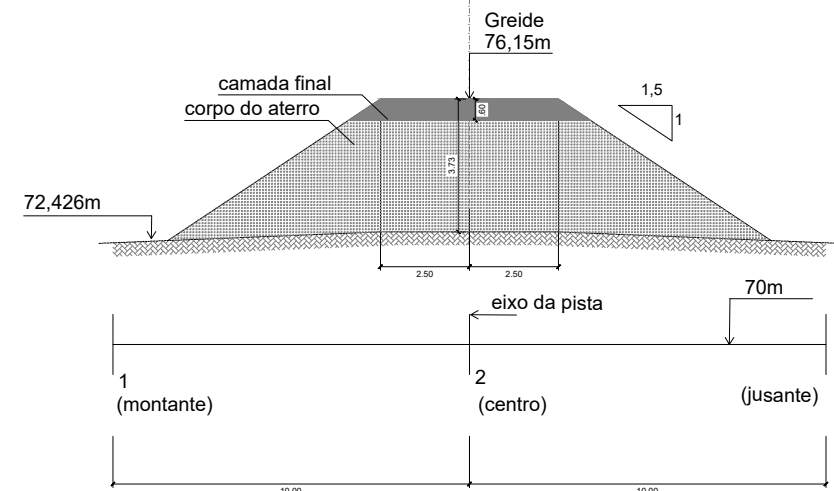


OBSERVAÇÕES:

- Os aterros de acesso devem ser executados simultaneamente em ambas as extremidades, em camadas com espessura não superior a 20cm e compactados com equipamento manual (sapo).
- O solo junto aos pilares deve ter uma compactação leve.
- Materiais a serem utilizados no aterro:
 - A - Devem ser de 1ª categoria.
 - B - Devem ser isentos de matérias orgânicas e não devem ser constituídos de turfas ou argilas orgânicas.


Seção Estaca 3

Esc.: 1:200

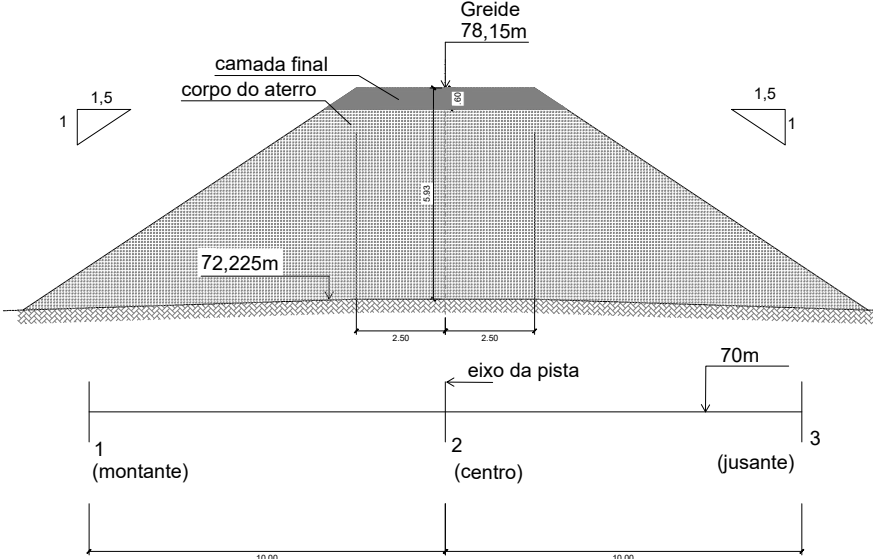


Seção Estaca 4

Esc.: 1:200

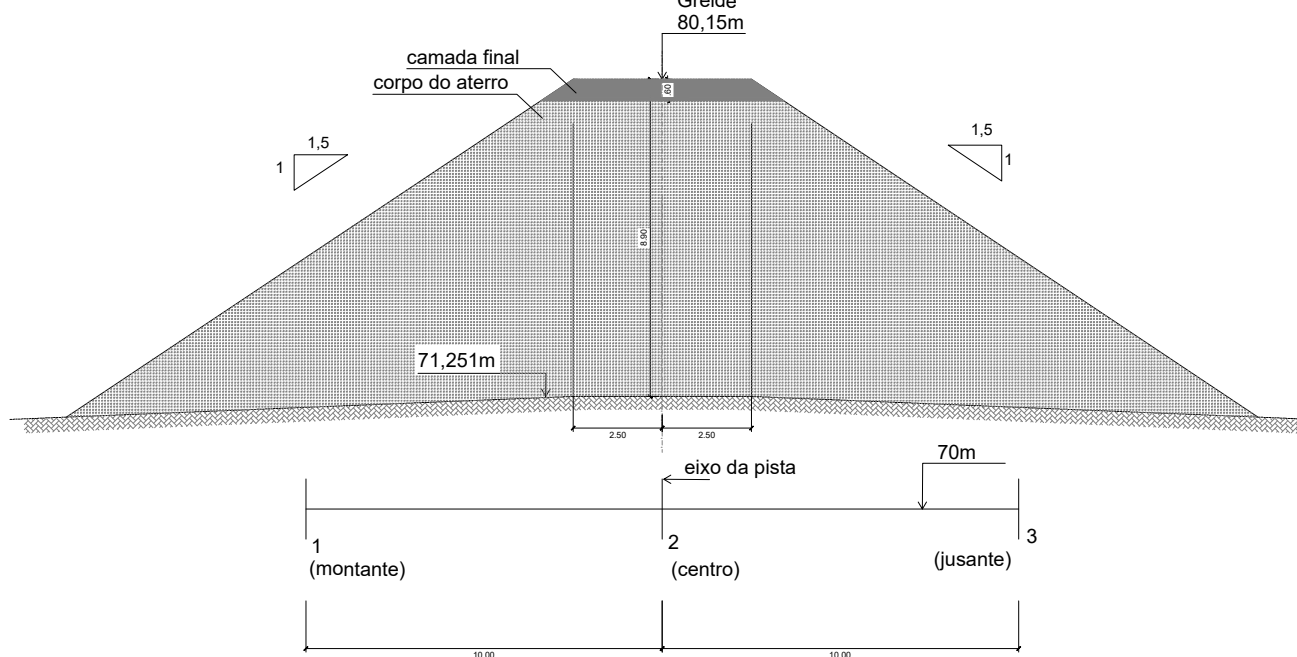


Seção Estaca 4 + 10,70m

Esc.: 1:200

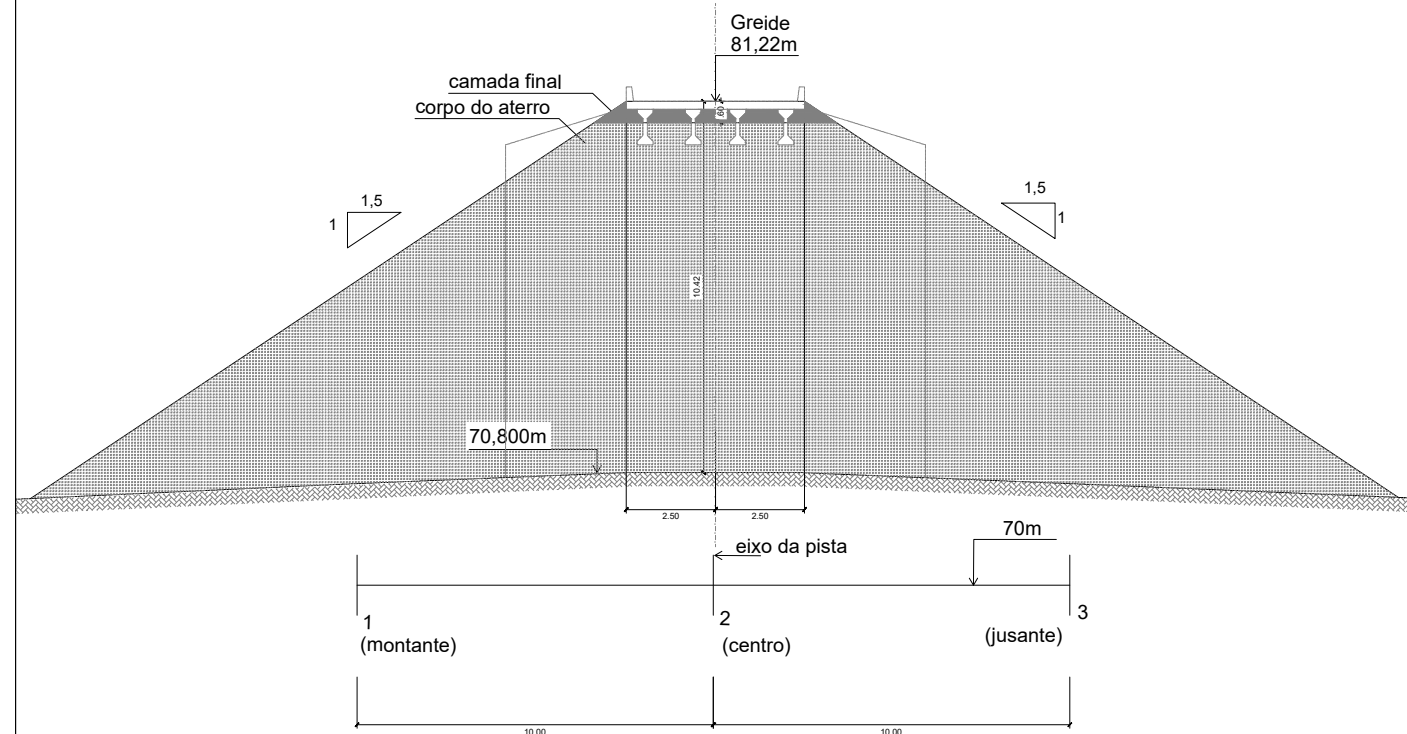


Seção Estaca 7 + 10,945m

Esc.: 1:200

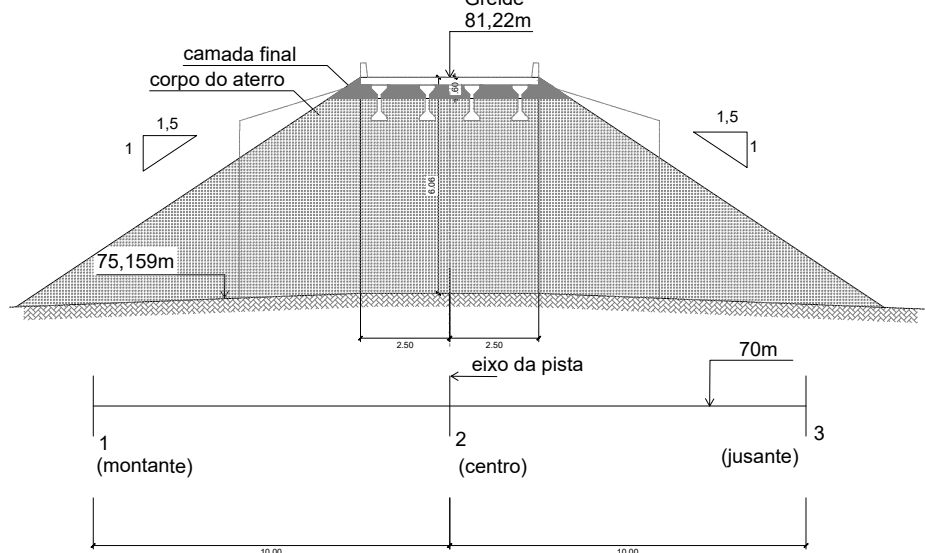


Seção Estaca 8

Esc.: 1:200

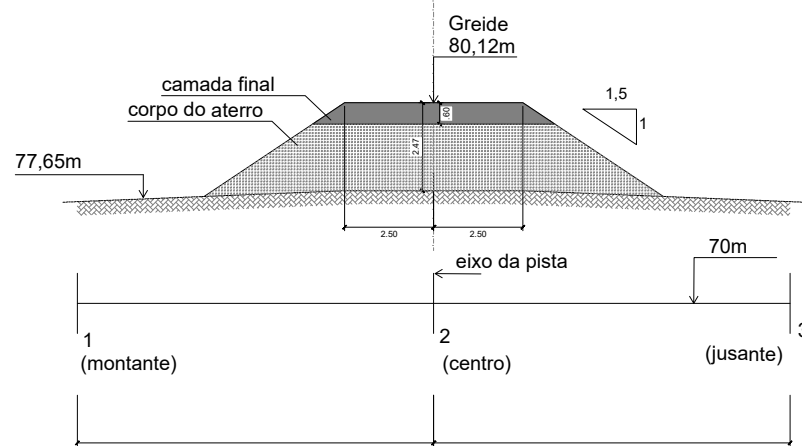

Seção Estaca 8 + 10,78m

Esc.: 1:200

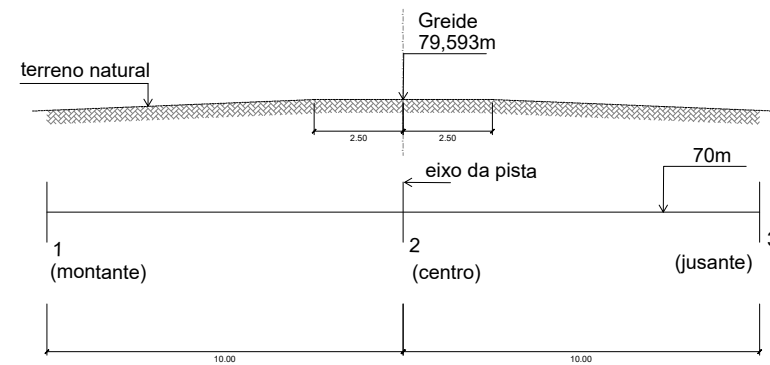

Volume de aterro				
Estacas	Áreas (m²)	Distancia (m)	Volume (m³)	Volume acum. (m³)
0	0	0	0	0
1	8,7600	20	175,2000	175,2000
2	40,8800	20	817,6000	992,8000
3	87,4100	20	1748,2000	2741,0000
4	173,3300	20	3466,6000	6207,6000
4 + 10,70m	227,5400	10,7000	2434,6800	8642,2800
7 + 10,945m	90,6900	9,0600	821,6500	9463,9300
8	24,4000	10,7800	263,0300	9726,9600
8 + 10,78m	0	0	0	9726,9600

REVISÃO	OBSERVAÇÃO	VISTO	DATA		
CLIENTE	PREFEITURA MUNICIPAL DE NOVA PALMA				
OBRA	PONTE EM CONCRETO ARMADO - CAEMBORÁ - META 03				
REFERENTE	PROJETO TERRAPLENAGEM				
JUCEMARA ROSSATO Prefeita Municipal				Prancha Nº	5/6
GILVANO DAL ONGARO Eng. Civil CREA - RS 171925					
Desenho	Revisão	Escala(s) INDICADA	Unidade(s) metros	Data FEVEREIRO/2026	Projeto Nº