



Corte AA
Esc.: 1/200


Detalhe Cortina e Pilares Cabeceira B1 e B3 (2x)

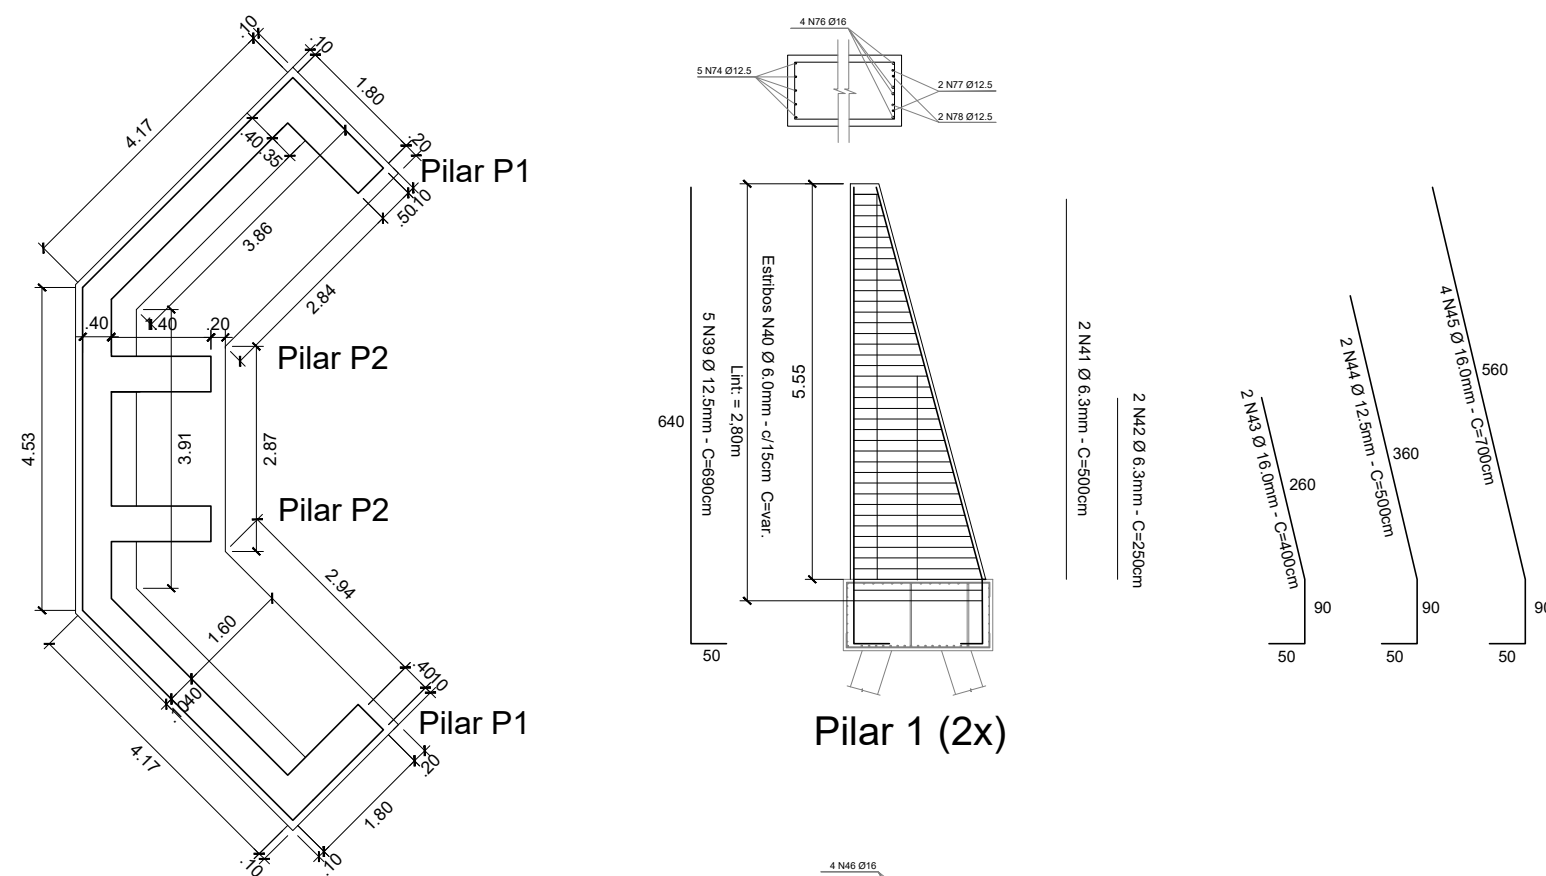


Planta da cabeceira B1 e B3
Esc.: 1/100

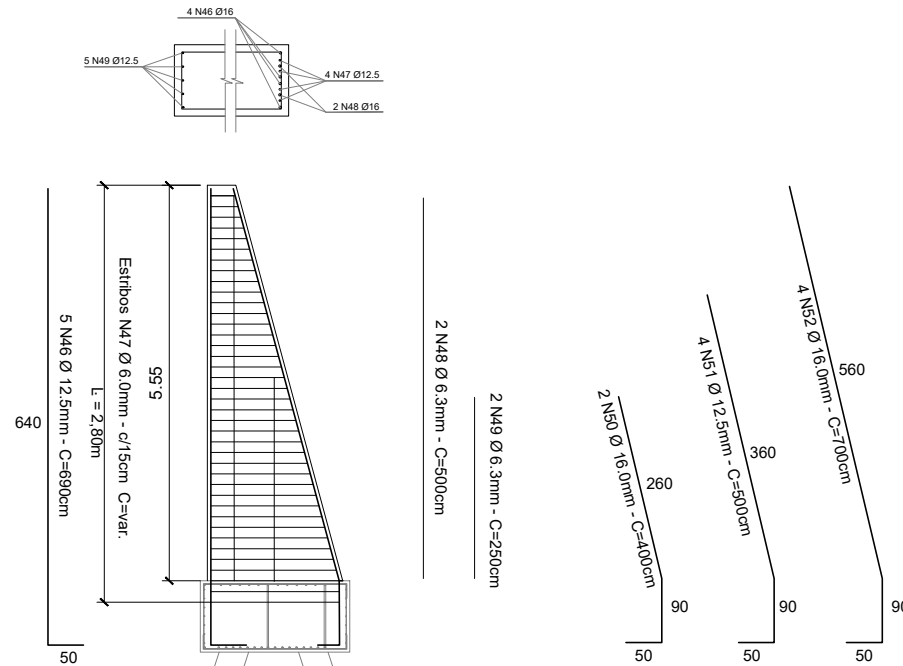

Pilar 2 (2x)

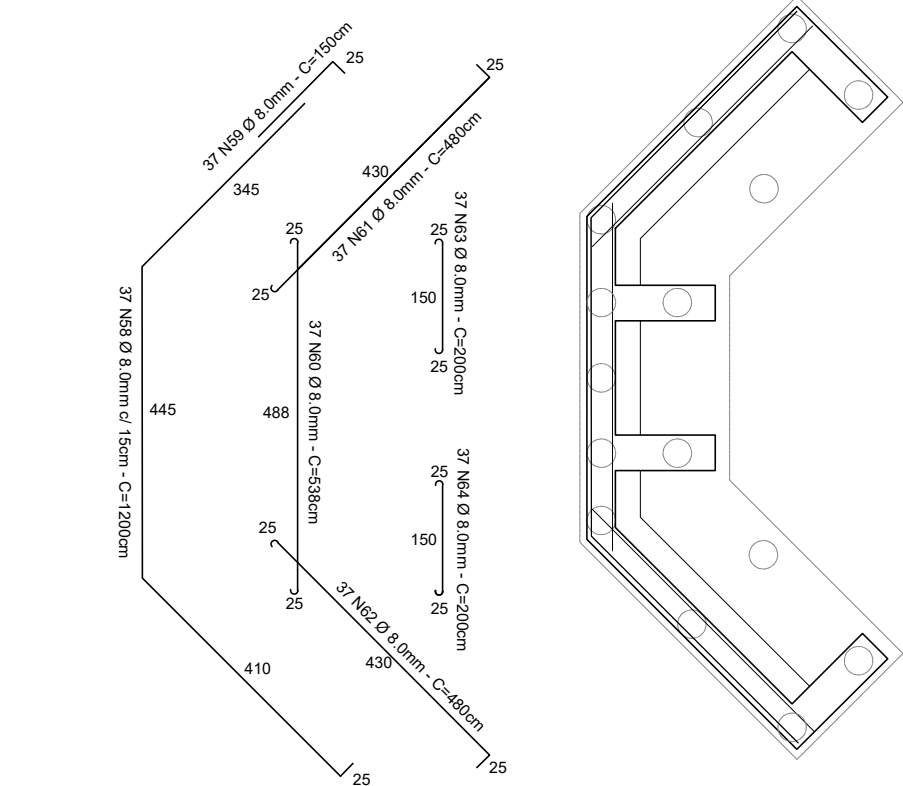


Cortina

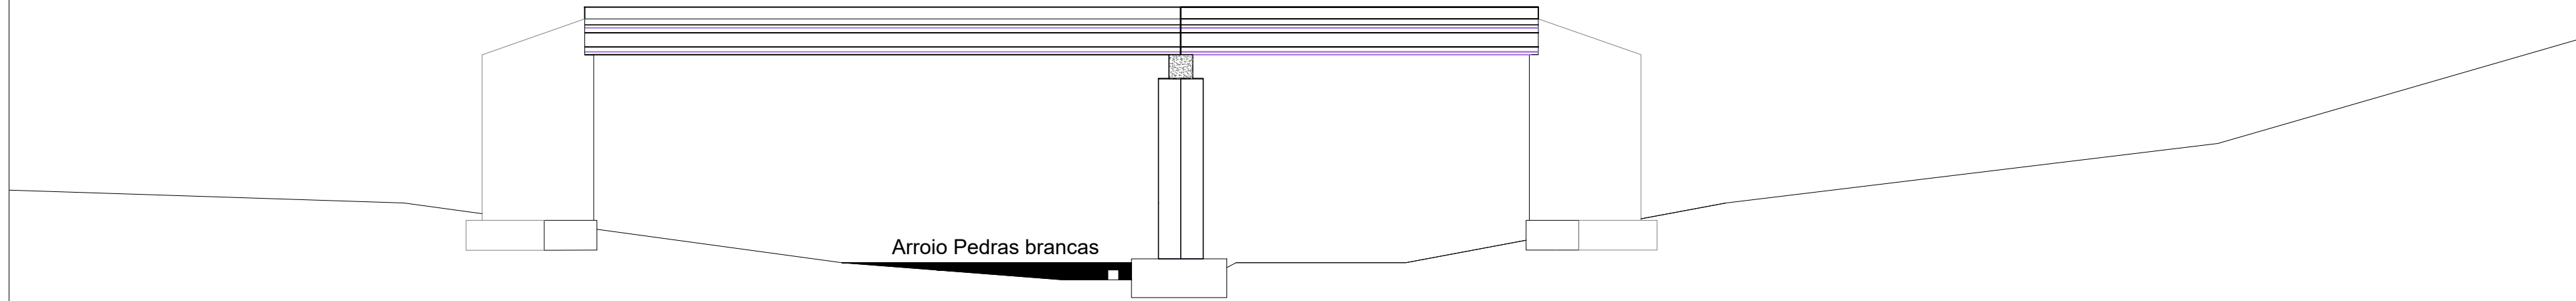


VISTA
Esc.: 1/200

Det. armaduras transversinas(12x)

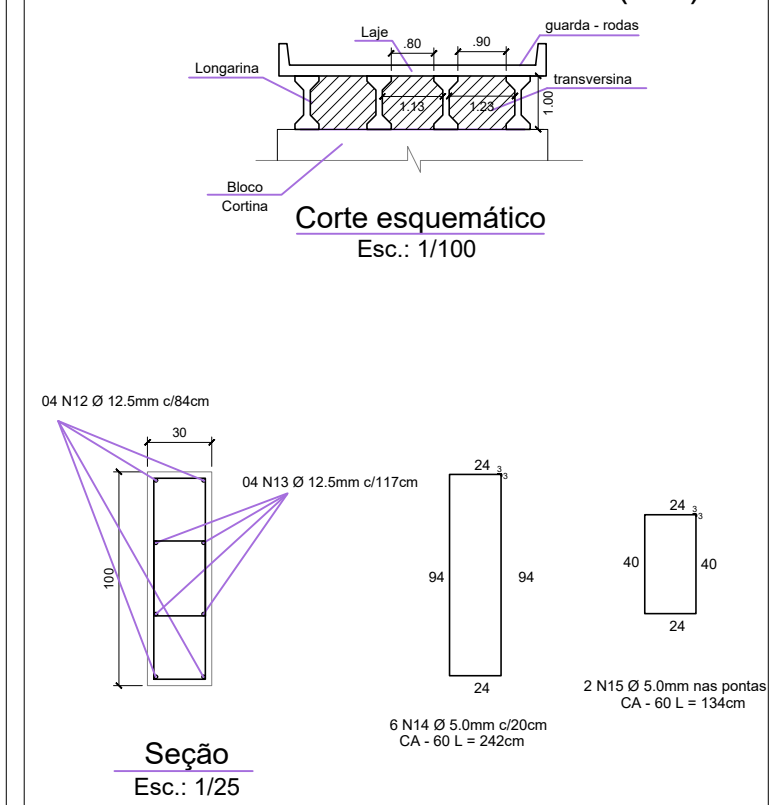


Seção
Esc.: 1/25


Detalhamento Laje

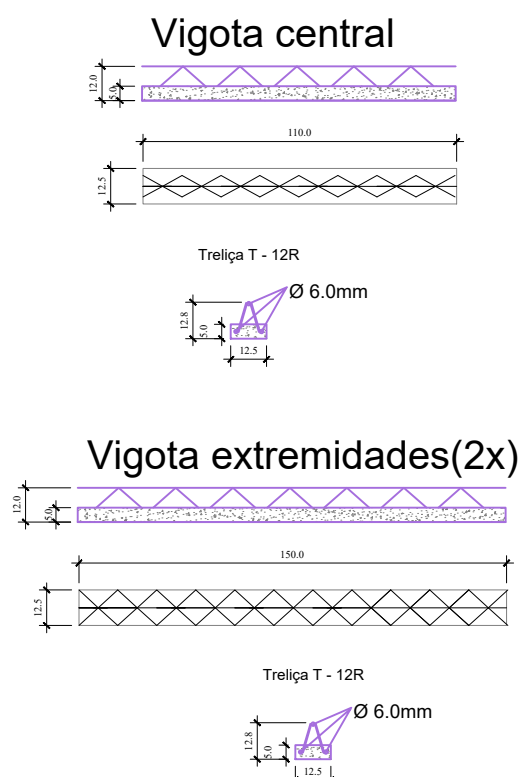

Detalhe vigotas
Esc.: 1/25

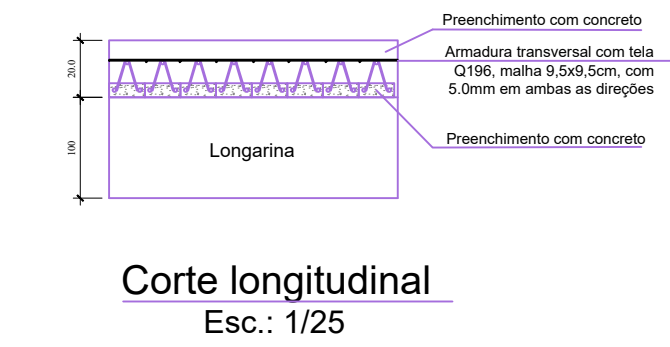

Corte longitudinal
Esc.: 1/25

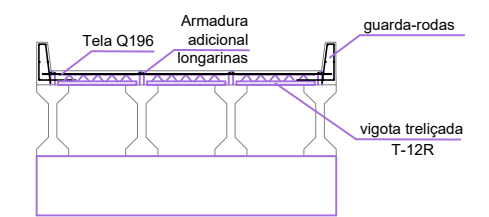

Corte esquemático
Esc.: 1/100



Neoprene Fretado
s/escala

OBS.: Utilizar resina epóxi para
fixação do Neoprene fretado

REVISÃO	OBSERVAÇÃO			VISTO	DATA
CLIENTE					
PREFEITURA MUNICIPAL DE NOVA PALMA					
OBRA					
PONTE EM CONCRETO ARMADO - LINHA UM - META 09					
REFERENTE					
PROJETO EXECUTIVO					
JUCEMARA ROSSATO Prefeita Municipal GILVANO DAL ONGARO Eng. Civil CREA - ES 171925					Prancha N° 4 / 6
Desenho	Revisão	Escala(s) INDICADA	Unidade(s) metros	Data FEVEREIRO/2026	Projeto N°