


Pavimentação em Pedra Irregular
AV. MARIA TRENTIN ULIANA
Novo Paraíso - Interior Município de Nova Palma-RS
Área 1.773,00m²

29°25'14.78"S
53°25'37.12"O

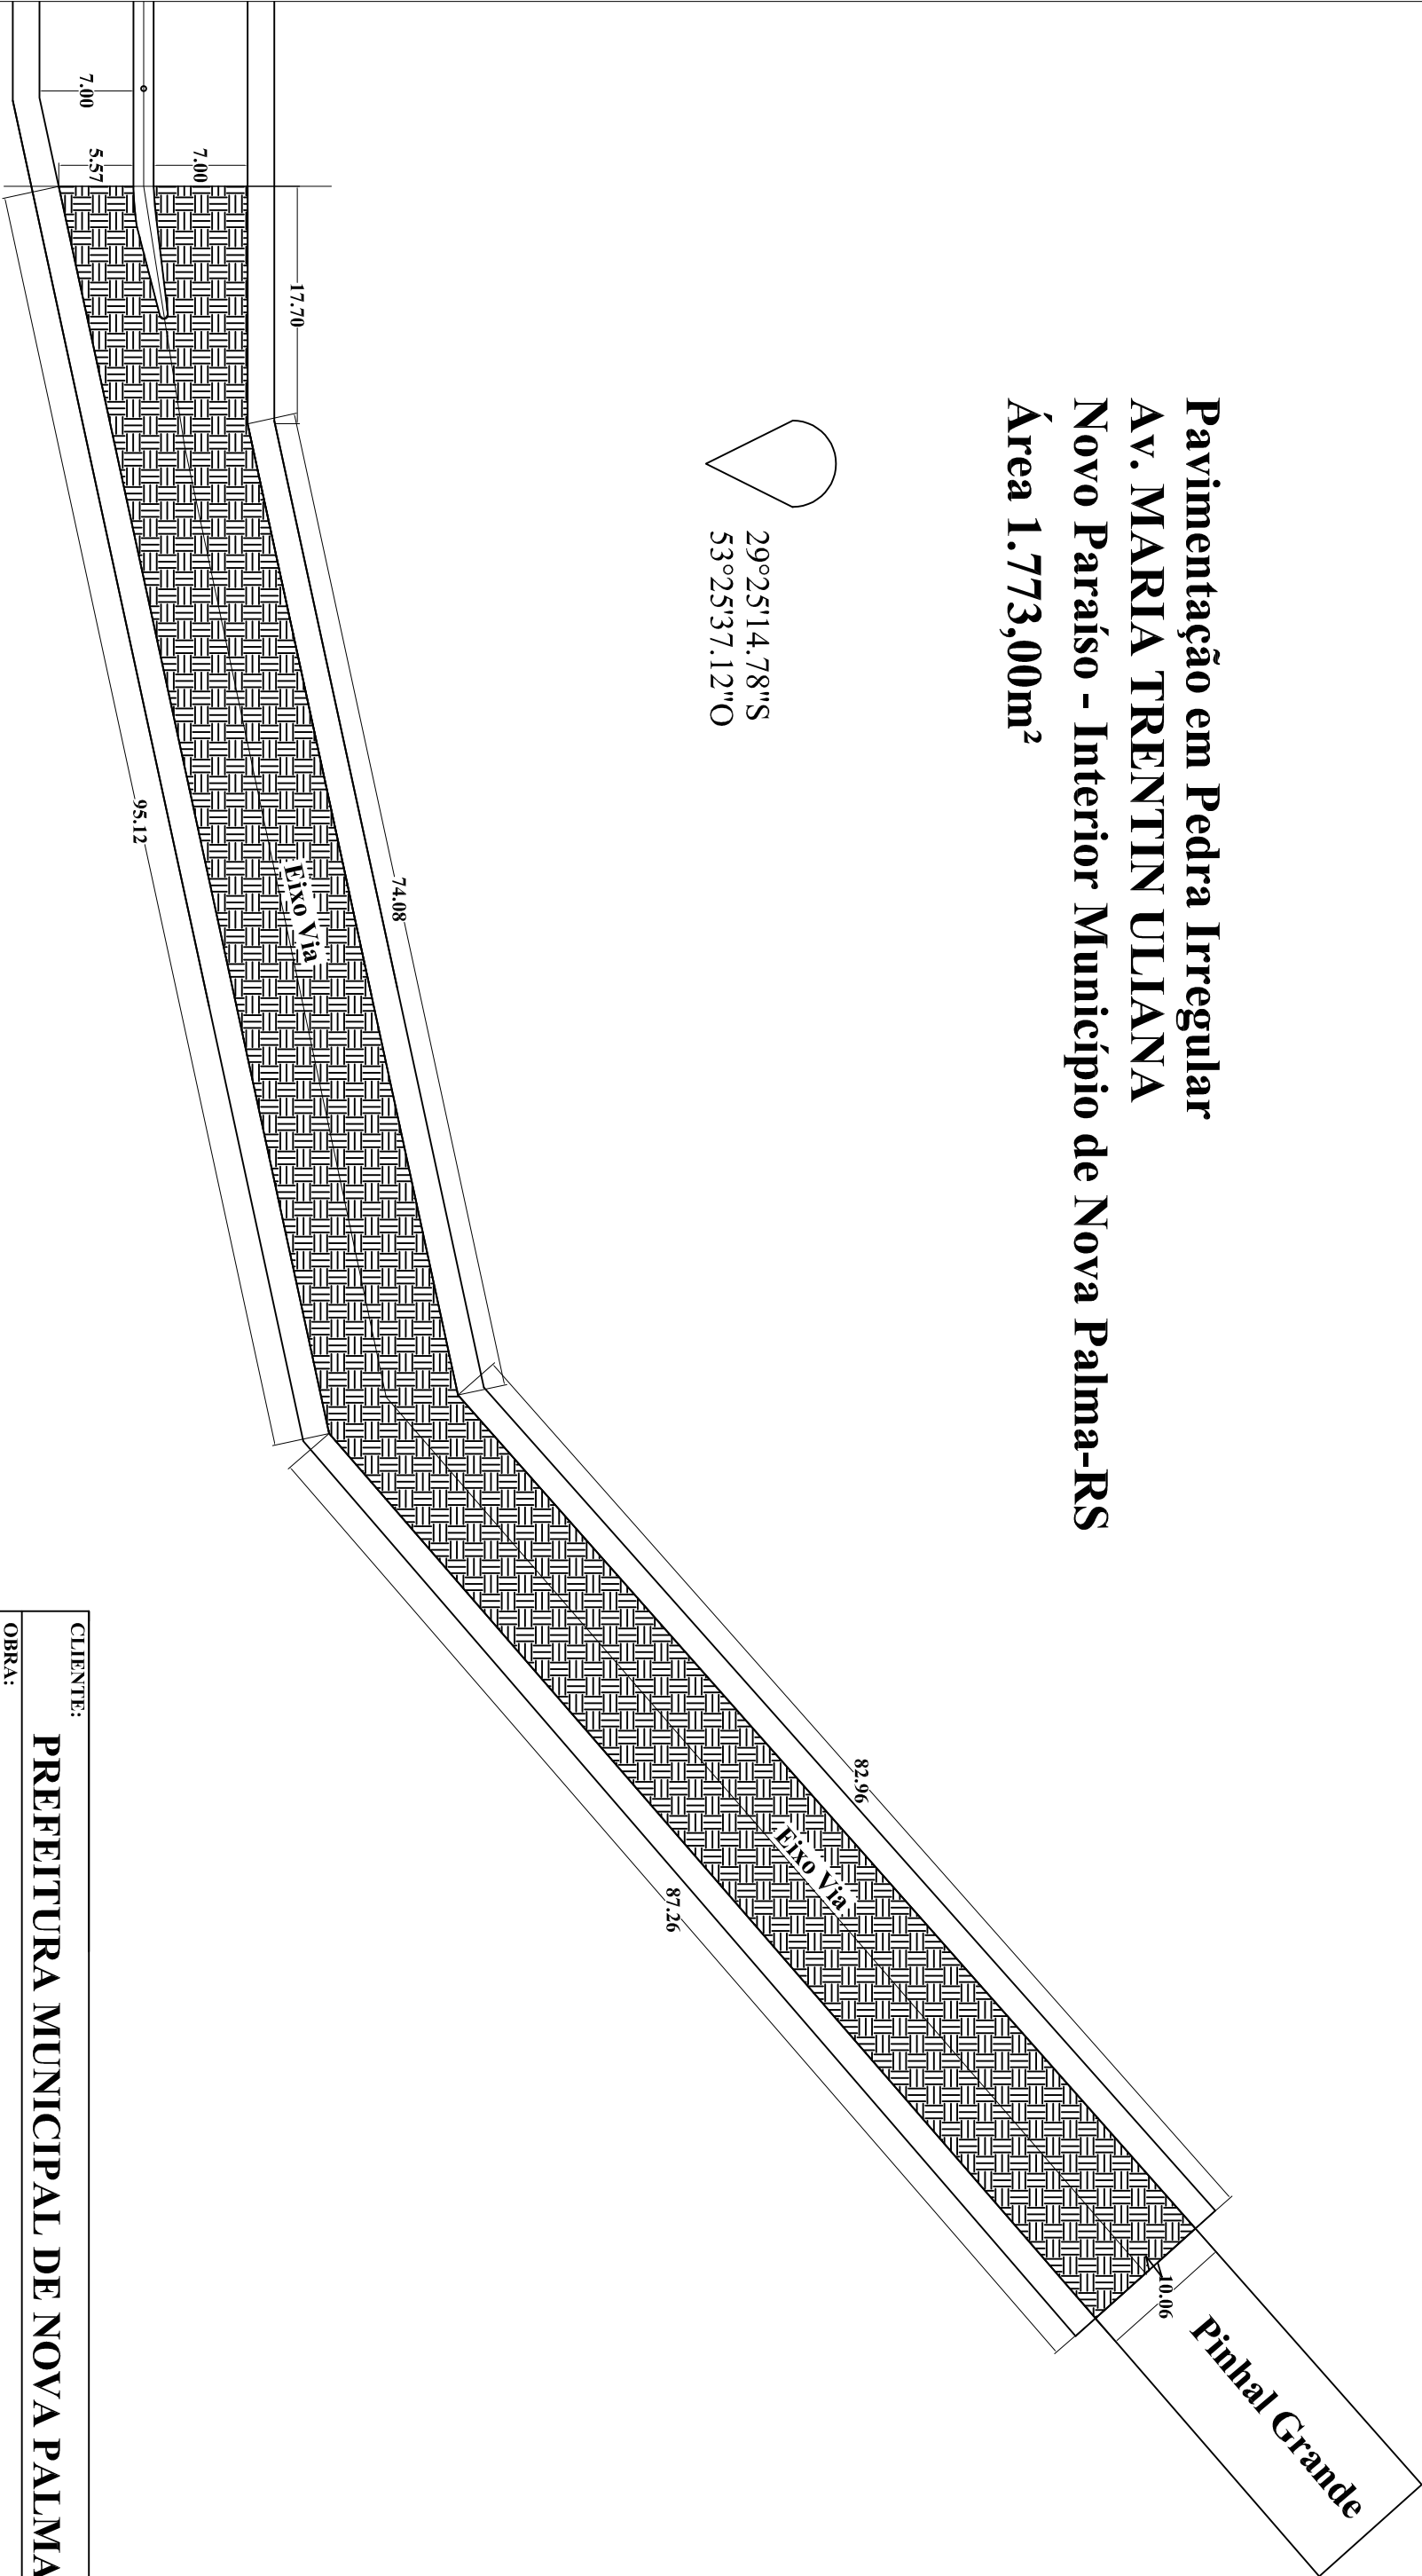

CLIENTE:

PREFEITURA MUNICIPAL DE NOVA PALMA

OBRA:

Pavimentação da Av. MARIA TRENTIN ULIANA

REFERENTE:

Planta Baixa
Corte

PRANCHAS Nº

Jucemara Rossato
Prefeita Municipal

Guilherme Simões Pires
Eng. Civil CREA RS201.367

A1

DÊSENHO:	REVISÃO:	ESCALA:	UNIDADE:	DATA:	PROJETO Nº
		1/250		2 0 2 5	