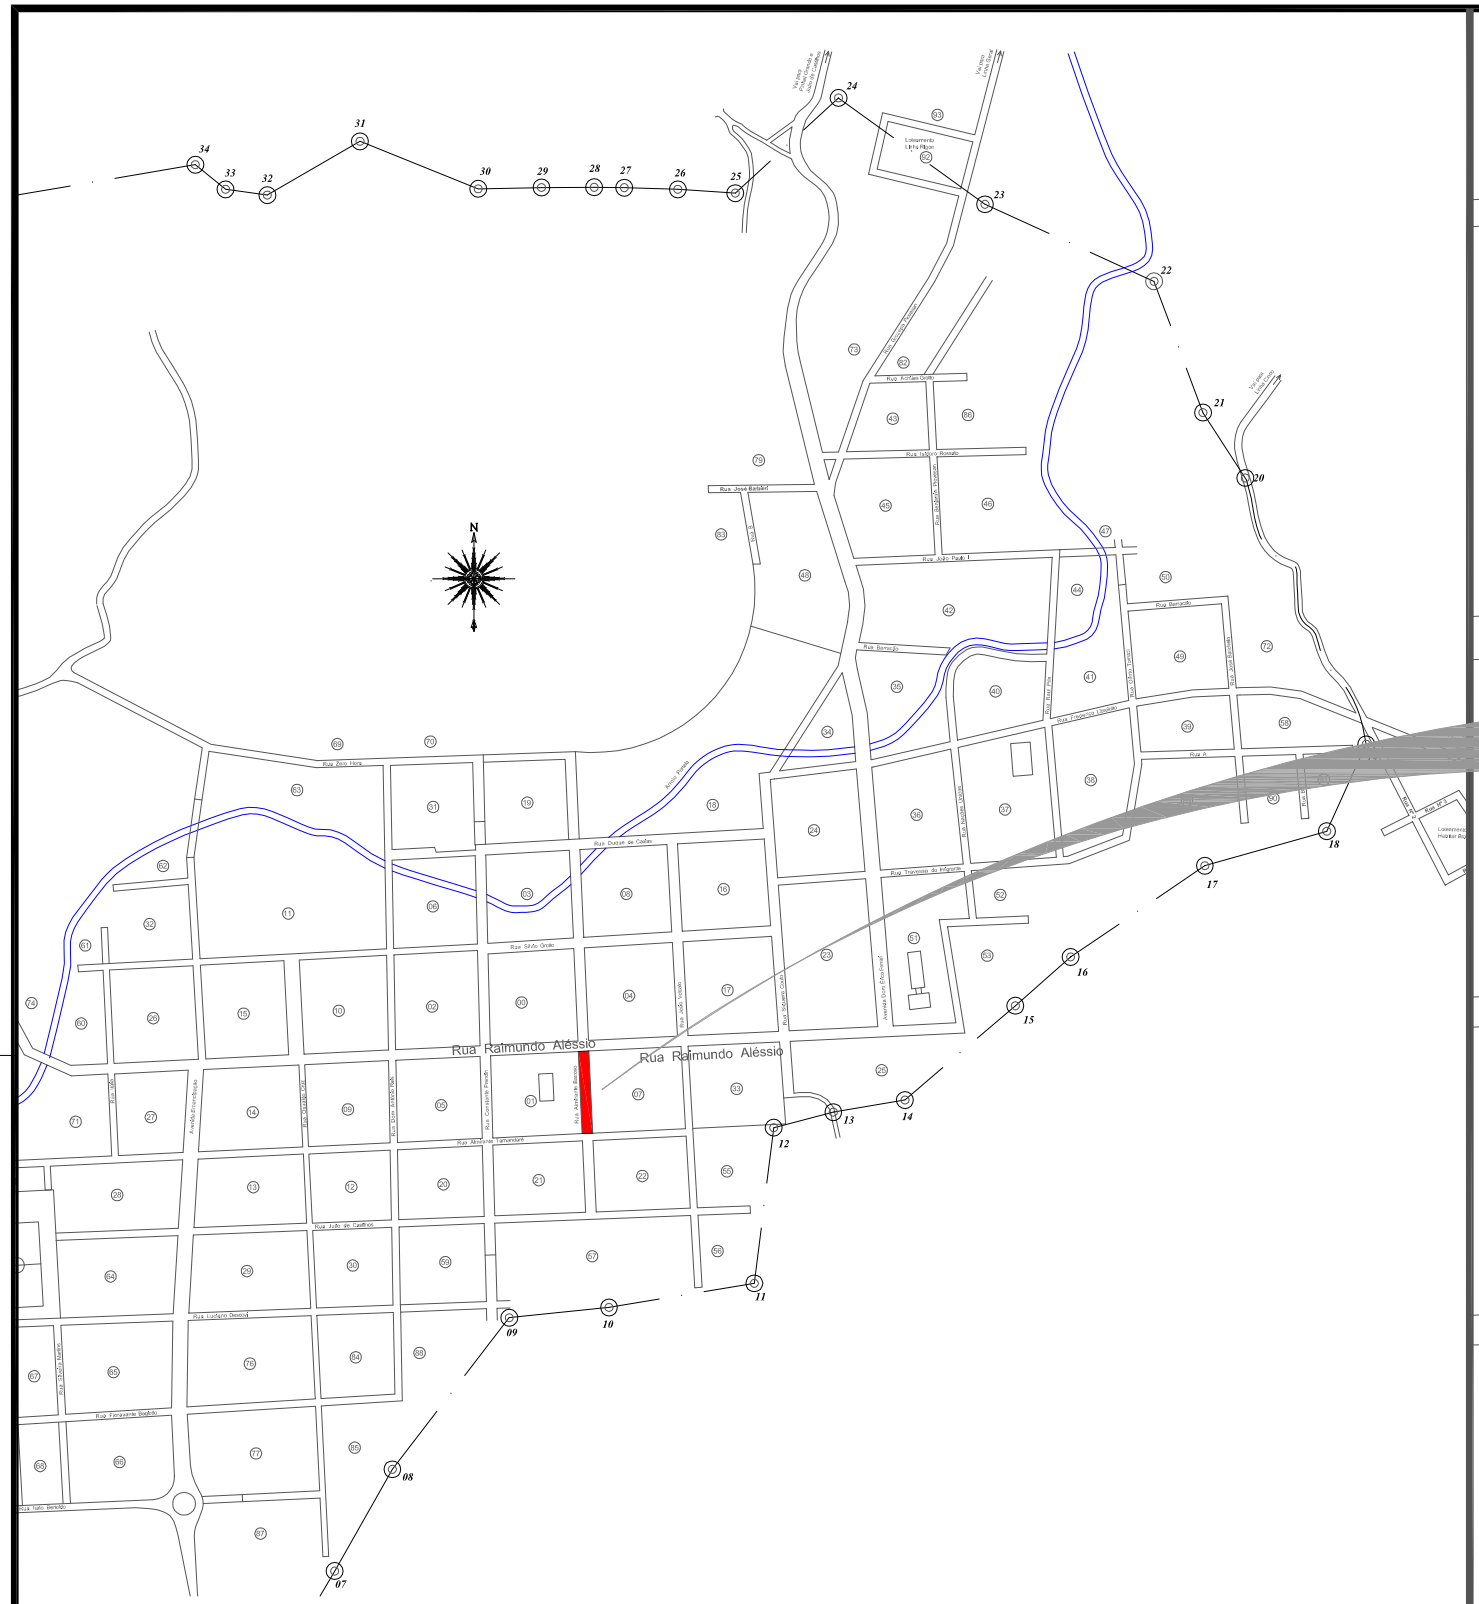


SITUAÇÃO
SEM ESCALA

LOCALIZAÇÃO
SEM ESCALA

LEGENDA:

RUA A SER PAVIMENTADA

PRANCHA A3 (420x297)

PREFEITURA MUNICIPAL DE NOVA PALMA / RS

PROJETO: TÍTULO:	PROJETO DE ENGENHARIA PAVIMENTAÇÃO ASFÁLTICA
TIPO:	SITUAÇÃO E LOCALIZAÇÃO
RESPONSÁVEL TÉCNICO:	Guilherme Simões Pires CREA RS201,367
PROPRIETÁRIO:	André Luiz Rossato Prefeito Municipal
	LOCAL: Rua Almirante Barroso TRECHO: Entre a Rua Raimundo Aléssio e a Rua Almirante Tamandaré ÁREA: 106,04m x 15,75m = 1.670,13m² ÁREA TOTAL: 1.670,13m²
ESTADO:	RS
MUNICÍPIO:	NOVA PALMA
DATA:	2021
ESCALA:	SEM ESCALA
PRANCHA:	01