

QUADRO DE COORDENADAS	
PIH-1 (PONTO DE PARTIDA)	S = 29,47144722
	O = 53,47028333
PIH-2 (PONTO FINAL)	S = 29,47246111
	O= 53,470275

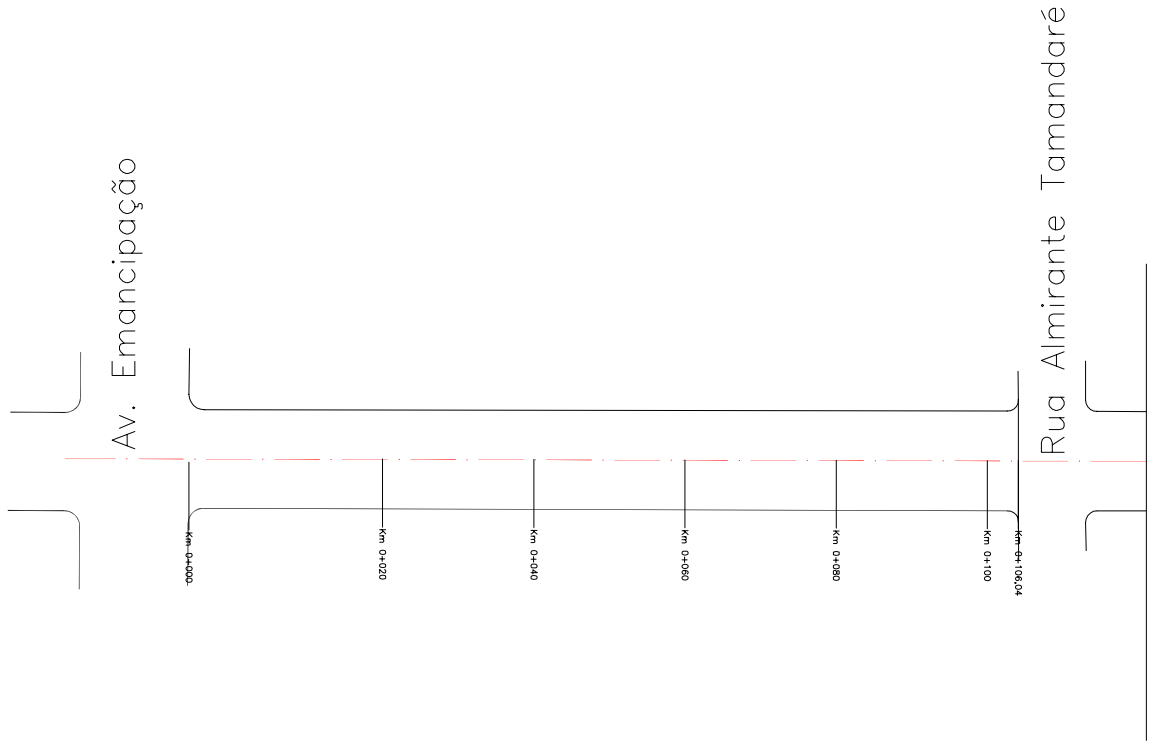

PLANTA BAIXA - PAVIMENTAÇÃO

ESCALA: 1/1000

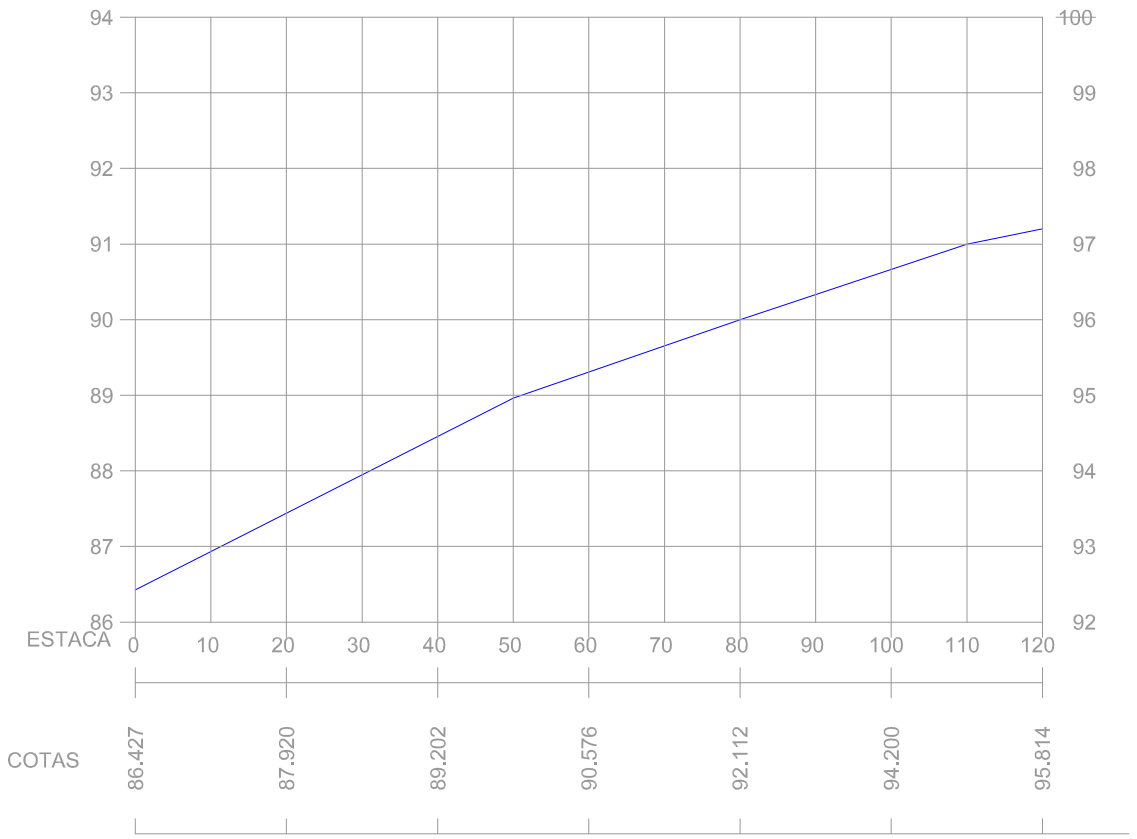

PERFIL LONGITUDINAL

ESCALA HORIZONTAL: 1/1000
ESCALA VERTICAL: 1/100

LEGENDA:

PLANTA BAIXA
- MEIO FIO EXISTENTE
- MEIO FIO NOVO
- CANTEIRO CENTRAL EXISTENTE
- EIXO DO PROJETO
- ÁREA DE REMOÇÃO DE PAVIMENTO

PERFIL LONGITUDINAL
- PERFIL DA RUA

PRANCHA A3 (420x297)

PREFEITURA MUNICIPAL DE NOVA PALMA / RS

PROJETO:
TÍTULO: PROJETO DE ENGENHARIA PAVIMENTAÇÃO ASFÁLTICA

TIPO: PROJETO DE PAVIMENTAÇÃO

RESPONSÁVEL TÉCNICO:
Guilherme Simões Pires
CREA RS201,367

PROPRIETÁRIO:
André Luiz Rossato
Prefeito Municipal

LOCAL: Rua Almirante Barroso
TRECHO: Entre a Rua Raimundo Aléssio e a Rua Almirante Tamandaré
ÁREA: 106,04m x 15,75m = 1.670,13m²
ÁREA TOTAL: 1.670,13m²

ESTADO: RS
MUNICÍPIO: NOVA PALMA
DATA: 2021
ESCALA: HORIZ.: 1/1000 VERT.: 1/100
PRANCHA: 03