

PLANTA BAIXA - SINALIZAÇÃO

ESCALA: 1/1000

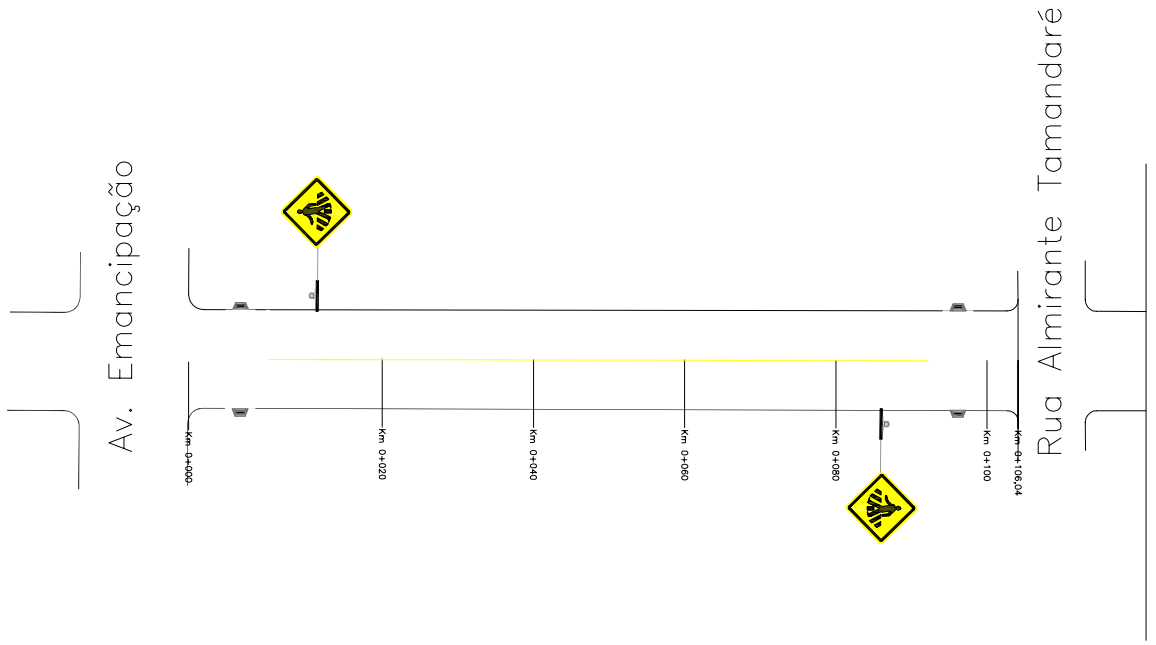

PERFIL LONGITUDINAL

ESCALA HORIZONTAL: 1/1000
ESCALA VERTICAL: 1/100

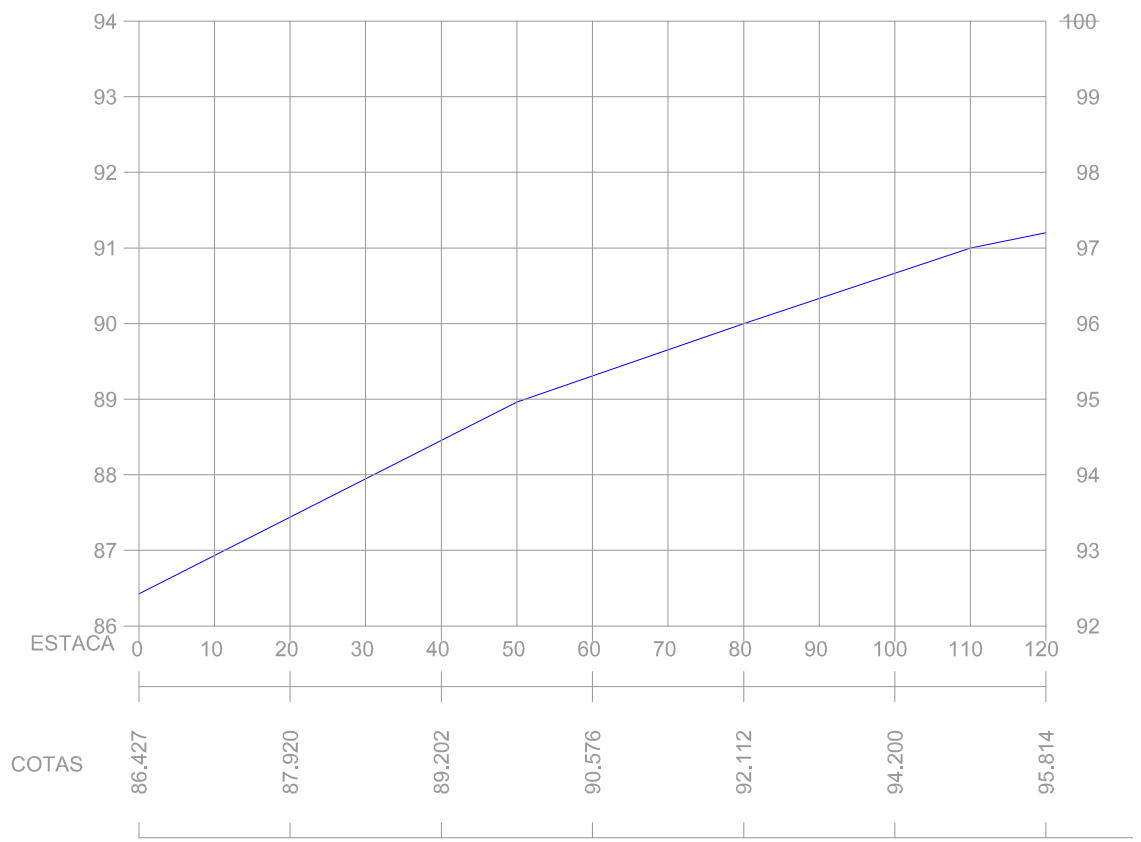

LEGENDA:

PLANTA BAIXA

- MEIO FIO EXISTENTE
- ÁREA DE PAVIMENTAÇÃO
- CANTEIRO CENTRAL EXISTENTE

PLANTA BAIXA

- SINALIZAÇÃO NO EIXO (CONT.)
- SINALIZAÇÃO NO EIXO (DESCONT.)
- SINALIZAÇÃO NO EIXO DUPLO (CONT.)
- SINALIZAÇÃO NO BORDO (CONT.)
- SINALIZAÇÃO NO BORDO (DESCONT.)
- FAIXA DE SEGURANÇA
- RAMPA DE ACESSO A CADEIRANTES
- PLACA (SINALIZ. VERTICAL)

PERFIL LONGITUDINAL

- PERFIL DA RUA

PREFEITURA MUNICIPAL DE
NOVA PALMA / RS

ESTADO: RS

MUNICÍPIO: NOVA PALMA

PROJETO:
TÍTULO: PROJETO DE ENGENHARIA
PAVIMENTAÇÃO ASFÁLTICA

TIPO: PROJETO DE SINALIZAÇÃO

DATA: 2021

RESPONSÁVEL TÉCNICO:
Guilherme Simões Pires
CREA RS201,367

PROPRIETÁRIO:
André Luiz Rossato
Prefeito Municipal

LOCAL: Rua Almirante Barroso
TRECHO: Entre a Rua Raimundo Aléssio e a Rua Almirante Tamandaré
ÁREA: 106,04m x 15,75m = 1.670,13m²
ÁREA TOTAL: 1.670,13m²

ESCALA: HORIZ.: 1/1000 VERT.: 1/100

PRANCHA: 04

PRANCHA A3 (420x297)