
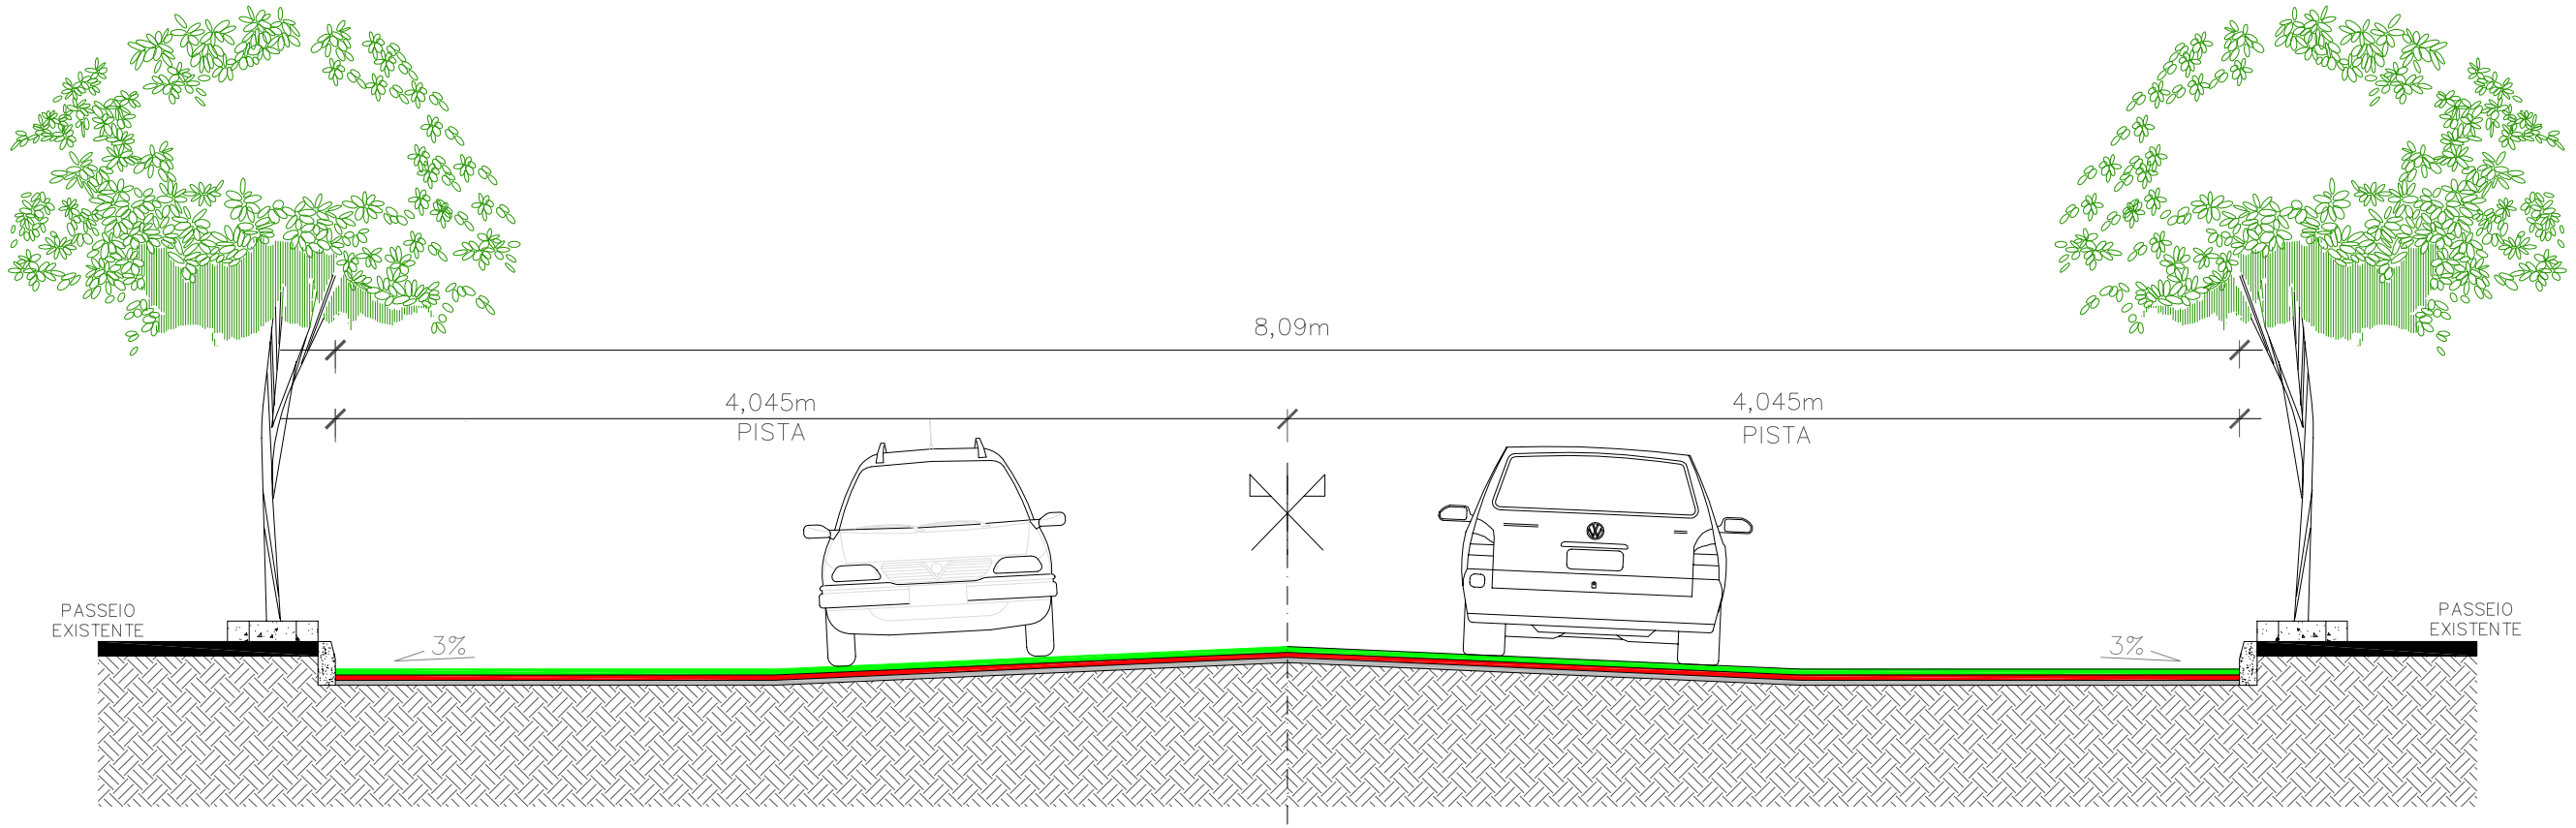



SEÇÃO TIPO DE PAVIMENTAÇÃO

SEM ESCALA

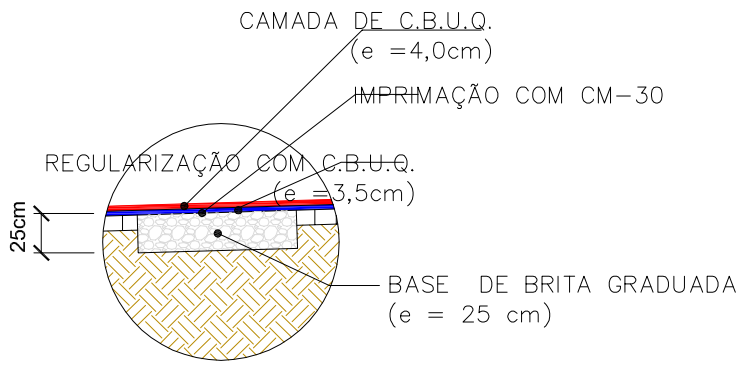

DETALHAMENTO PARA PAVIMENTAÇÃO

Escala: 1/50

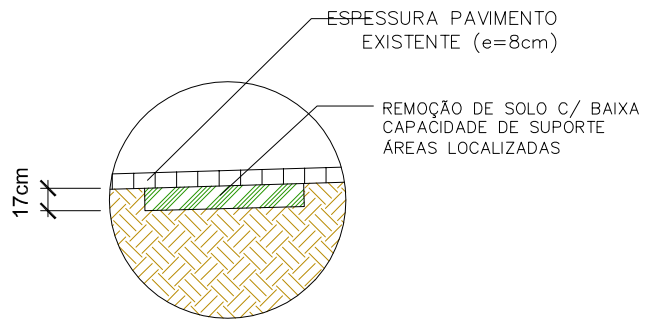

DETALHAMENTO DAS REMOÇÕES

Escala: 1/50

LEGENDA:

- CAMADA DE C.B.U.Q. (4cm)
- CAMADA DE C.B.U.Q. (3,5cm)
- PAVIMENTO EM PEDRA IRREGULAR EXISTENTE

PREFEITURA MUNICIPAL DE
NOVA PALMA / RS

PROJETO:
TITULO: PROJETO DE ENGENHARIA
PAVIMENTAÇÃO ASFÁLTICA

TIPO: SEÇÃO TIPO DE PAVIMENTAÇÃO

RESPONSÁVEL TÉCNICO:
Guilherme Simões Pires
Eng Civil CREA RS201.367

PROPRIETÁRIO:
André Luiz Rossato
Prefeito Municipal

LOCAL: Rua Almirante Tamandaré
TRECHO: Entre a Av. Emancipação e a Rua Almirante Barroso
ÁREA: 500,43 x 8,09 = 4.048,48
ÁREA TOTAL: 4.048,48 m²

ESTADO: RS
MUNICÍPIO: NOVA PALMA
DATA: 2021
ESCALA: INDICADA
PRANCHA: 02

PRANCHA A3 (420x297)