

QUADRO DE COORDENADAS	
PIH-1 (PONTO DE PARTIDA)	S = 29,4725
	O = 53,4753
PIH-2 (PONTO FINAL)	S= 29,4724
	O= 53,4701

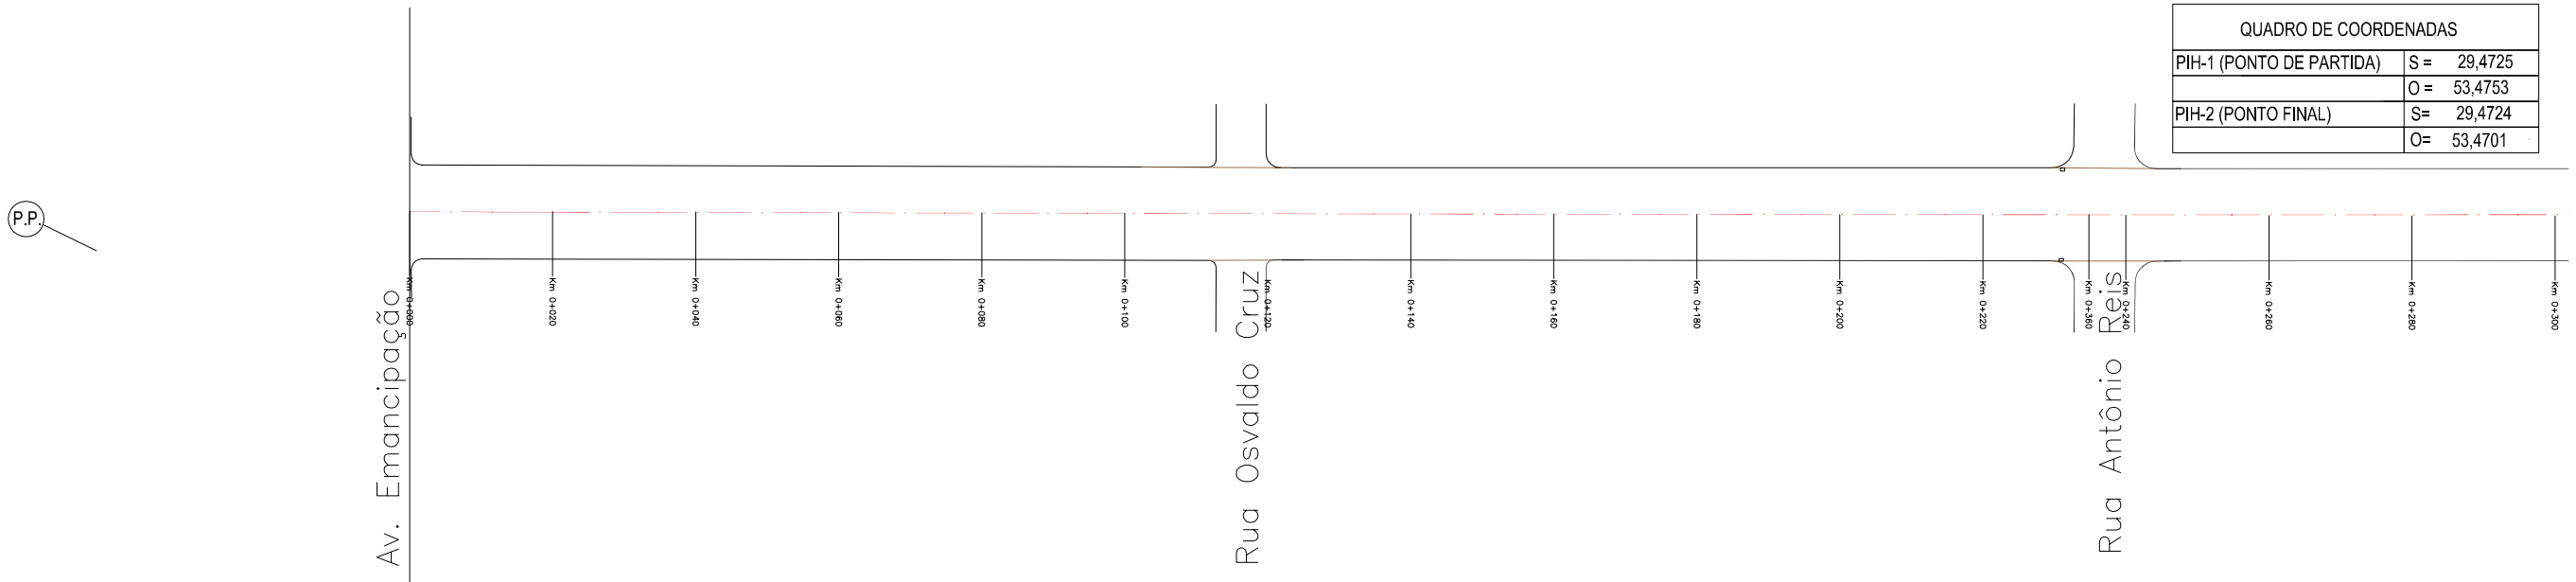

PLANTA BAIXA - PAVIMENTAÇÃO

ESCALA: 1/1000

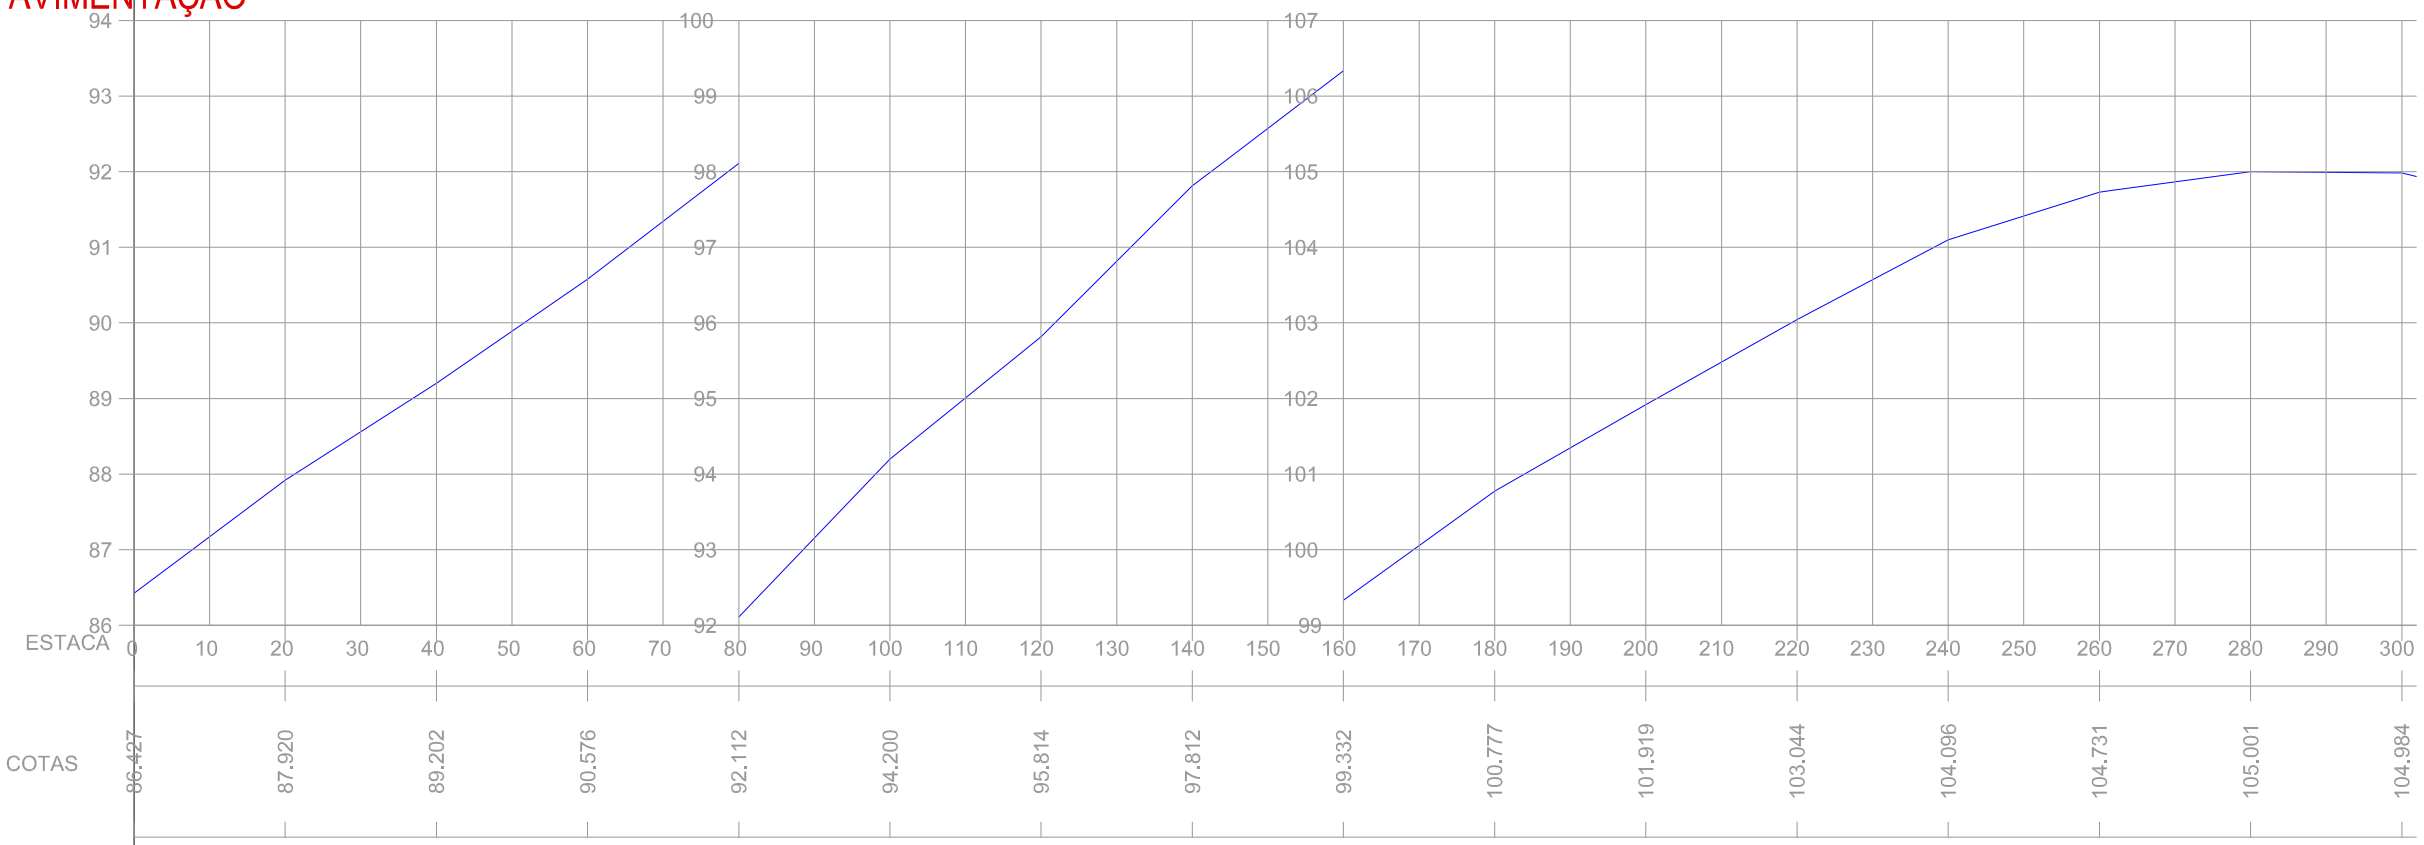

PERFIL LONGITUDINAL

ESCALA HORIZONTAL: 1/1000
ESCALA VERTICAL: 1/100

LEGENDA:

PLANTA BAIXA
- MEIO FIO EXISTENTE
- MEIO FIO NOVO
- CANTEIRO CENTRAL EXISTENTE
- EIXO DO PROJETO
- ÁREA DE REMOÇÃO DE PAVIMENTO

PERFIL LONGITUDINAL
- PERFIL DA RUA

PRANCHA A3 (420x297)

PREFEITURA MUNICIPAL DE NOVA PALMA / RS

PROJETO: TÍTULO: PROJETO DE ENGENHARIA PAVIMENTAÇÃO ASFÁLTICA

TIPO: PROJETO DE PAVIMENTAÇÃO

RESPONSÁVEL TÉCNICO: Guilherme Simões Pires, Eng Civil CREA RS201.367

PROPRIETÁRIO: André Luiz Rossato, Prefeito Municipal

LOCAL: Rua Almirante Tamandaré
TRECHO: Entre a Av. Emancipação e a Rua Almirante Barroso
ÁREA: 500,43 x 8,09 = 4.048,48
ÁREA TOTAL: 4.048,48 m²

ESTADO: RS
MUNICÍPIO: NOVA PALMA
DATA: 2021
ESCALA: HORIZ.: 1/1000 VERT.: 1/100
PRANCHA: 03