


PLANTA BAIXA - PAVIMENTAÇÃO

ESCALA: 1/1000

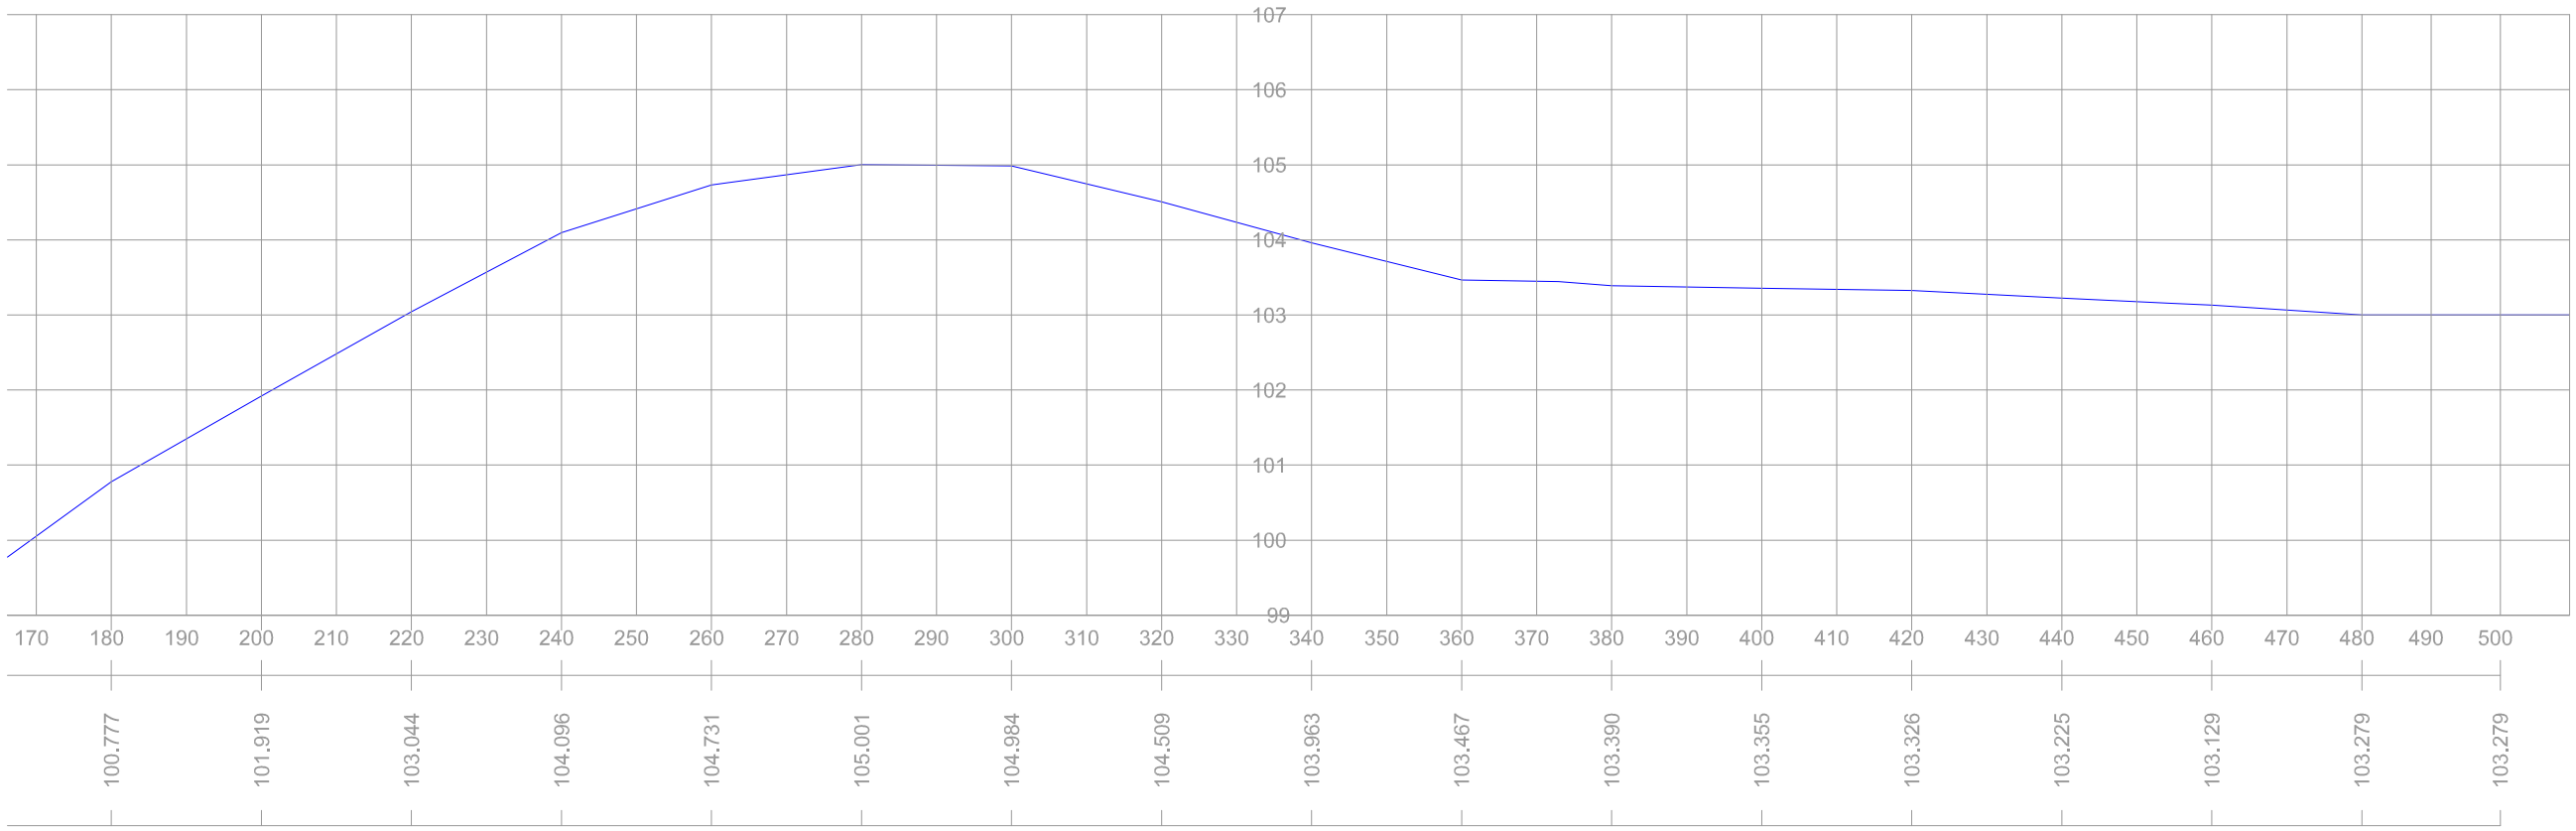

PERFIL LONGITUDINAL

ESCALA HORIZONTAL: 1/1000
ESCALA VERTICAL: 1/100

LEGENDA:

PLANTA BAIXA

- MEIO FIO EXISTENTE
- MEIO FIO NOVO
- CANTEIRO CENTRAL EXISTENTE
- EIXO DO PROJETO
- ÁREA DE REMOÇÃO DE PAVIMENTO

PERFIL LONGITUDINAL

- PERFIL DA RUA

PREFEITURA MUNICIPAL DE
NOVA PALMA / RS

PROJETO:
TITULO: PROJETO DE ENGENHARIA
PAVIMENTAÇÃO ASFÁLTICA

TIPO: PROJETO DE PAVIMENTAÇÃO

RESPONSÁVEL TÉCNICO:
Guilherme Simões Pires
Eng Civil CREA RS201.367

PROPRIETÁRIO:
André Lulz Rossato
Prefeito Municipal

LOCAL: Rua Almirante Tamandaré
TRECHO: Entre a Av. Emancipação e a Rua Almirante Barroso
ÁREA: 500,43 x 8,09 = 4.048,48
ÁREA TOTAL: 4.048,48 m²

ESTADO: RS
MUNICÍPIO: NOVA PALMA
DATA: 2021
ESCALA: HORIZ.: 1/1000
VERT.: 1/100
PRANCHA: 04

PRANCHA A3 (420x297)