

QUADRO DE COORDENADAS	
PIH-1 (PONTO DE PARTIDA)	S = 29,47145
	O = 53,4715
PIH-2 (PONTO FINAL)	S = 29,47241667
	O = 53,4715667

P.P.

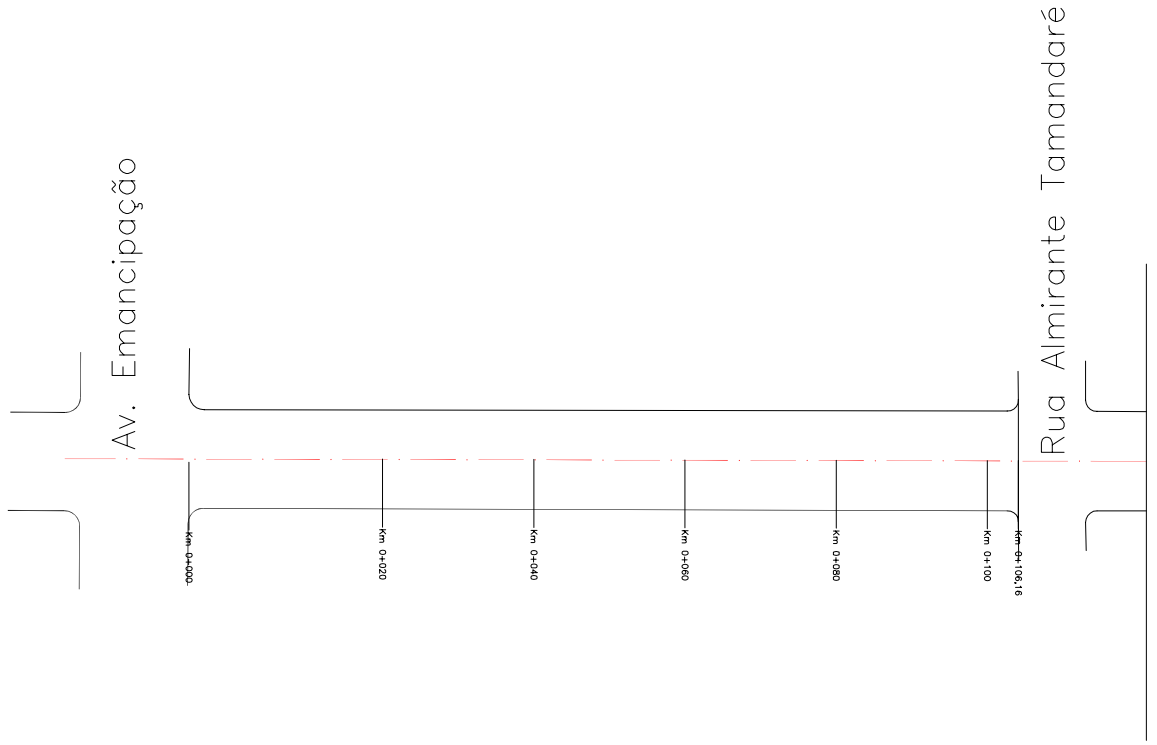

PLANTA BAIXA - PAVIMENTAÇÃO

ESCALA: 1/1000

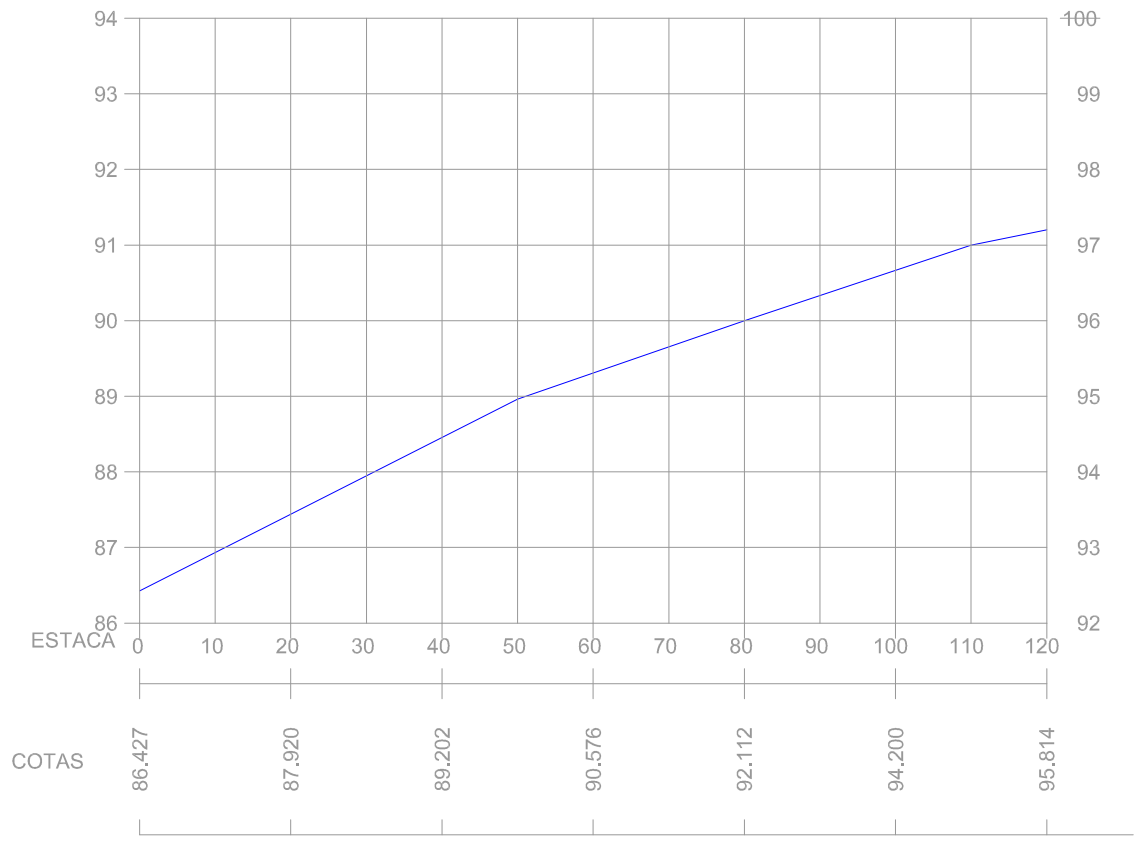

PERFIL LONGITUDINAL

ESCALA HORIZONTAL: 1/1000
ESCALA VERTICAL: 1/100

LEGENDA:

PLANTA BAIXA

- MEIO FIO EXISTENTE
- MEIO FIO NOVO
- CANTEIRO CENTRAL EXISTENTE
- EIXO DO PROJETO
- ÁREA DE REMOÇÃO DE PAVIMENTO

PERFIL LONGITUDINAL

- PERFIL DA RUA

PRANCHA A3 (420x297)

PREFEITURA MUNICIPAL DE NOVA PALMA / RS

ESTADO: RS

MUNICÍPIO: NOVA PALMA

PROJETO: TÍTULO: PROJETO DE ENGENHARIA PAVIMENTAÇÃO ASFÁLTICA

TIPO: PROJETO DE PAVIMENTAÇÃO

DATA: 2021

RESPONSÁVEL TÉCNICO:
Guilherme Simões Pires
Eng Civil CREA RS201.367

PROPRIETÁRIO:
André Luiz Rossato
Prefeito Municipal

LOCAL: Rua Constante Prendin
TRECHO: Entre a Rua Raimundo Aléssio e a Rua Almirante Tamandaré
ÁREA: 106,16m x 13,24m = 1405,55m²
ÁREA TOTAL: 1.405,55m²

ESCALA: HORIZ.: 1/1000 VERT.: 1/100

PRANCHA: 03