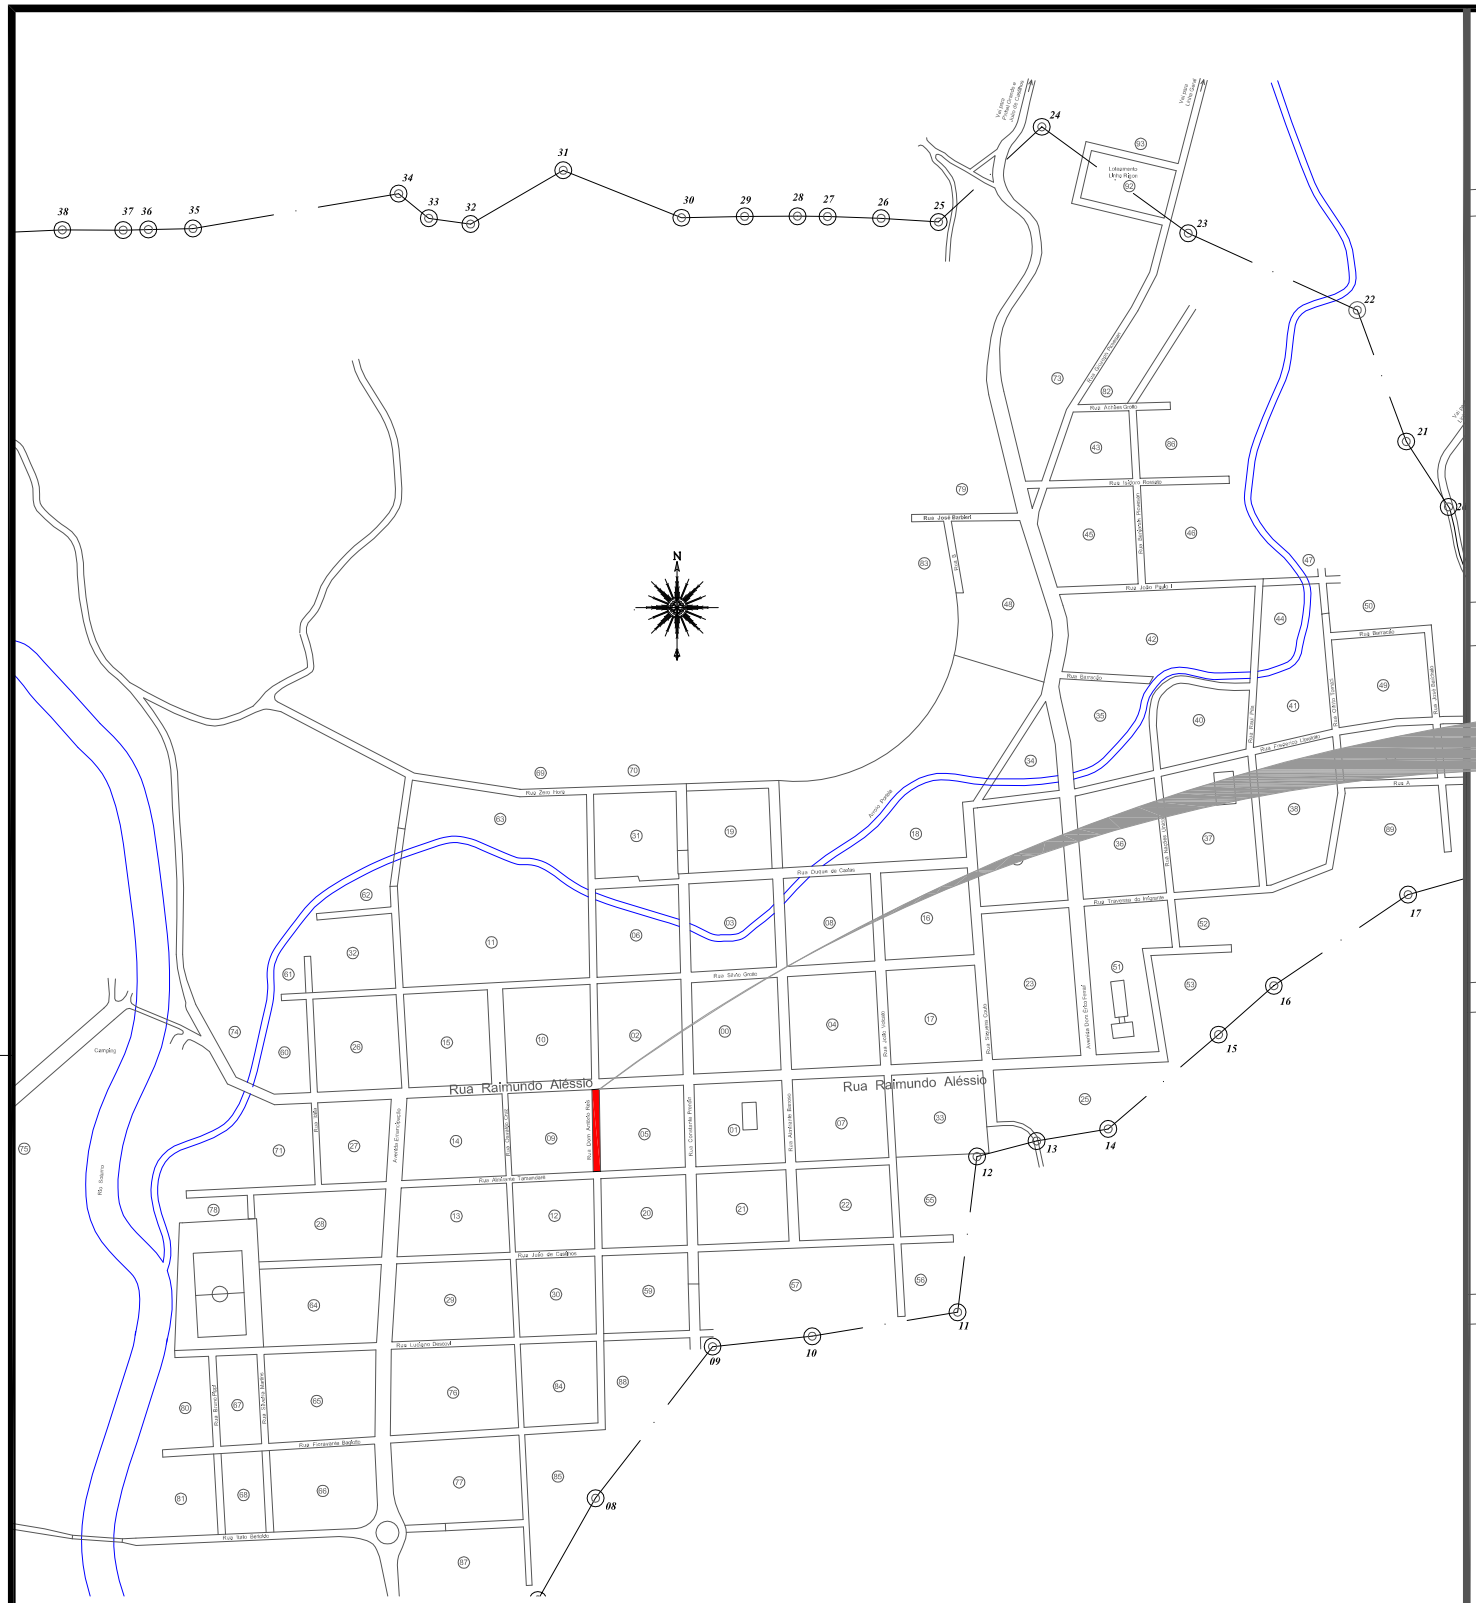


SITUAÇÃO
SEM ESCALA

LOCALIZAÇÃO
SEM ESCALA

LEGENDA:

RUA A SER PAVIMENTADA

PRANCHA A3 (420x297)

PREFEITURA MUNICIPAL DE
NOVA PALMA / RS

PROJETO:
TITULO: PROJETO DE ENGENHARIA
PAVIMENTAÇÃO ASFÁLTICA

TIPO: SITUAÇÃO E LOCALIZAÇÃO

RESPONSÁVEL TÉCNICO:
Guilherme Simões Pires
Eng Civil CREA RS201.367

PROPRIETÁRIO:
André Lulz Rossato
Prefeito Municipal

LOCAL: Rua Dom Antônio Reis
TRECHO: Entre a Rua Raimundo Aléssio e a Rua Almirante Tamandaré
ÁREA: 105,61m x 8,57 m = 905,07m²
ÁREA TOTAL: 905,07 m²

ESTADO: RS
MUNICÍPIO: NOVA PALMA
DATA: 2021
ESCALA: SEM ESCALA
PRANCHA: 01