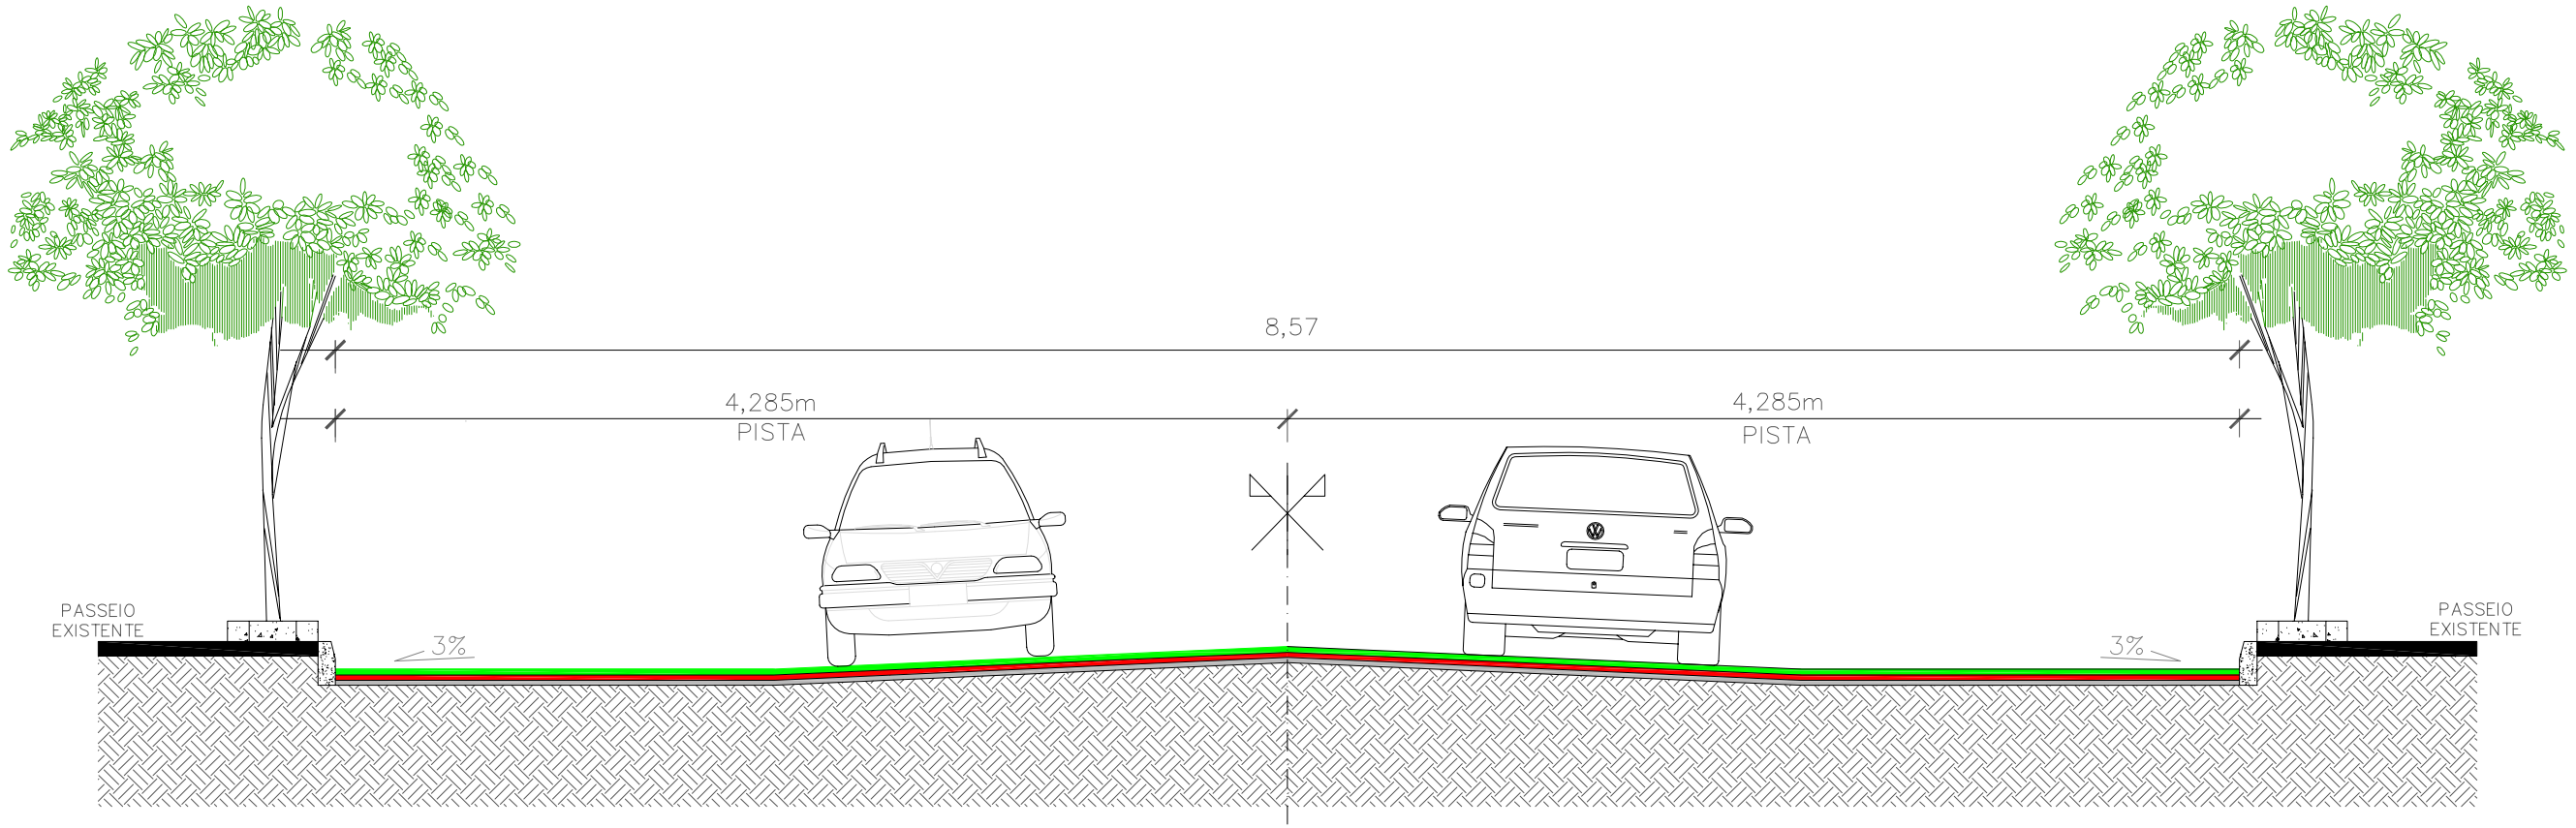
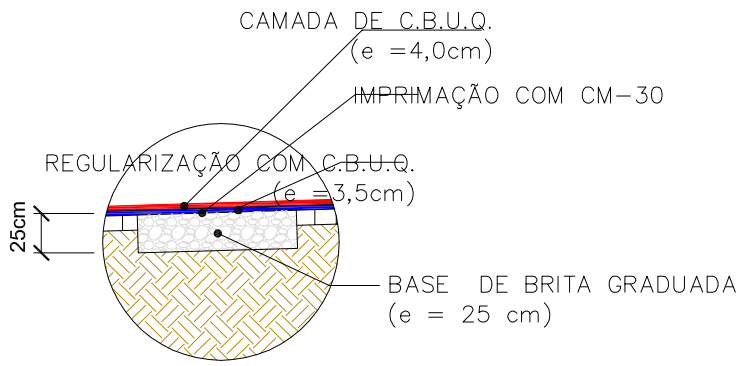


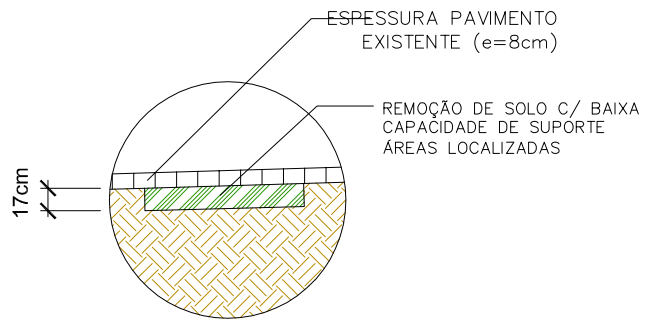

## SEÇÃO TIPO DE PAVIMENTAÇÃO

SEM ESCALA




## DETALHAMENTO PARA PAVIMENTAÇÃO

Escala: 1/50




## DETALHAMENTO DAS REMOÇÕES

Escala: 1/50

LEGENDA:

- CAMADA DE C.B.U.Q. ( 4cm )
- CAMADA DE C.B.U.Q. ( 3,5cm )
- PAVIMENTO EM PEDRA IRREGULAR EXISTENTE

PREFEITURA MUNICIPAL DE
NOVA PALMA / RS

PROJETO:
TITULO: PROJETO DE ENGENHARIA
PAVIMENTAÇÃO ASFÁLTICA

TIPO: SEÇÃO TIPO DE PAVIMENTAÇÃO

RESPONSÁVEL TÉCNICO:
Guilherme Simões Pires
Eng Civil CREA RS201.367

PROPRIETÁRIO:
André Luiz Rossato
Prefeito Municipal

LOCAL: Rua Dom Antônio Reis
TRECHO: Entre a Rua Raimundo Aléssio e a Rua Almirante Tamandaré
ÁREA: 105,61m x 8,57 m = 905,07m²
ÁREA TOTAL: 905,07 m²

ESTADO: RS
MUNICÍPIO: NOVA PALMA
DATA: 2021
ESCALA: INDICADA
PRANCHA: 02

PRANCHA A3 (420x297)