

| QUADRO DE COORDENADAS | |
|---|---|
| PIH-1 (PONTO DE PARTIDA) | S = 29,47147520 |
| | O = 53,47272778 |
| PIH-2 (PONTO FINAL) | S = 29,47238889 |
| | O= 53,47271389 |

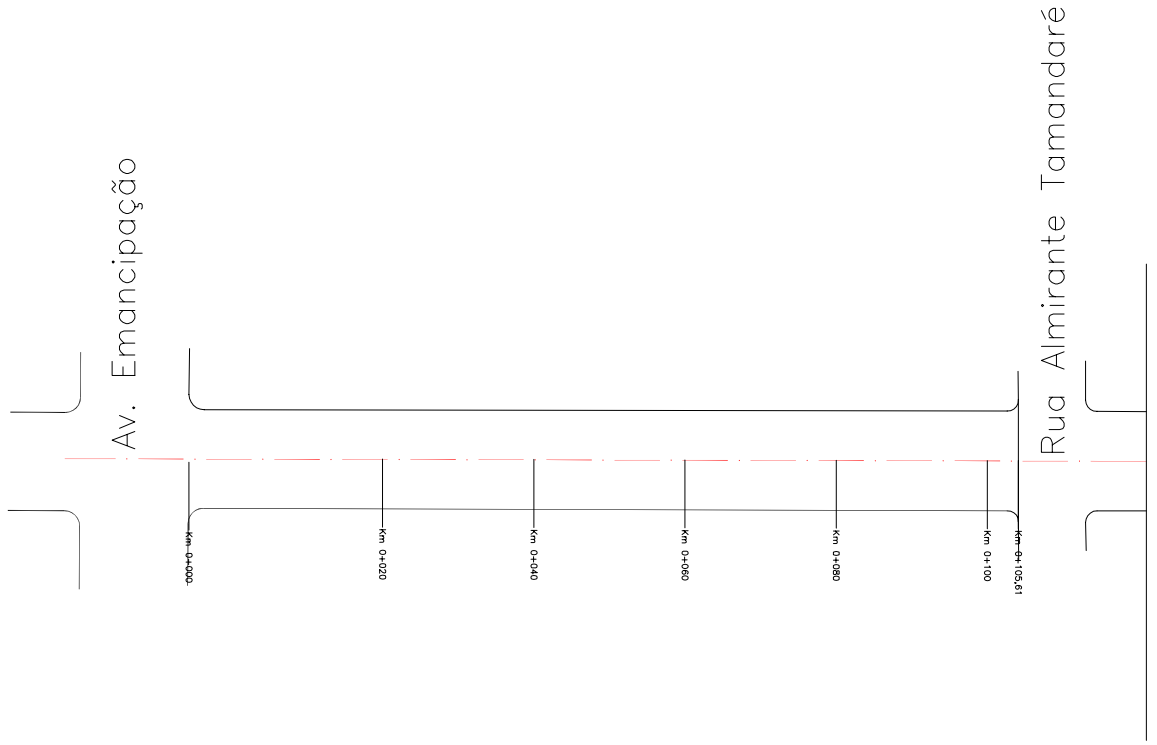


## PLANTA BAIXA - PAVIMENTAÇÃO

ESCALA: 1/1000

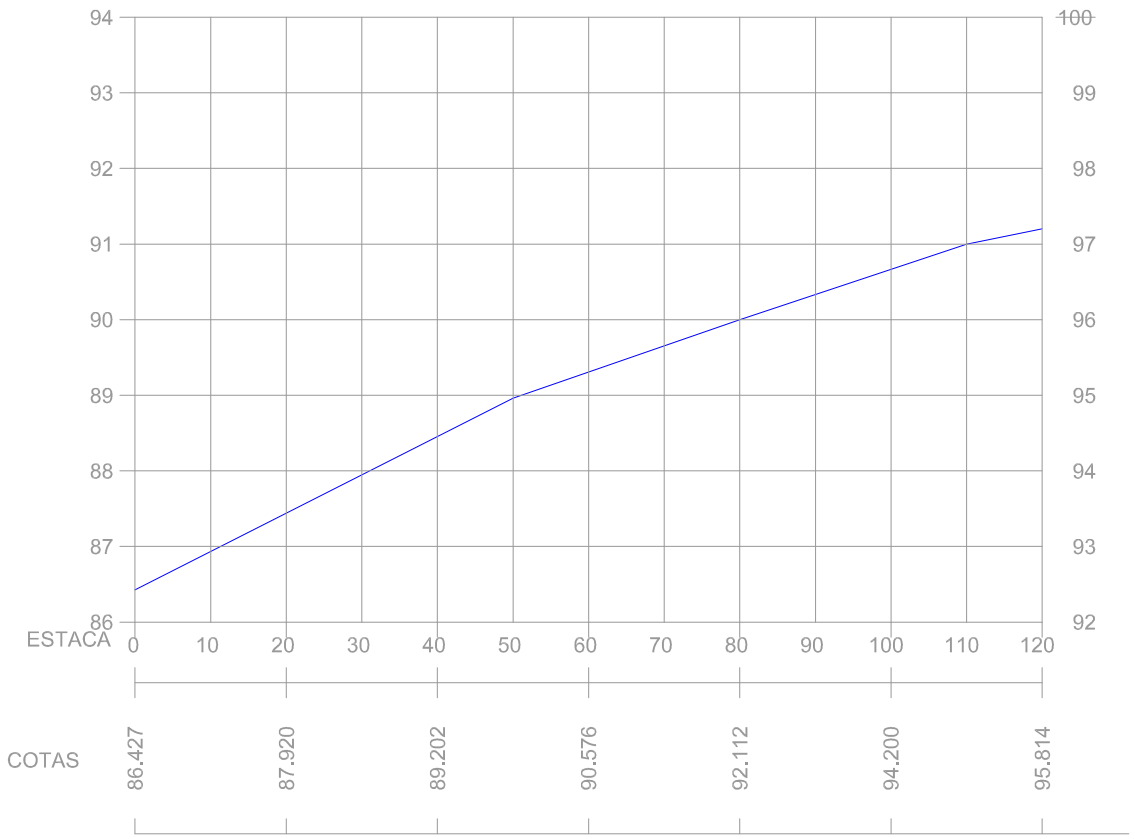


## PERFIL LONGITUDINAL

ESCALA HORIZONTAL: 1/1000
ESCALA VERTICAL: 1/100

LEGENDA:

PLANTA BAIXA
- MEIO FIO EXISTENTE
- MEIO FIO NOVO
- CANTEIRO CENTRAL EXISTENTE
- EIXO DO PROJETO
- ÁREA DE REMOÇÃO DE PAVIMENTO

PERFIL LONGITUDINAL
- PERFIL DA RUA

PRANCHA A3 (420x297)

PREFEITURA MUNICIPAL DE NOVA PALMA / RS

PROJETO:
TÍTULO: PROJETO DE ENGENHARIA PAVIMENTAÇÃO ASFÁLTICA

TIPO: PROJETO DE PAVIMENTAÇÃO

RESPONSÁVEL TÉCNICO:
Guilherme Simões Pires
Eng Civil CREA RS201.367

PROPRIETÁRIO:
André Luiz Rossato
Prefeito Municipal

LOCAL: Rua Dom Antônio Reis
TRECHO: Entre a Rua Raimundo Aléssio e a Rua Almirante Tamandaré
ÁREA: 105,61m x 8,57 m = 905,07m²
ÁREA TOTAL: 905,07 m²

ESTADO: RS
MUNICÍPIO: NOVA PALMA
DATA: 2021
ESCALA: HORIZ.: 1/1000 VERT.: 1/100
PRANCHA: 03