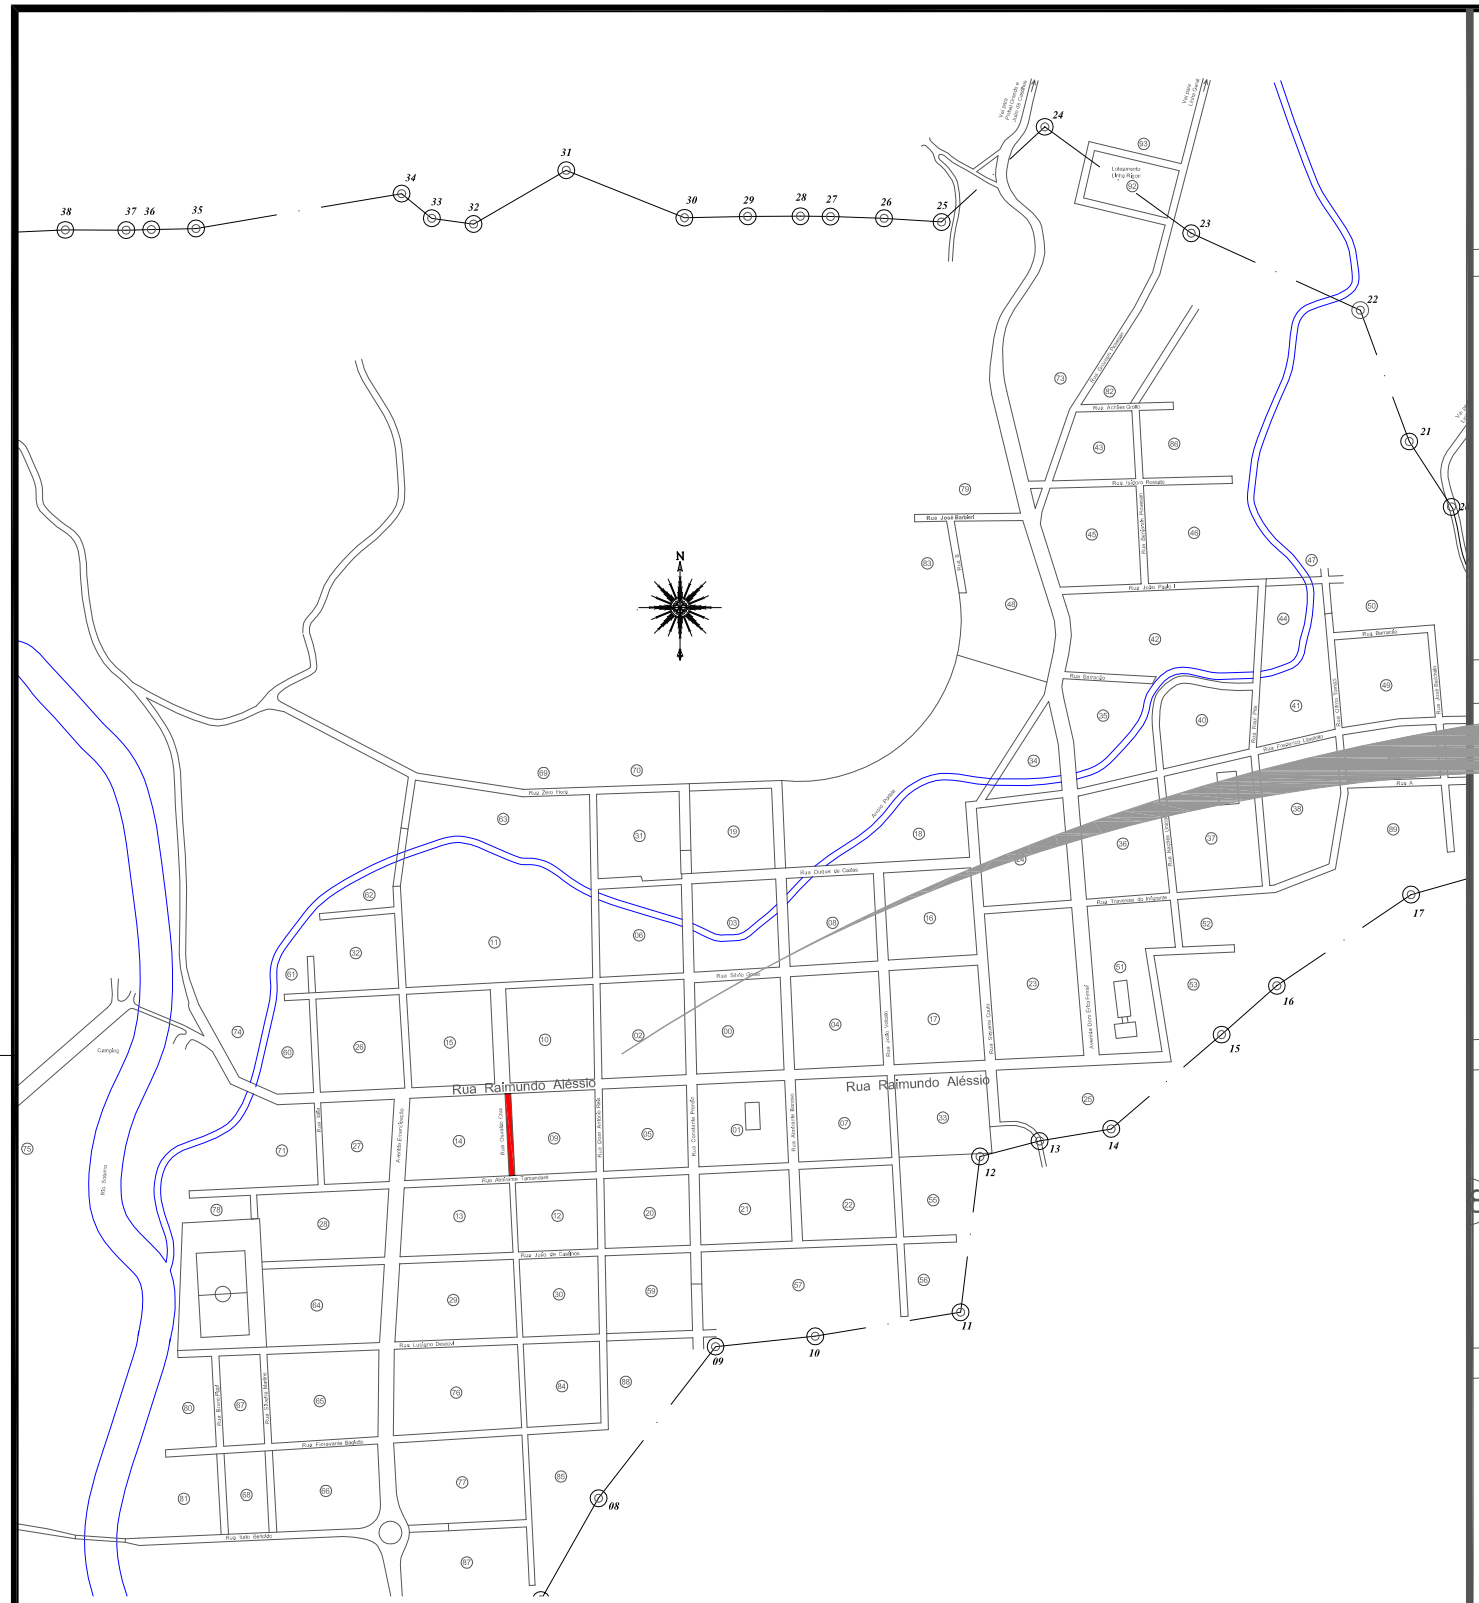


SITUAÇÃO
SEM ESCALA

LOCALIZAÇÃO
SEM ESCALA

LEGENDA:

RUA A SER PAVIMENTADA

PREFEITURA MUNICIPAL DE
NOVA PALMA / RS

PROJETO:
TÍTULO: PROJETO DE ENGENHARIA
PAVIMENTAÇÃO ASFÁLTICA

TIPO: SITUAÇÃO E LOCALIZAÇÃO

RESPONSÁVEL TÉCNICO:
Guilherme Simões Pires
Eng Civil CREA RS201.367

PROPRIETÁRIO:
André Luiz Rossato
Prefeito Municipal

LOCAL: Rua Osvaldo Cruz
TRECHO: Entre a Rua Raimundo Aléssio e a Rua Almirante Tamandaré
ÁREA: 104,94m x 7,04m = 738,80
ÁREA TOTAL: 738,80m²

ESTADO: RS
MUNICÍPIO: NOVA PALMA
DATA: 2021
ESCALA: SEM ESCALA
PRANCHA: 01

PRANCHA A3 (420x297)