

QUADRO DE COORDENADAS	
PIH-1 (PONTO DE PARTIDA)	S = 29,47149722
	O = 53,47395
PIH-2 (PONTO FINAL)	S = 29,47243839
	O = 53,47398611

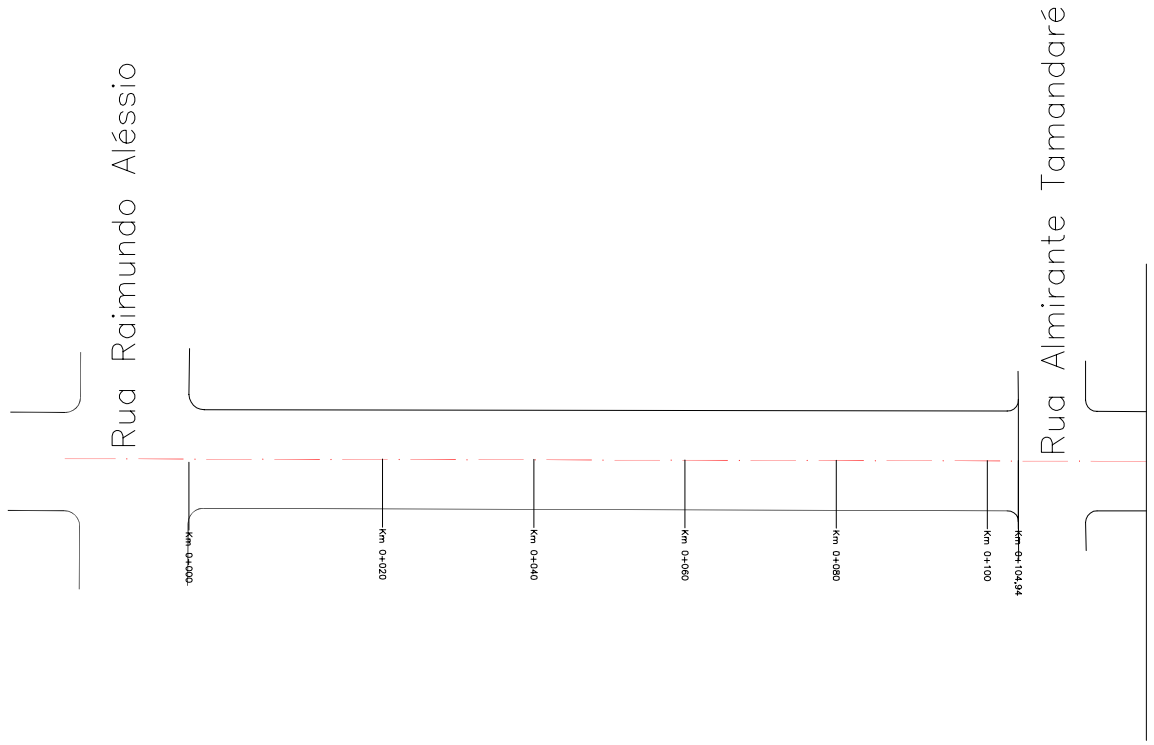

PLANTA BAIXA - PAVIMENTAÇÃO

ESCALA: 1/1000

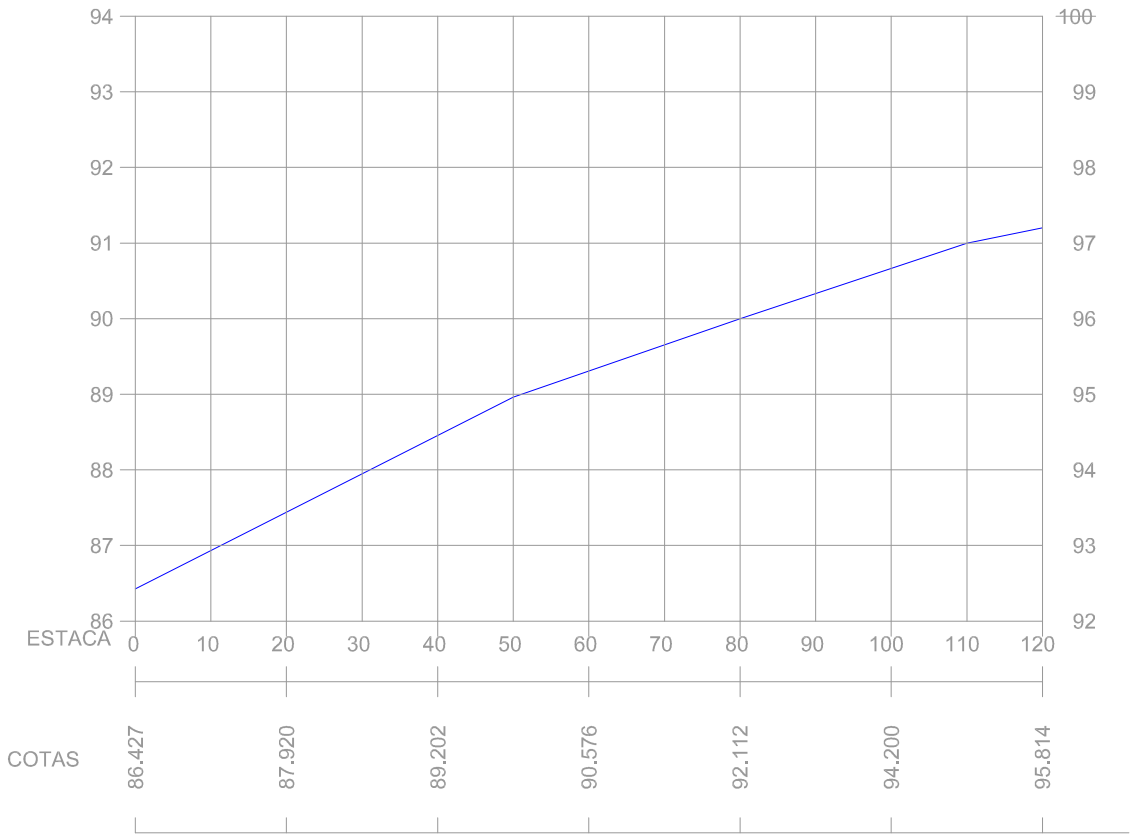

PERFIL LONGITUDINAL

ESCALA HORIZONTAL: 1/1000
ESCALA VERTICAL: 1/100

LEGENDA:

PLANTA BAIXA
- MEIO FIO EXISTENTE
- MEIO FIO NOVO
- CANTEIRO CENTRAL EXISTENTE
- EIXO DO PROJETO
- ÁREA DE REMOÇÃO DE PAVIMENTO

PERFIL LONGITUDINAL
- PERFIL DA RUA

PRANCHA A3 (420x297)

PREFEITURA MUNICIPAL DE NOVA PALMA / RS

PROJETO:
TÍTULO: PROJETO DE ENGENHARIA PAVIMENTAÇÃO ASFÁLTICA

TIPO: PROJETO DE PAVIMENTAÇÃO

RESPONSÁVEL TÉCNICO:
Guilherme Simões Pires
Eng Civil CREA RS201.367

PROPRIETÁRIO:
André Luiz Rossato
Prefeito Municipal

LOCAL: Rua Osvaldo Cruz
TRECHO: Entre a Rua Raimundo Aléssio e a Rua Almirante Tamandaré
ÁREA: 104,94m x 7,04m = 738,80
ÁREA TOTAL: 738,80m²

ESTADO: RS
MUNICÍPIO: NOVA PALMA
DATA: 2021
ESCALA: HORIZ.: 1/1000 VERT.: 1/100
PRANCHA: 03