
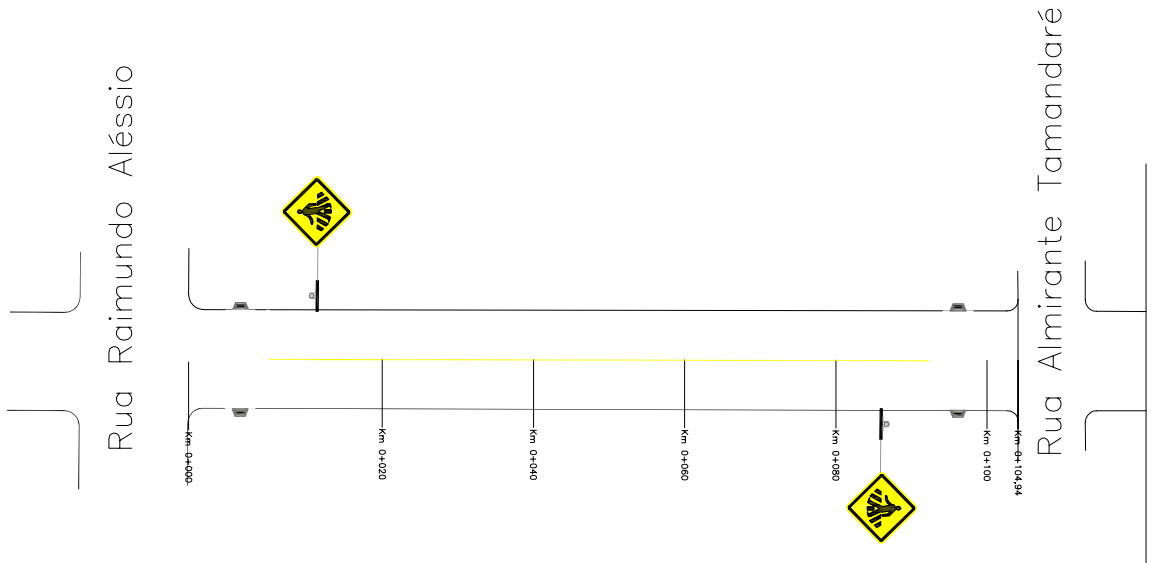


PLANTA BAIXA - SINALIZAÇÃO

ESCALA: 1/1000

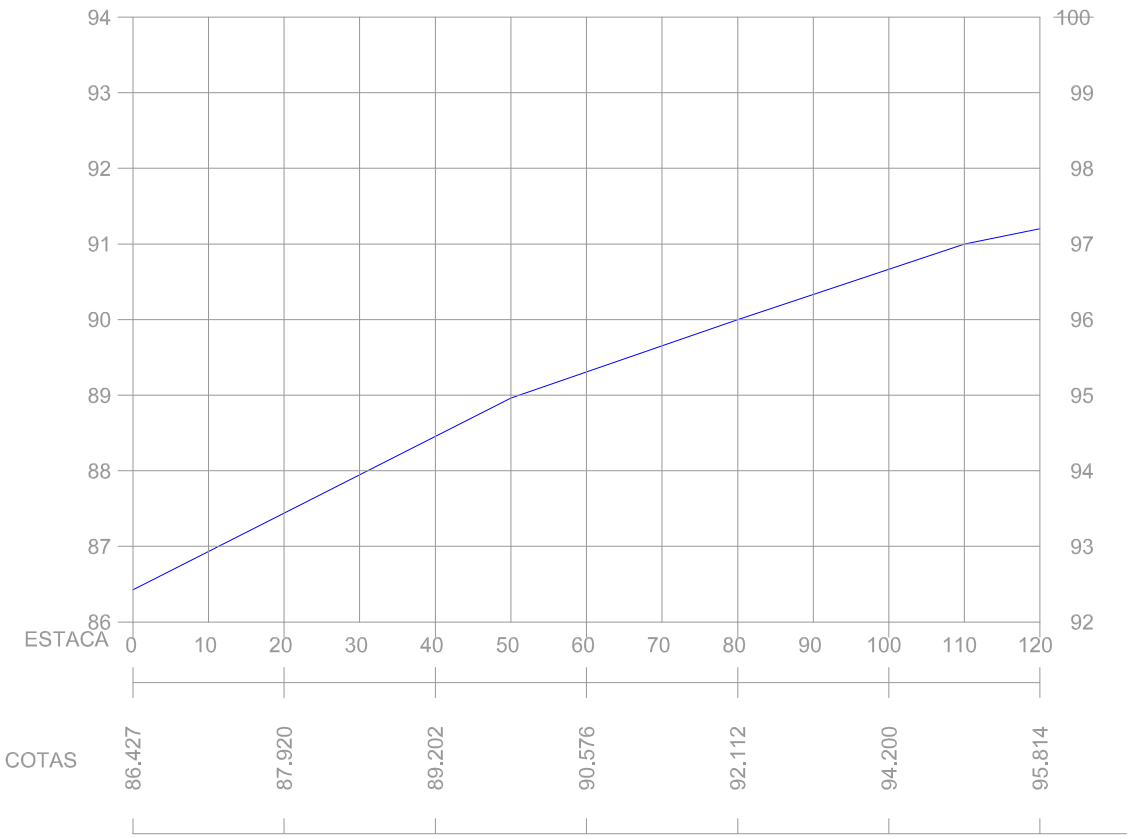

PERFIL LONGITUDINAL

ESCALA HORIZONTAL: 1/1000
ESCALA VERTICAL: 1/100

LEGENDA:

PLANTA BAIXA
- MEIO FIO EXISTENTE
- ÁREA DE PAVIMENTAÇÃO
- CANTEIRO CENTRAL EXISTENTE

PLANTA BAIXA
- SINALIZAÇÃO NO EIXO (CONT.)
- SINALIZAÇÃO NO EIXO (DESCONT.)
- SINALIZAÇÃO NO EIXO DUPLO (CONT.)
- SINALIZAÇÃO NO BORDO (CONT.)
- SINALIZAÇÃO NO BORDO (DESCONT.)
- FAIXA DE SEGURANÇA
- RAMPA DE ACESSO A CADEIRANTES
- PLACA (SINALIZ. VERTICAL)

PERFIL LONGITUDINAL
- PERFIL DA RUA

PREFEITURA MUNICIPAL DE
NOVA PALMA / RS

PROJETO:
TÍTULO: PROJETO DE ENGENHARIA
PAVIMENTAÇÃO ASFÁLTICA

TIPO: PROJETO DE SINALIZAÇÃO

RESPONSÁVEL TÉCNICO:
Guilherme Simões Pires
Eng Civil CREA RS201.367

PROPRIETÁRIO:
André Luiz Rossato
Prefeito Municipal

LOCAL: Rua Osvaldo Cruz
TRECHO: Entre a Rua Raimundo Aléssio e a Rua Almirante Tamandaré
ÁREA: 104,94m x 7,04m = 738,80
ÁREA TOTAL: 738,80m²

ESTADO: RS
MUNICÍPIO: NOVA PALMA
DATA: 2021
ESCALA: HORIZ.: 1/1000 VERT.: 1/100
PRANCHA: 04

PRANCHA A3 (420x297)