

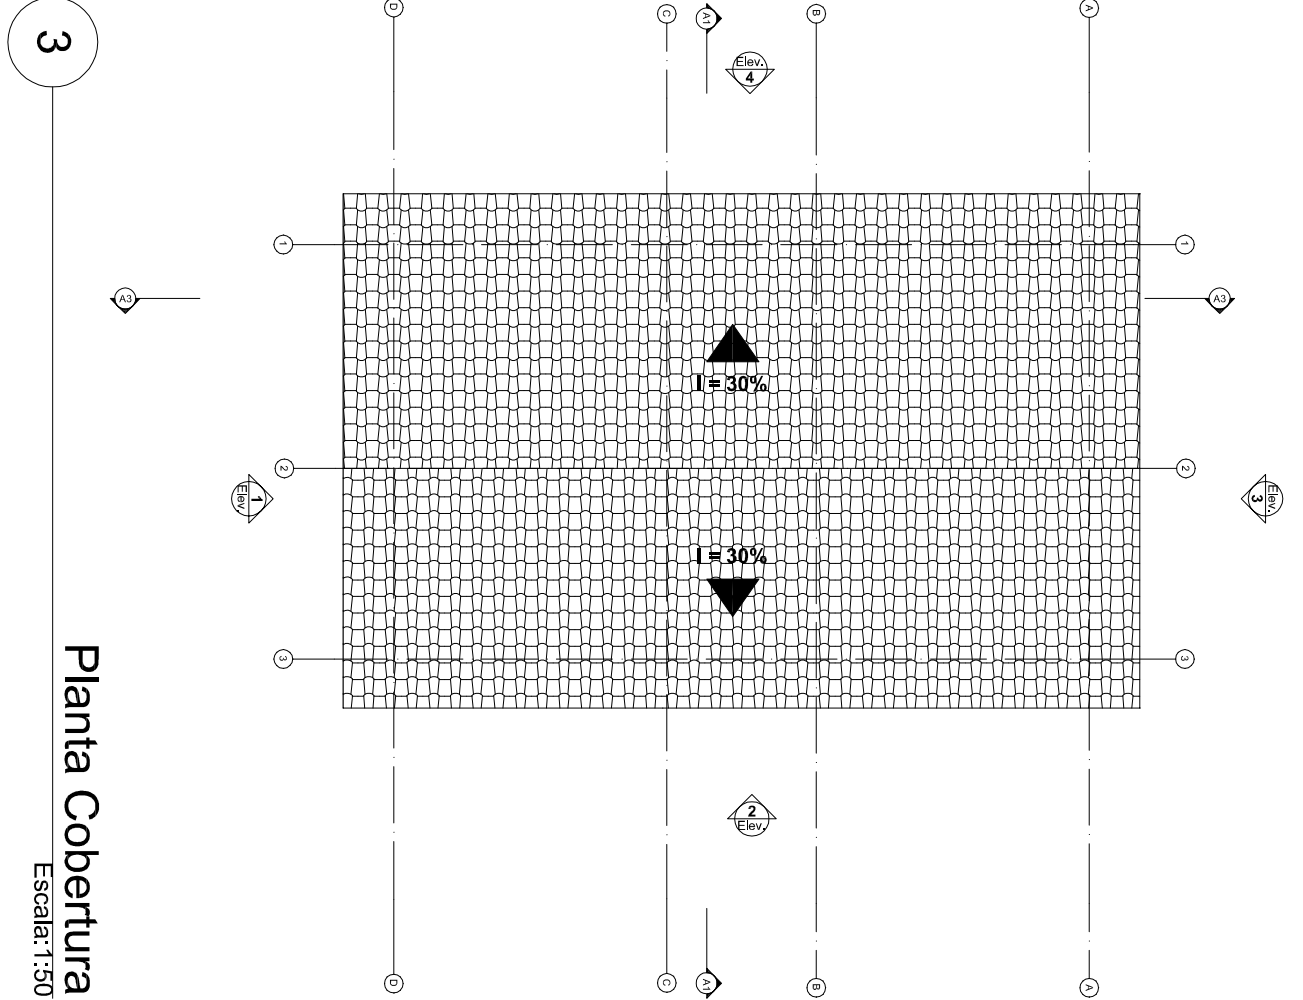
 
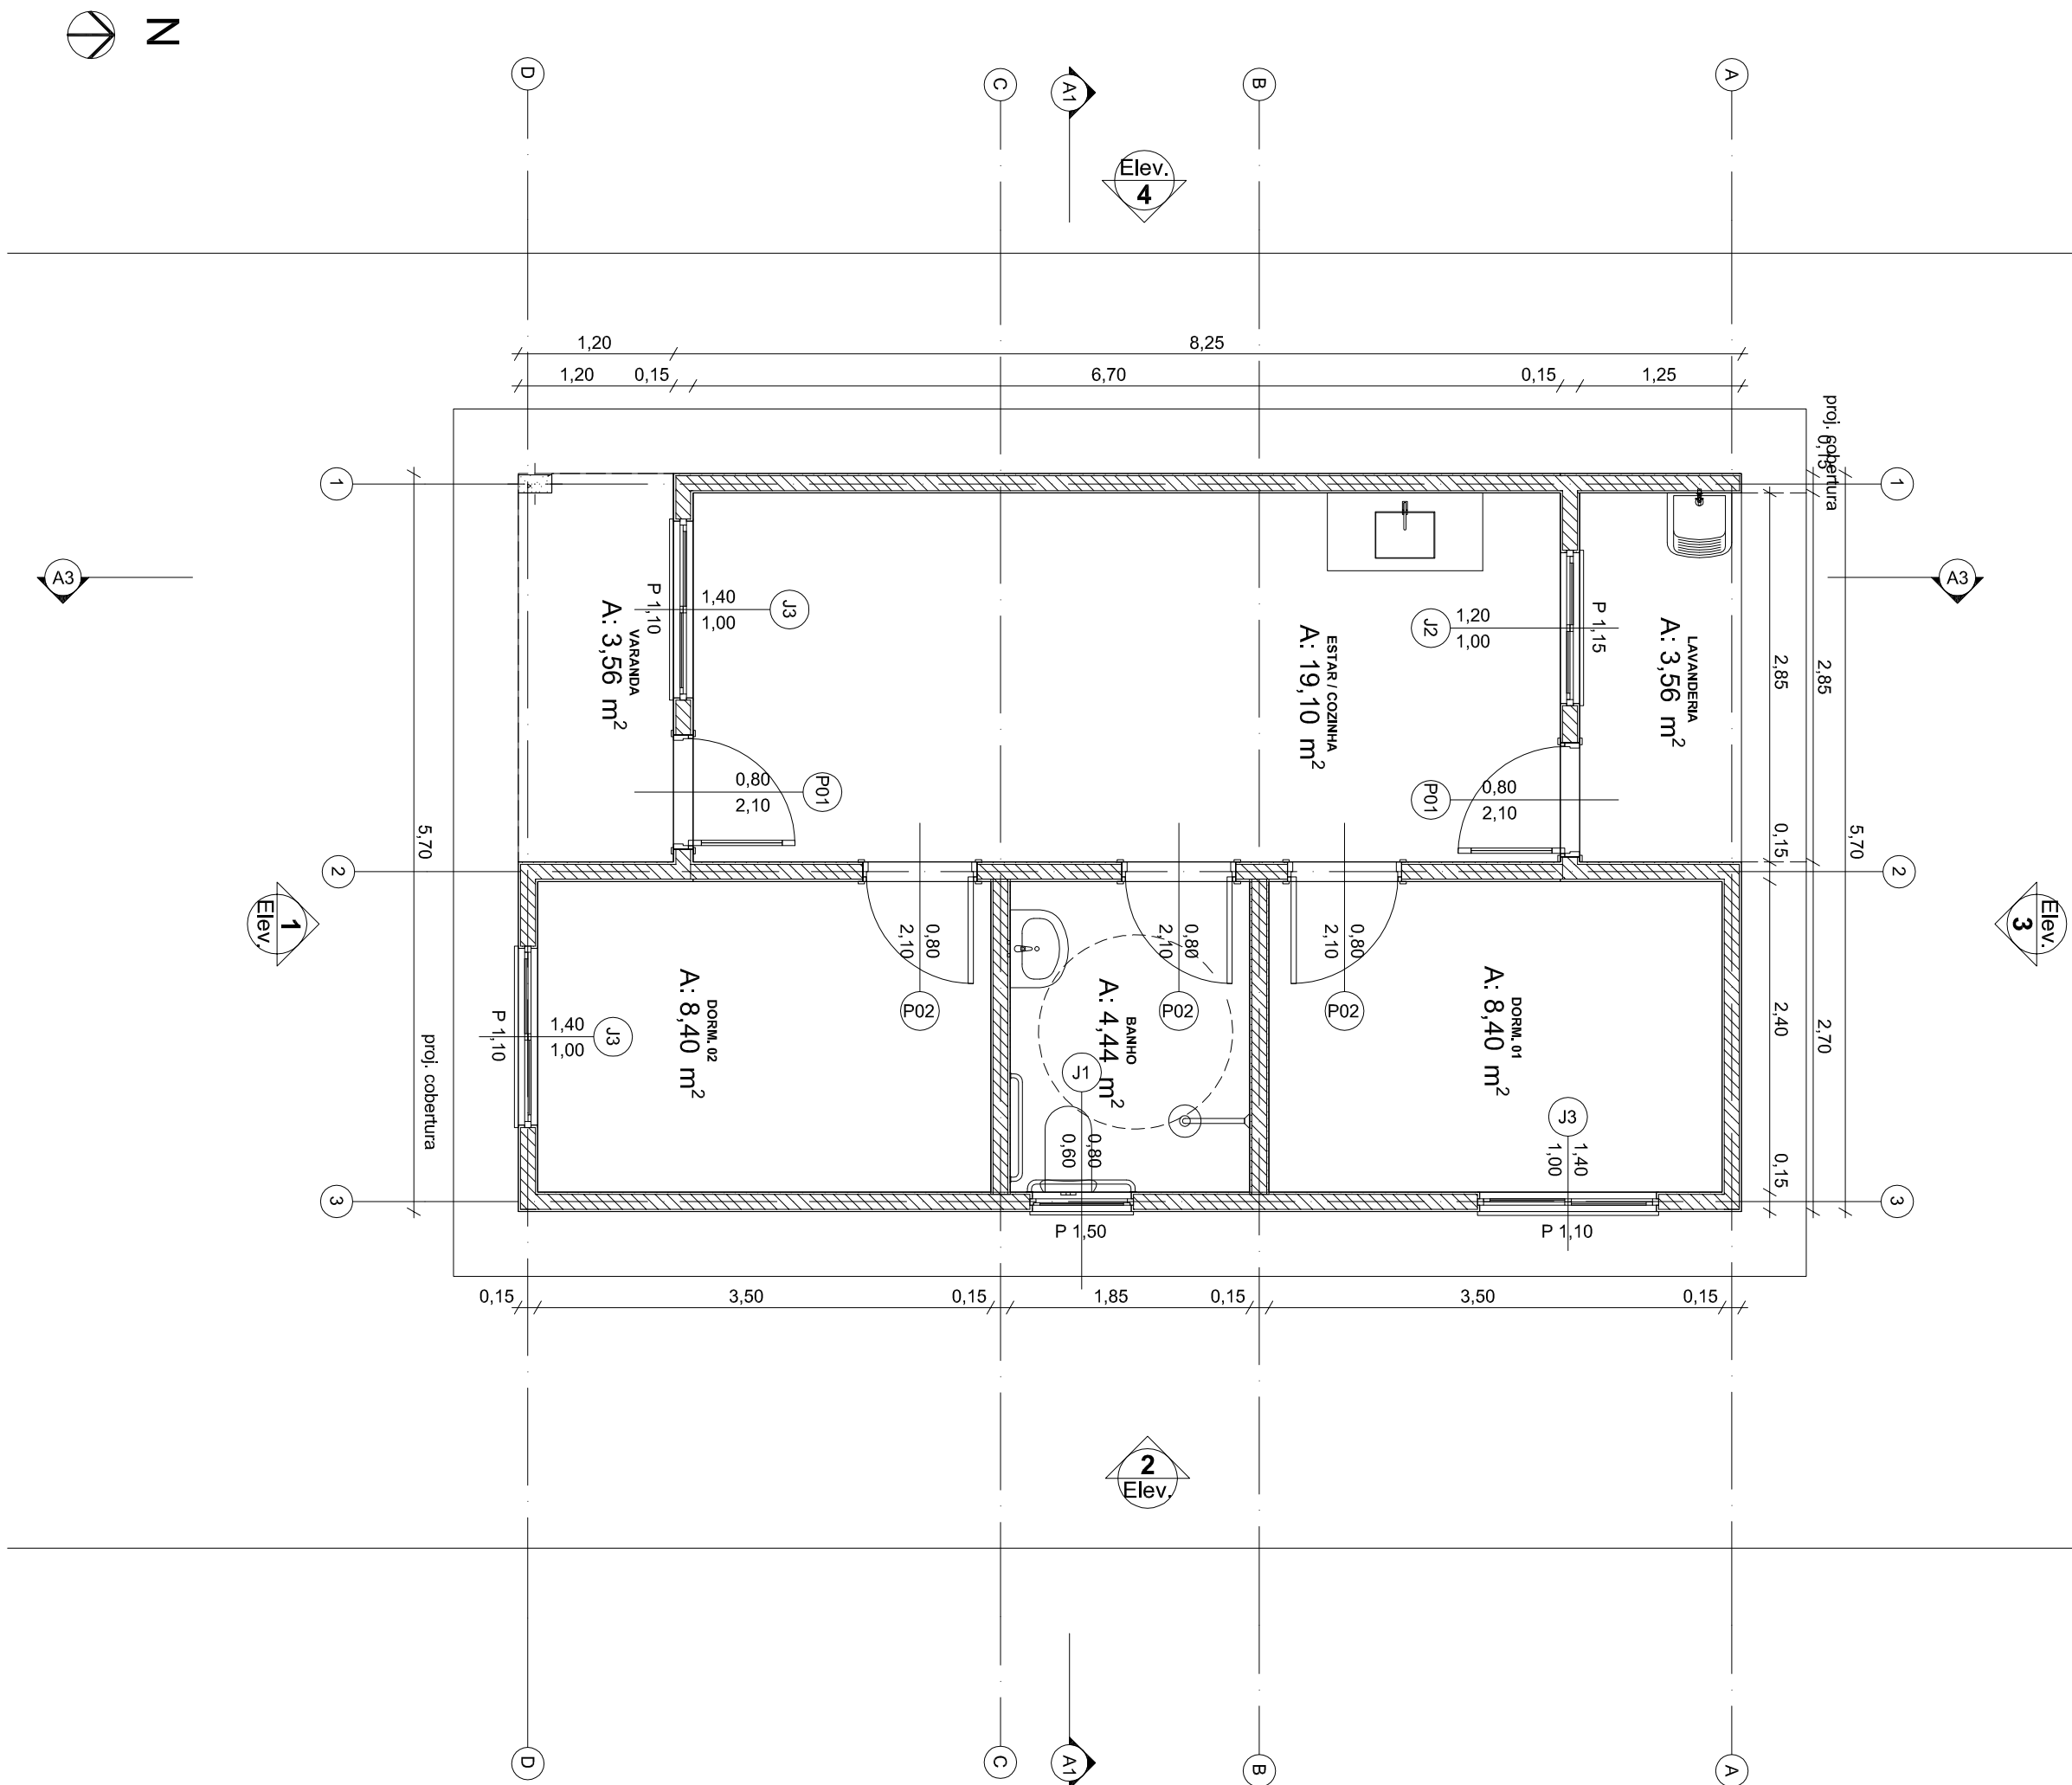


REV.	DESCRIÇÃO	MODIFICADO POR	DATA


Quadro de Áreas			
Piso de Origem	Cômodo	Área Média	
Nível 0,00	01	ESTAR / COZINHA	19,10
	02	DORM. 01	8,40
	03	BANHO	4,44
	04	DORM. 02	8,40
	05	VARANDA	3,56
	06	LAVANDERIA	3,56
			47,46 m²

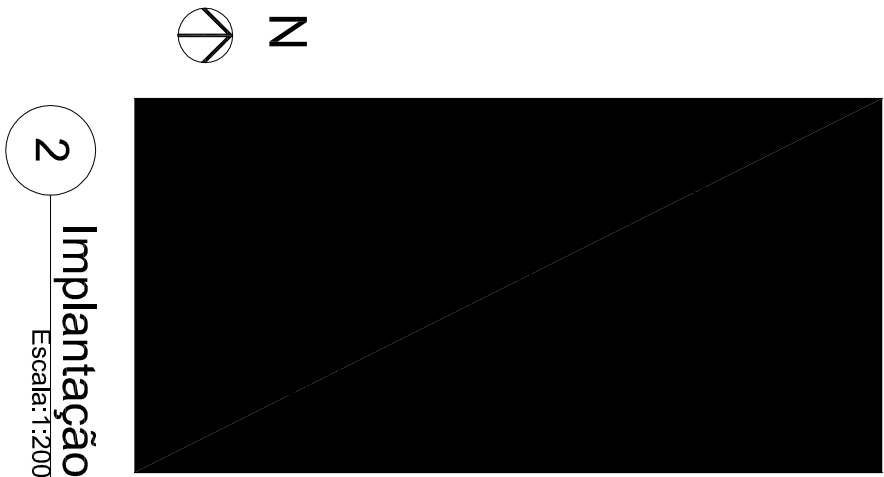


LAYOUT 1:100

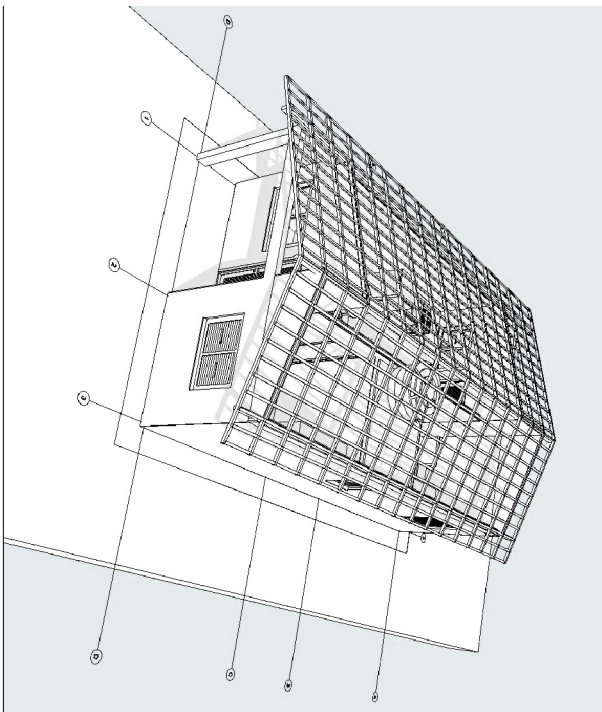


Planta Térreo 1:50

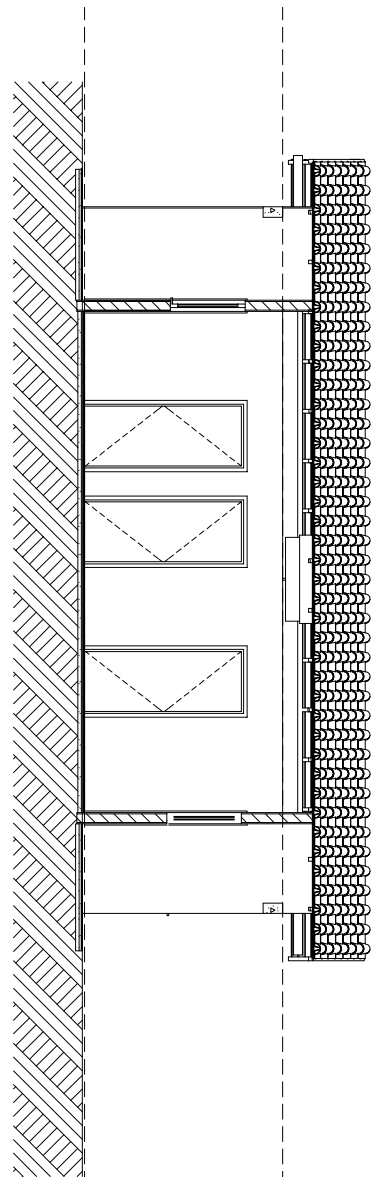


Corte 1:100

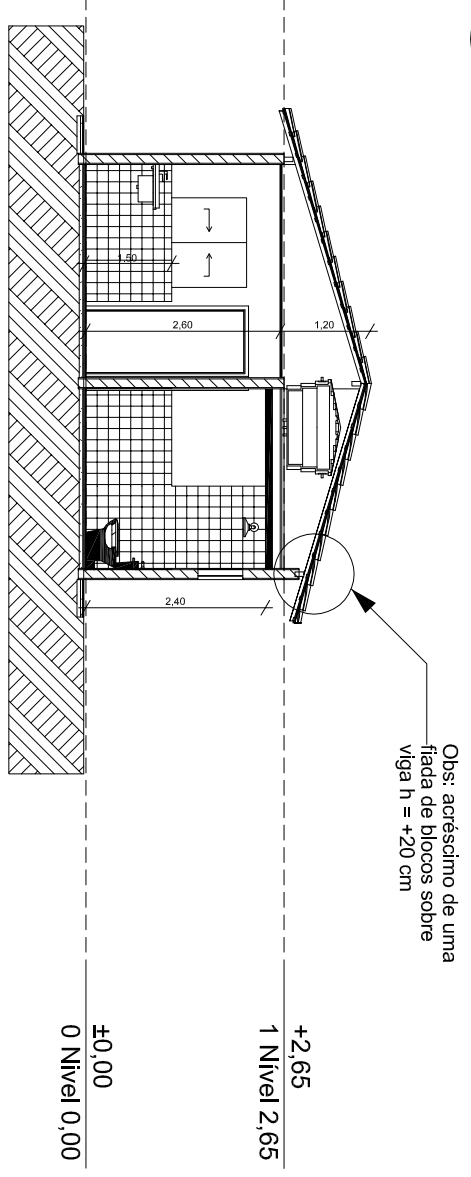


Corte 1:100

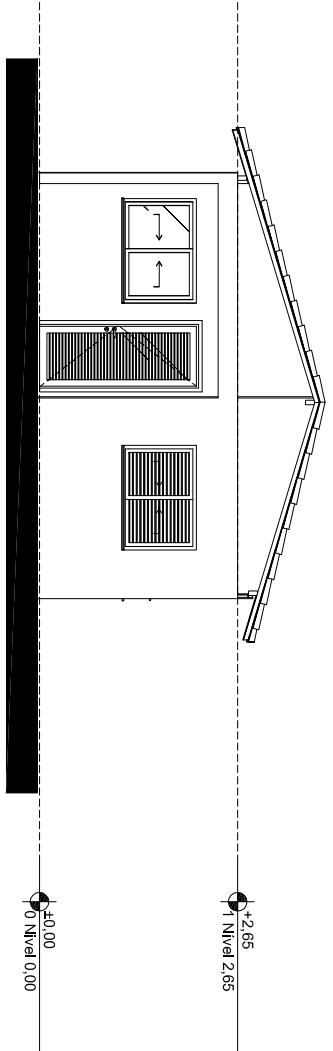


Elevação Frontal 1:100

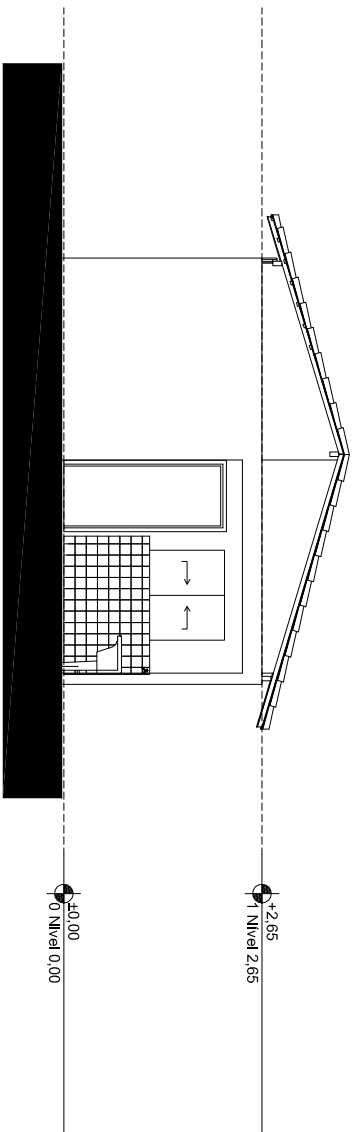

Elevação Posterior 1:100

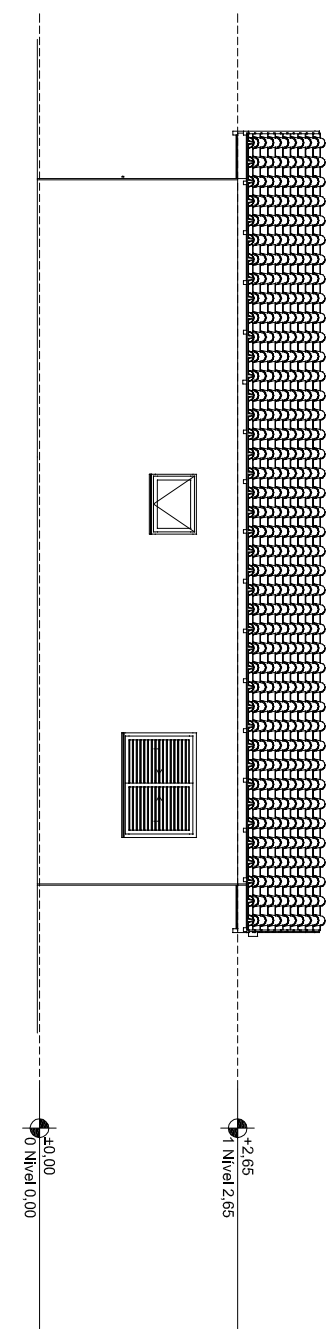


Lateral Direita 1:100

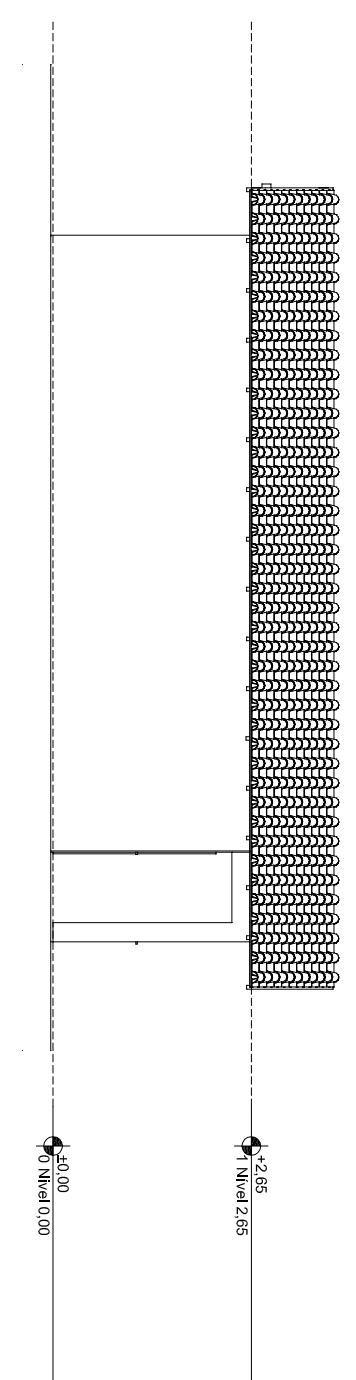

Lateral Esquerda 1:100

Imagem Colada #2 9D394E72.jpg

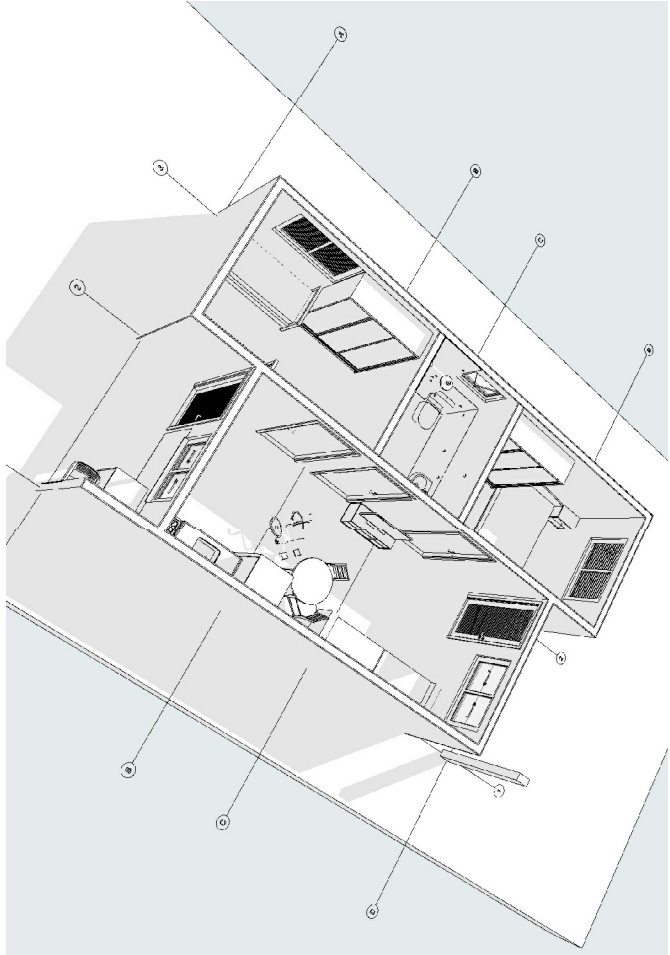

ARQUITETO			
Rafaelle Tomaz			
CAU/AS3951-1			
PROJETO			
PL Projeto Legal			
CONTEÚDO			
RESPONSÁVEL		DATA	FOLHA
ARQUIVO DIGITAL		REVISÃO	

CIDADE	ESTADO
NOVA PALMA	RIO GRANDE DO SUL

CLIENTE

PREFEITURA MUNICIPAL DE NOVA PALMA

PROJETO CASAS LOTEAMENTO CIDADE NOVA

ENFEREIRO

LOTEAMENTO CIDADE NOVA